


T:\02_PROJEKTE\1227_Fehmarn_Belt_Querung_UVSCAD\10_LBPA\FB\AFB_Plane.dwg

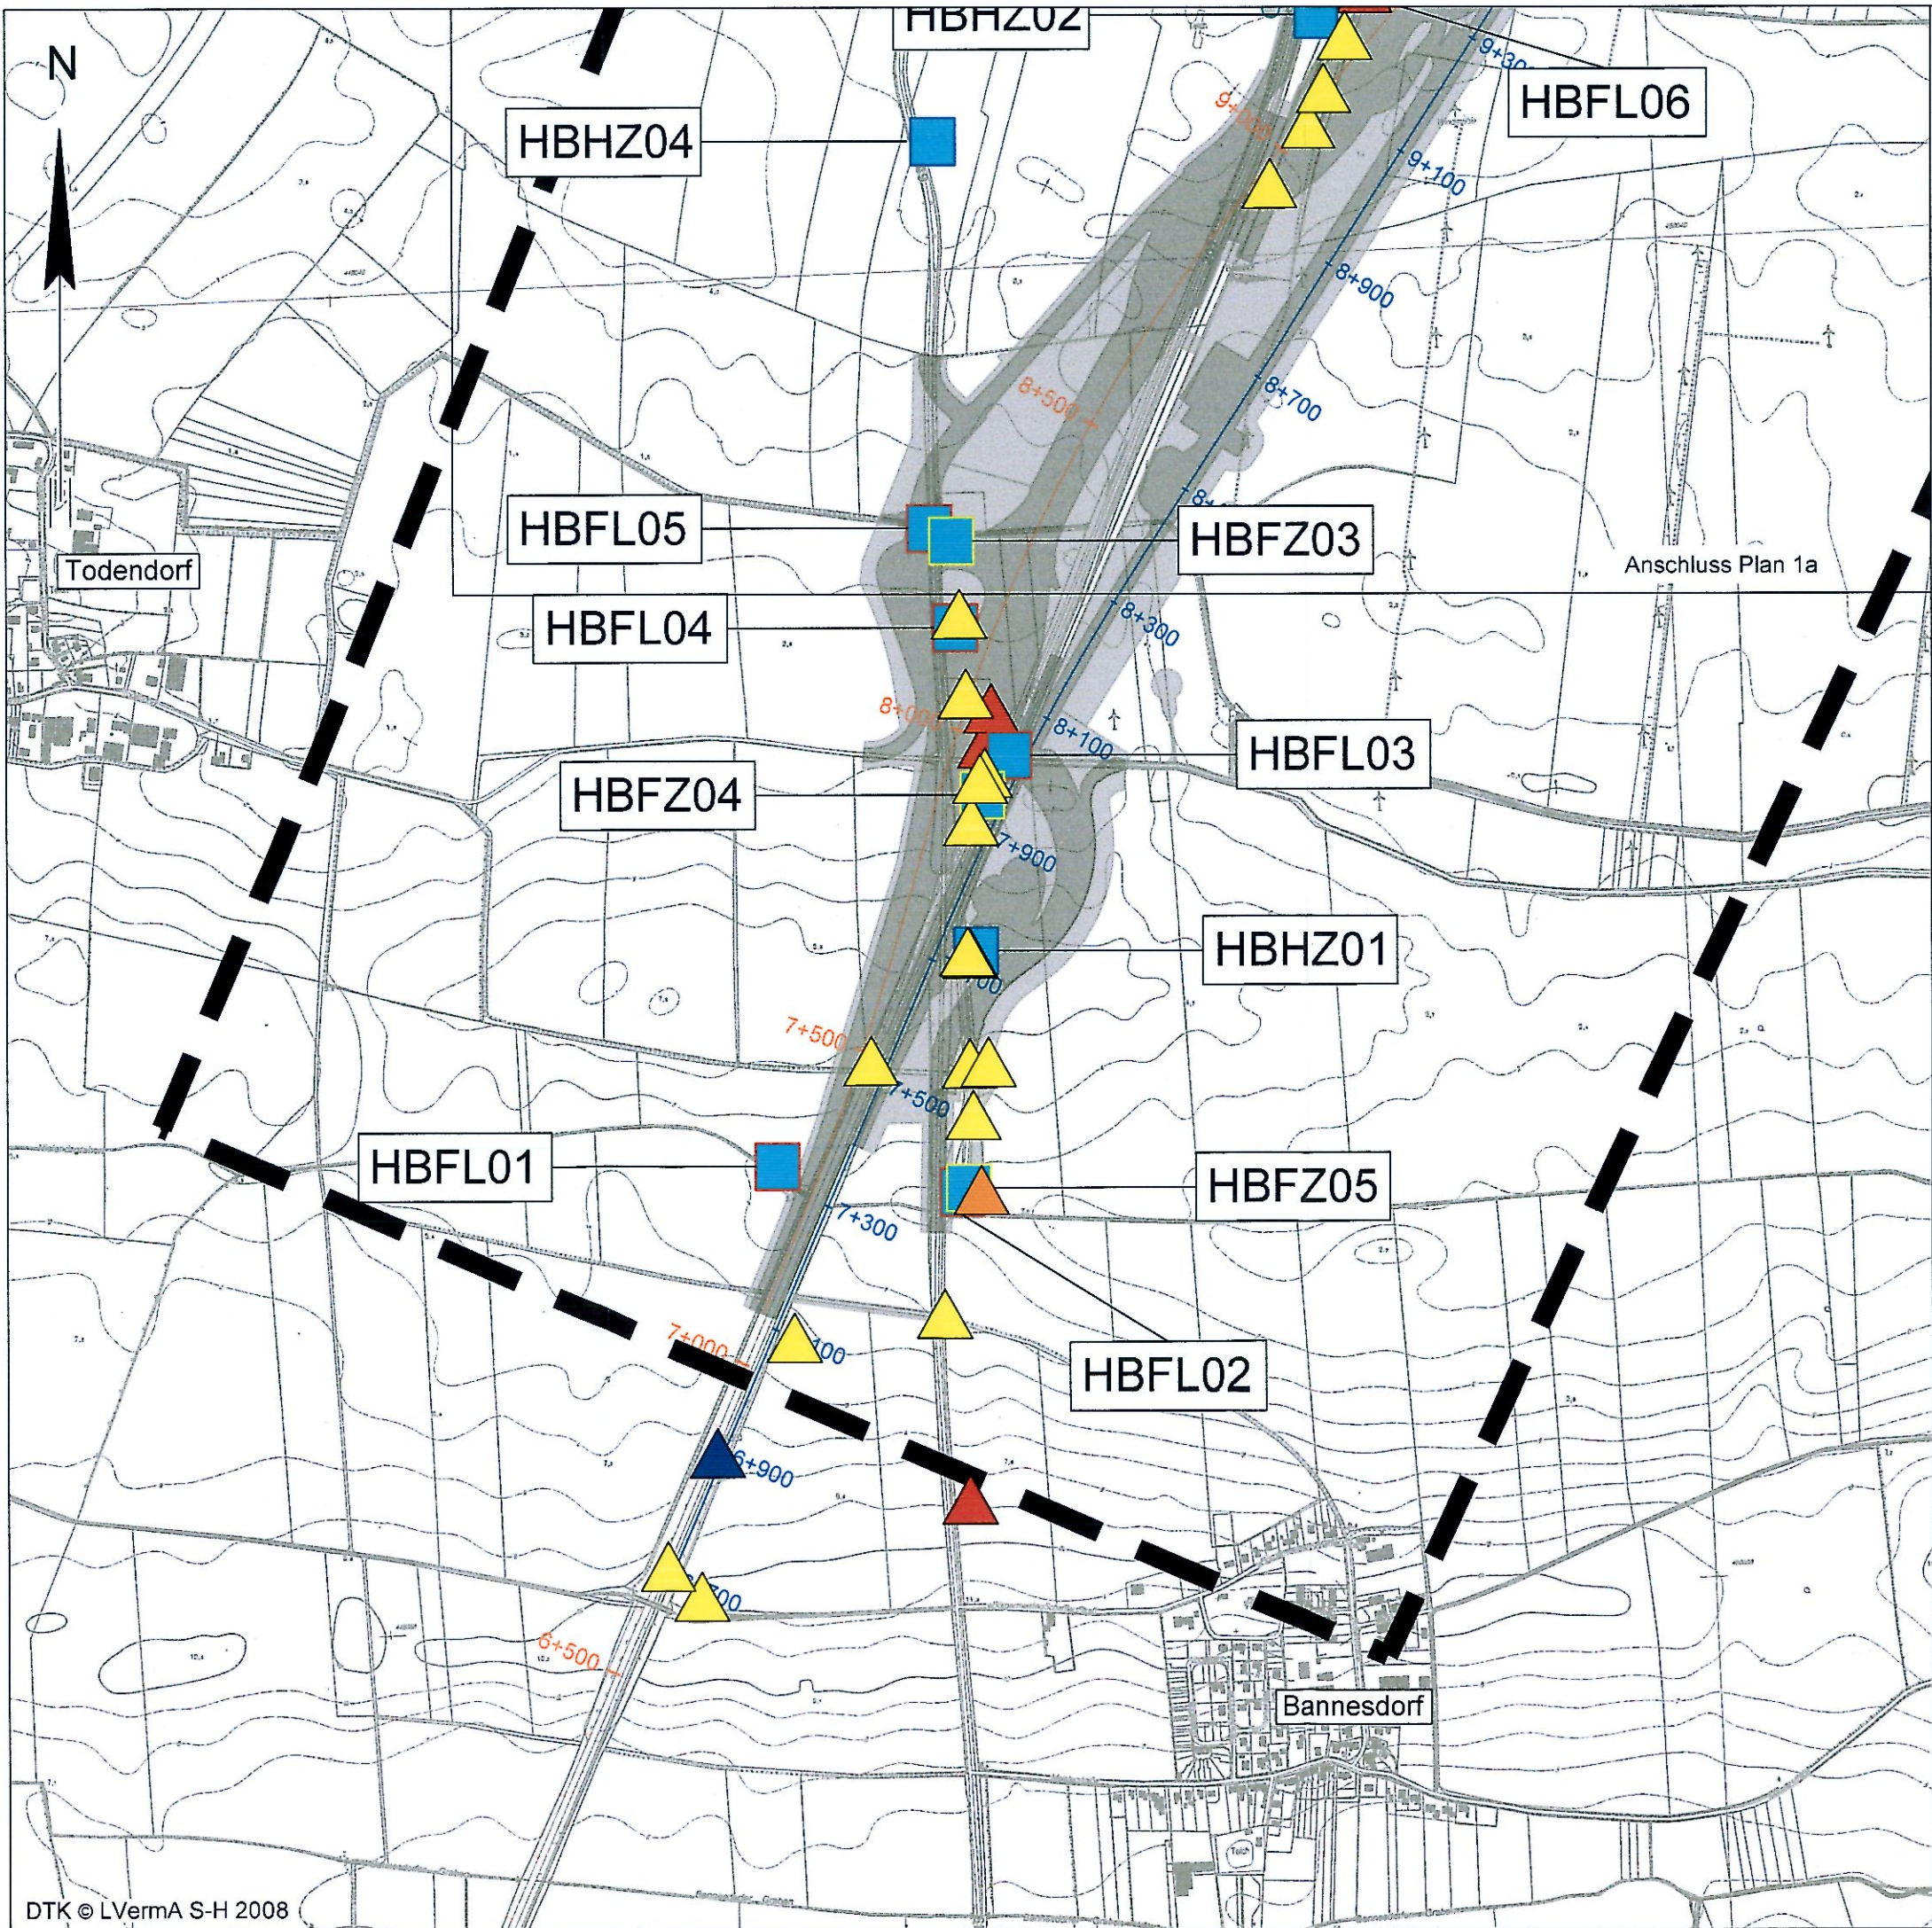

ZEICHENERKLÄRUNG
Bestand Fledermäuse

- Nachweise Detektorbegehung
- Breitflügelfledermaus
 - Großer Abendsegler
 - Mückenfledermaus
 - Rauhautfledermaus
 - Zwergfledermaus

Standort Horchbox

- HBFL02 Untersuchung Flugrouten
- HBHZ02 Untersuchung Herbstzug
- HBFZ02 Untersuchung Frühjahrszug

Konflikte Fledermäuse

- Eingriffsgrenze (anlage-, baubedingt)

Konflikte innerhalb der Eingriffsgrenze (ohne Darstellung im Plan):

- Kollisionsrisiko in der Betriebsphase (Mückenfledermaus, Rauhautfledermaus und Zwergfledermaus)
- Tötungs- und Verletzungsrisiko während bauvorbereitender Arbeiten in potenziellen Tages- und Zwischenverstecken von Mücken-, Rauhaut- und Zwergfledermaus)

Sonstiges

- Untersuchungsgebietsgrenze LBP
- Bau-Kilometer (blau=Bahn, orange=Straße)

UNGÜLTIG!
Siehe Deckblatt!

Planfeststellungsunterlage

Anlage 21.1 , Blatt 1b

DECKBLATT

Index	Datum	Bearb./Gez.	Gepr.	Freig.	Art der Änderung
2	30.05.2016	KH	PST	CGO	Anlagennummer auf 21.1 angepasst
1	24.02.2016	KS	PST	CGO	Bestandsaktualisierung nach Neukartierung 2014/15

Fehmarnbelt Fixed Link
Plan Approval Document

Feste Fehmarnbeltquerung
Planfeststellungsunterlage



Landesbetrieb
Straßenbau und Verkehr
Schleswig-Holstein
Niederlassung Lübeck

gez. Claus Dynesen, 03.06.2016 gez. Torsten Conradt, 03.06.2016

Datum	Bearb./Gez.	Gepr.	Freig.
15.05.2013	OM/KK/KH	gez. C. Gondesens	SKO/BHI
Projekt Nr.	Maßstab	Format	Rev. Datum
1227	1:10.000	60,0 x 29,7	2013-08-01



Trüper
Gondesens
Partner
Landschafts-
architekten
BDLA

Artenschutzbeitrag

Bestand und artenschutzrechtliche Konflikte

Terrestrischer Bereich Fehmarn

- Fledermäuse -

Plan-Nr. 1b

Index 1

