



Trassenferne LBP-Maßnahme 11.1 E:
Ökokonto "Oldenburger
Graben - Plügger Wiesen" 1:10000

Trassenferne LBP-Maßnahme 11.2 E:
Ökokonto "Ehlerstorf"
1:10000

Trassenferne LBP-Maßnahme 11.3 E:
Ökokonto "Taarsstedt - Lotter Au"
1:10000



Trassenferne LBP-Maßnahme 11.4 E:
Ökokonto "Riepsdorf I"
1:10000

Trassenferne LBP-Maßnahme:
Maßnahmenfläche 11.5 E "Johannisbek 2"
1:10000

Trassenferne LBP-Maßnahmen 11.7 E:
Ökokonto "Woltersteich I" und 11.8 E:
Ökokonto "Woltersteich II" 1:10000

Trassenferne LBP-Maßnahme 11.9 E:
Ökokonto "Barkau I"
1:10000




Trassenferne LBP-Maßnahmen 11.10 E:
Ökokonto "Redingsdorfer Au 1" und 11.11 E:
Ökokonto "Redingsdorfer Au 2" 1:10000

Trassenferne LBP-Maßnahme 11.12 E:
Ökokonto "Hassendorf I
(Katzburg)" 1:10000

Trassenferne LBP-Maßnahmen 11.6 E:
Ökokonto "Gömnitz II (Schneckenkuhl)",
11.13 E: Ökokonto "Gömnitz" und 11.24 E:
Ökokonto "Bujendorf I" 1:10000


Trassenferne LBP-Maßnahmen 11.14 E:
Ökokonto "Gothendorf II" und 11.15 E:
Ökokonto "Gothendorf (Witt)" 1:10000

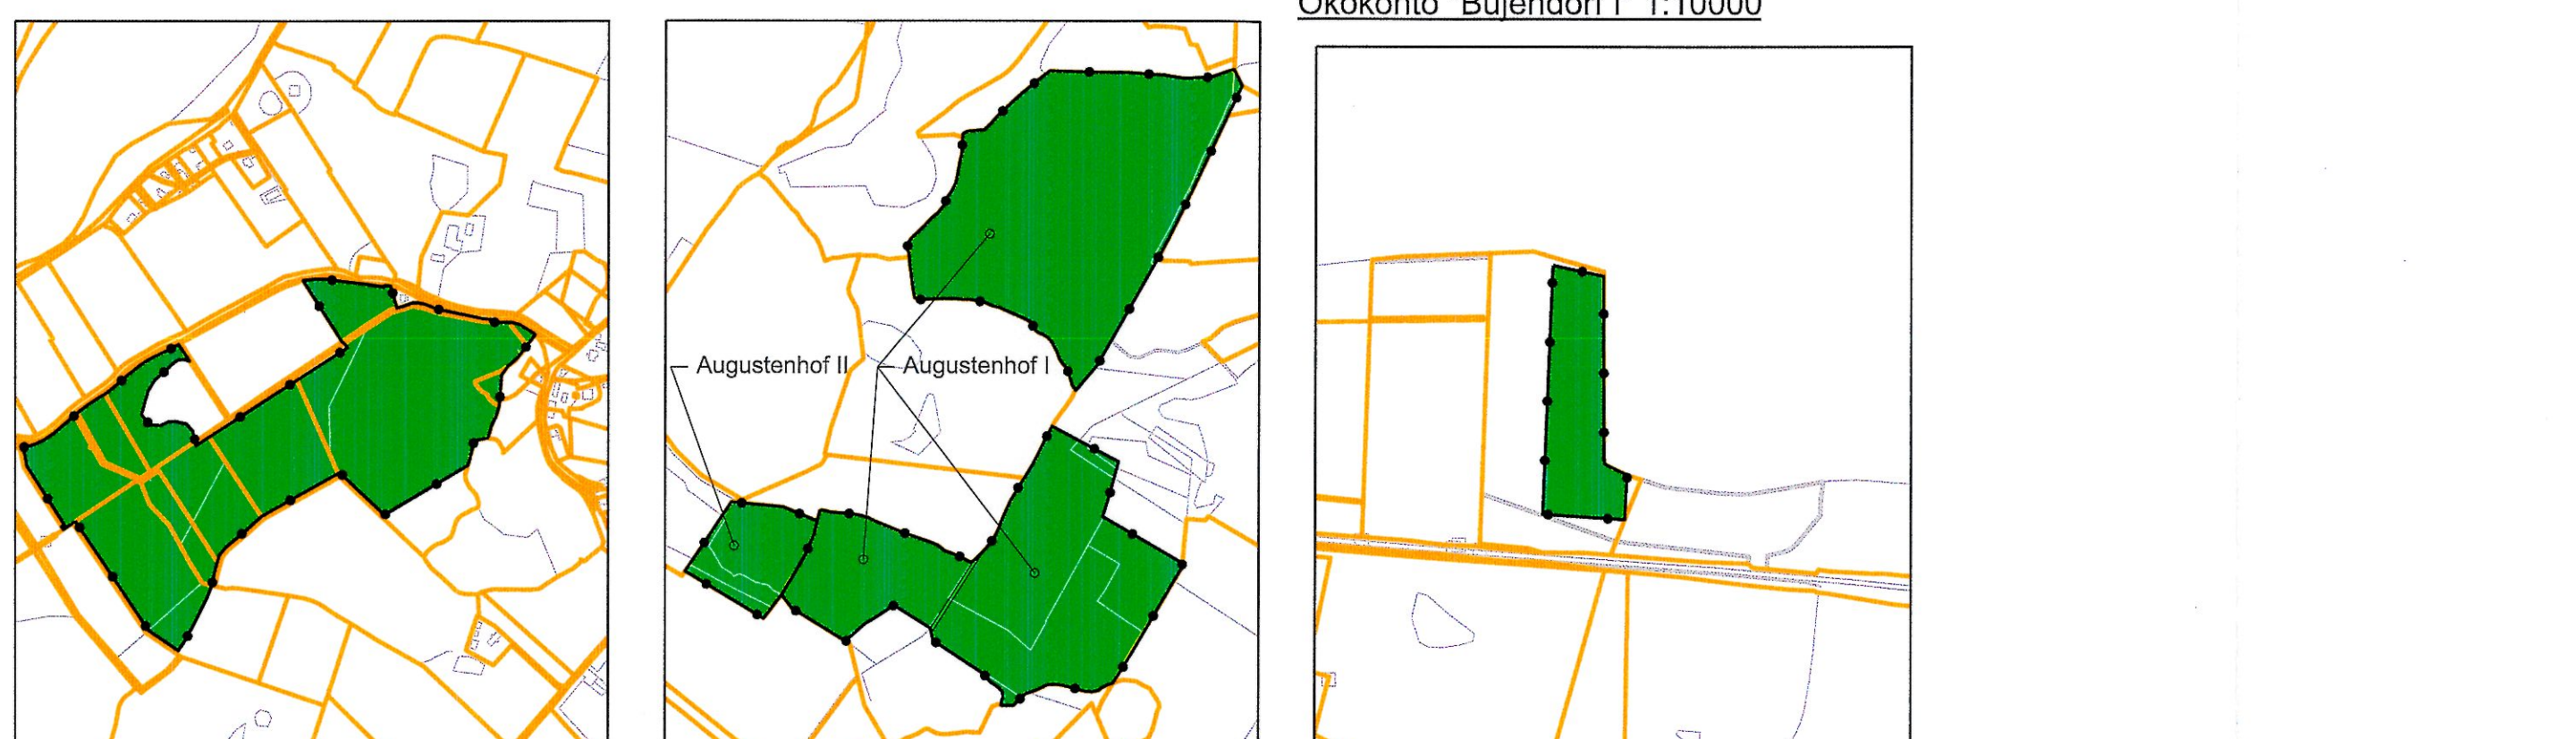


Trassenferne LBP-Maßnahme 11.16 E:
Ökokonto "Griebel I"
1:10000

Trassenferne LBP-Maßnahmen 11.17 E:
Ökokonten "Augustendorf I"
und "Augustenhof II" 1:10000


Trassenferne LBP-Maßnahme 11.18 E:
Ökokonto "Lübersdorf"
1:10000

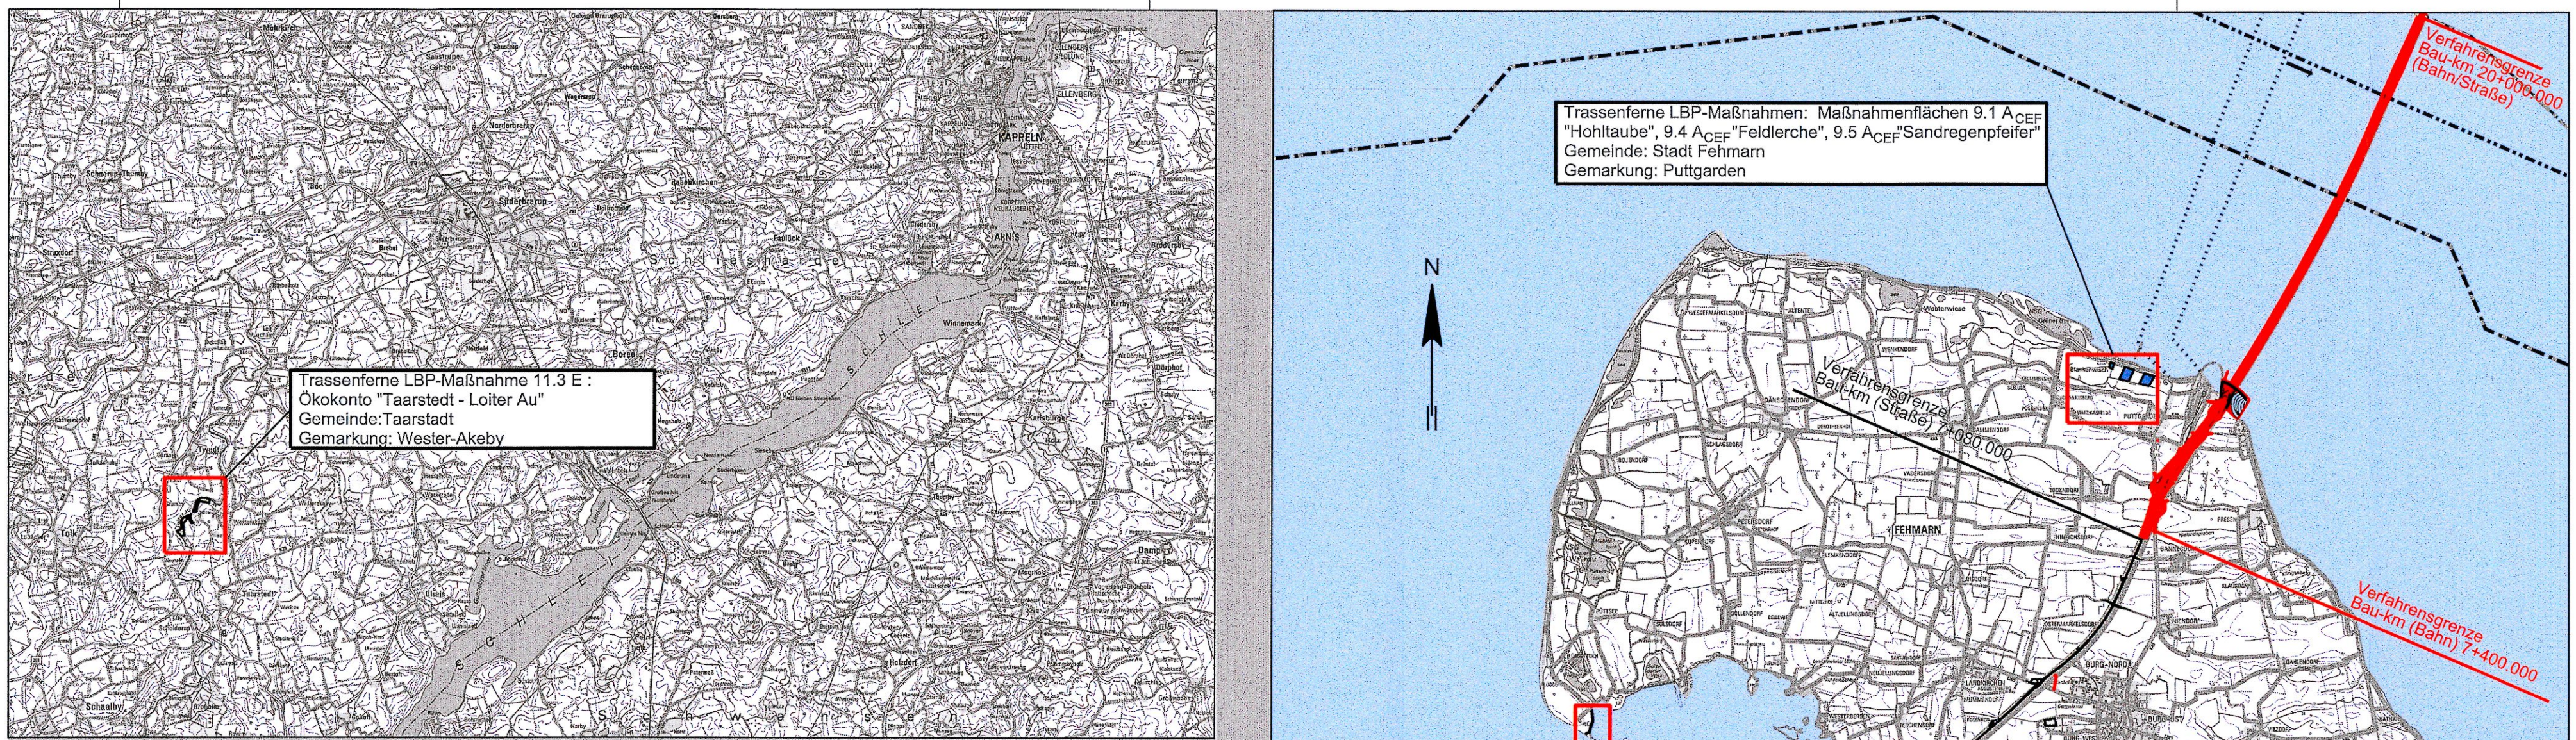

TRASSENFERNE LBP-MAßNAHMEN 1:100000 - BEREICH 2

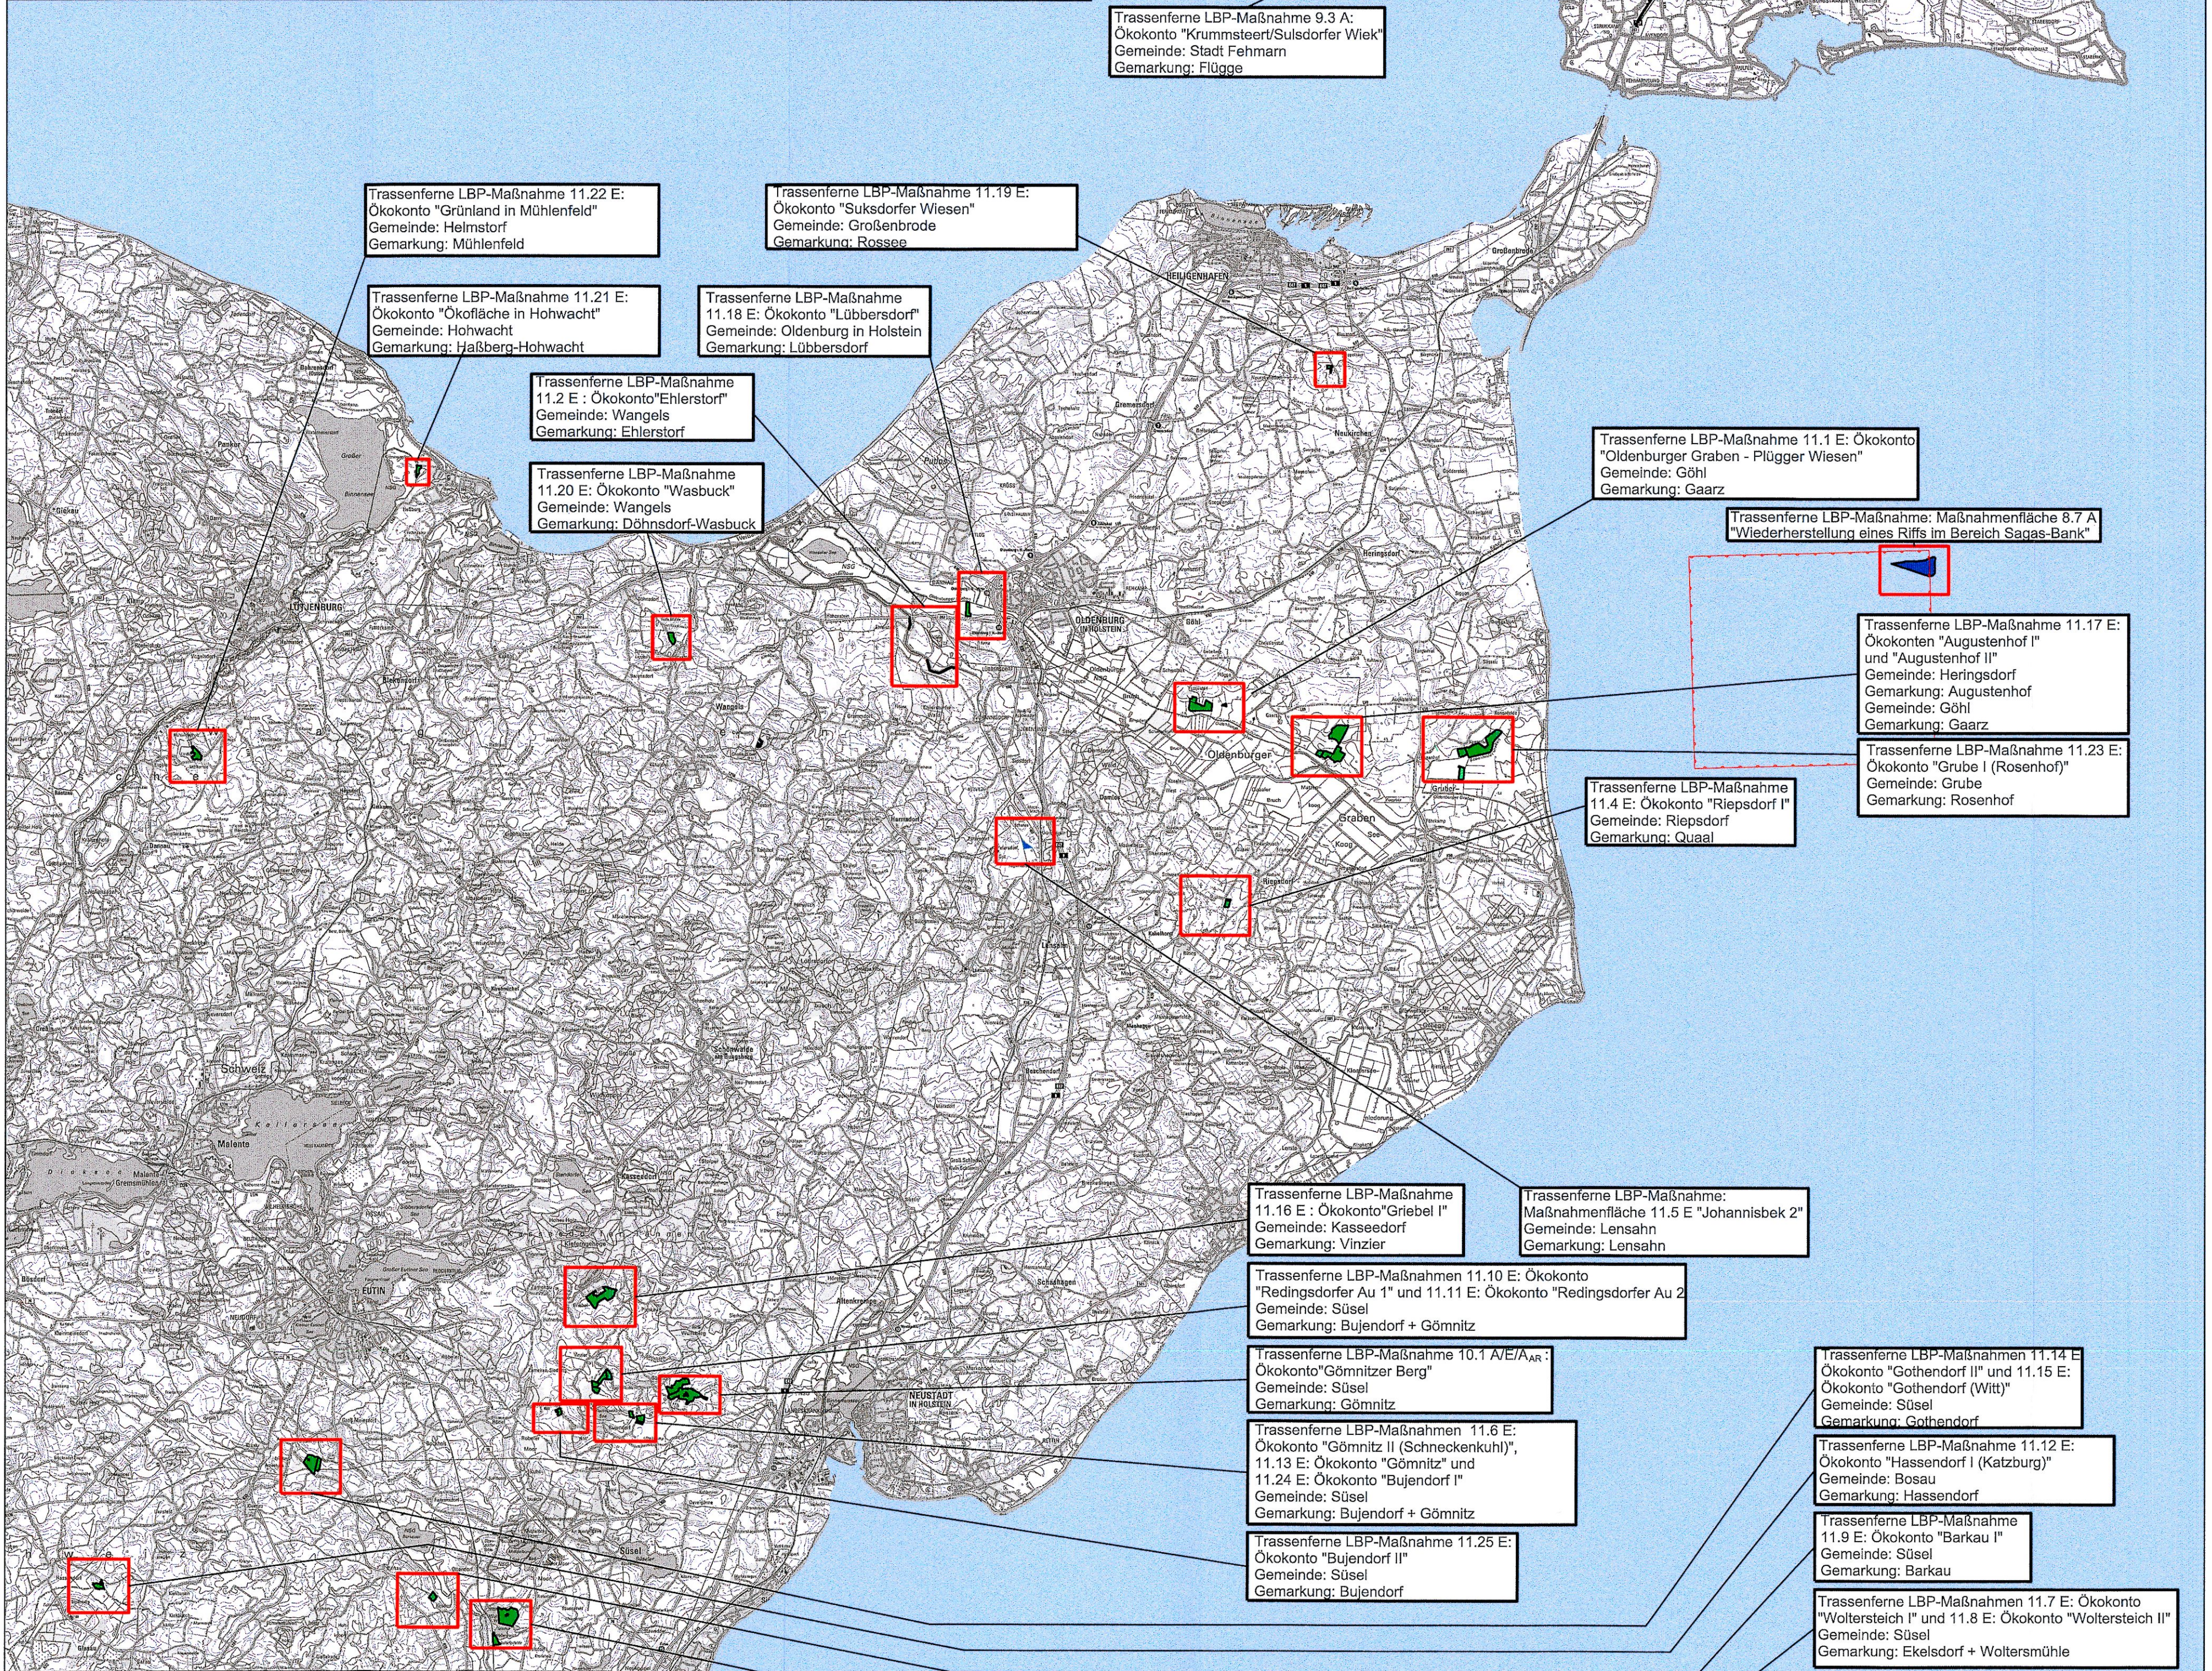


TRASSENFERNE LBP-MAßNAHMEN 1:100000 - BEREICH 1

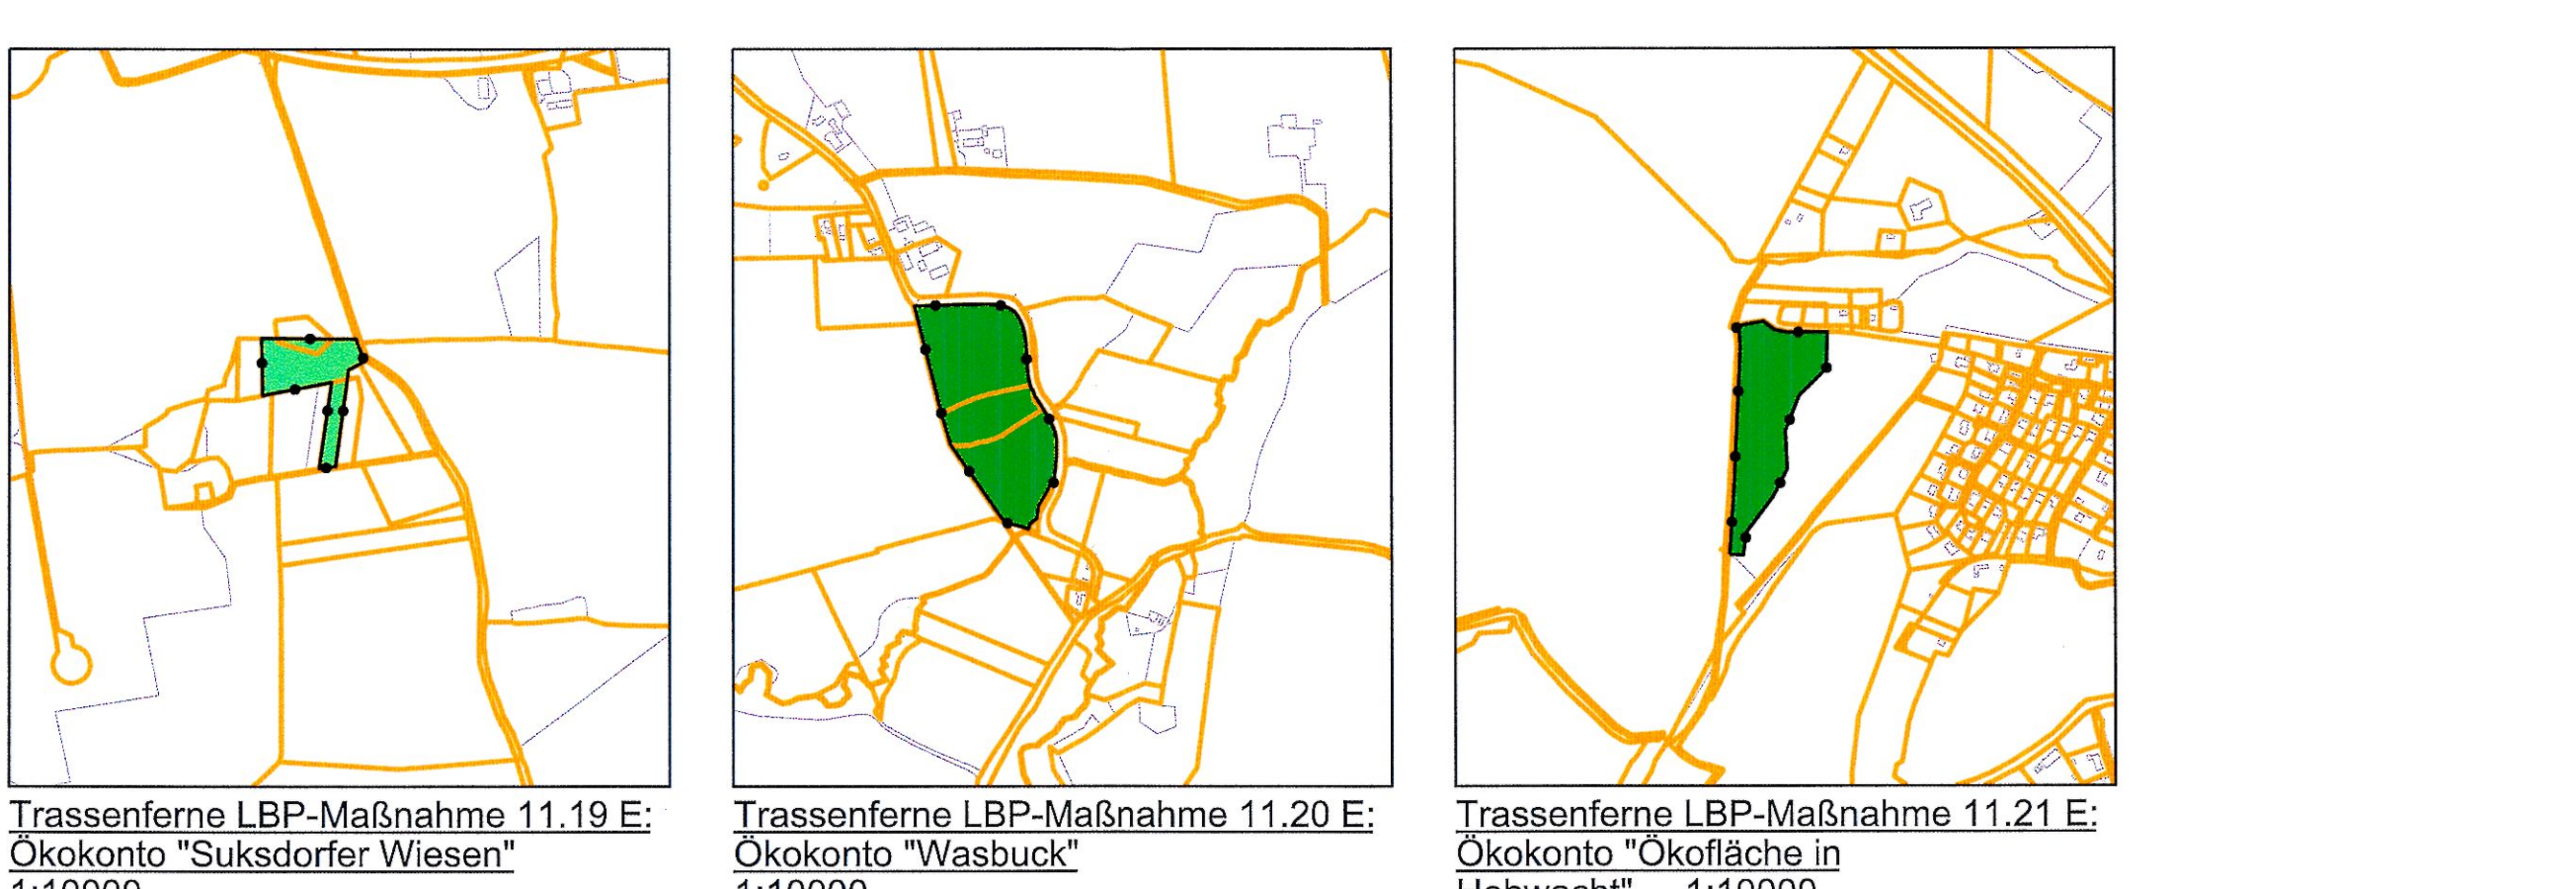

Trassenferne LBP-Maßnahme 11.19 E:
Ökokonto "Suksdorfer Wiesen"
1:10000

Trassenferne LBP-Maßnahme 11.20 E:
Ökokonto "Wasbuck"
1:10000


Trassenferne LBP-Maßnahme 11.21 E:
Ökokonto "Ökofläche in
Hohnacht" 1:10000

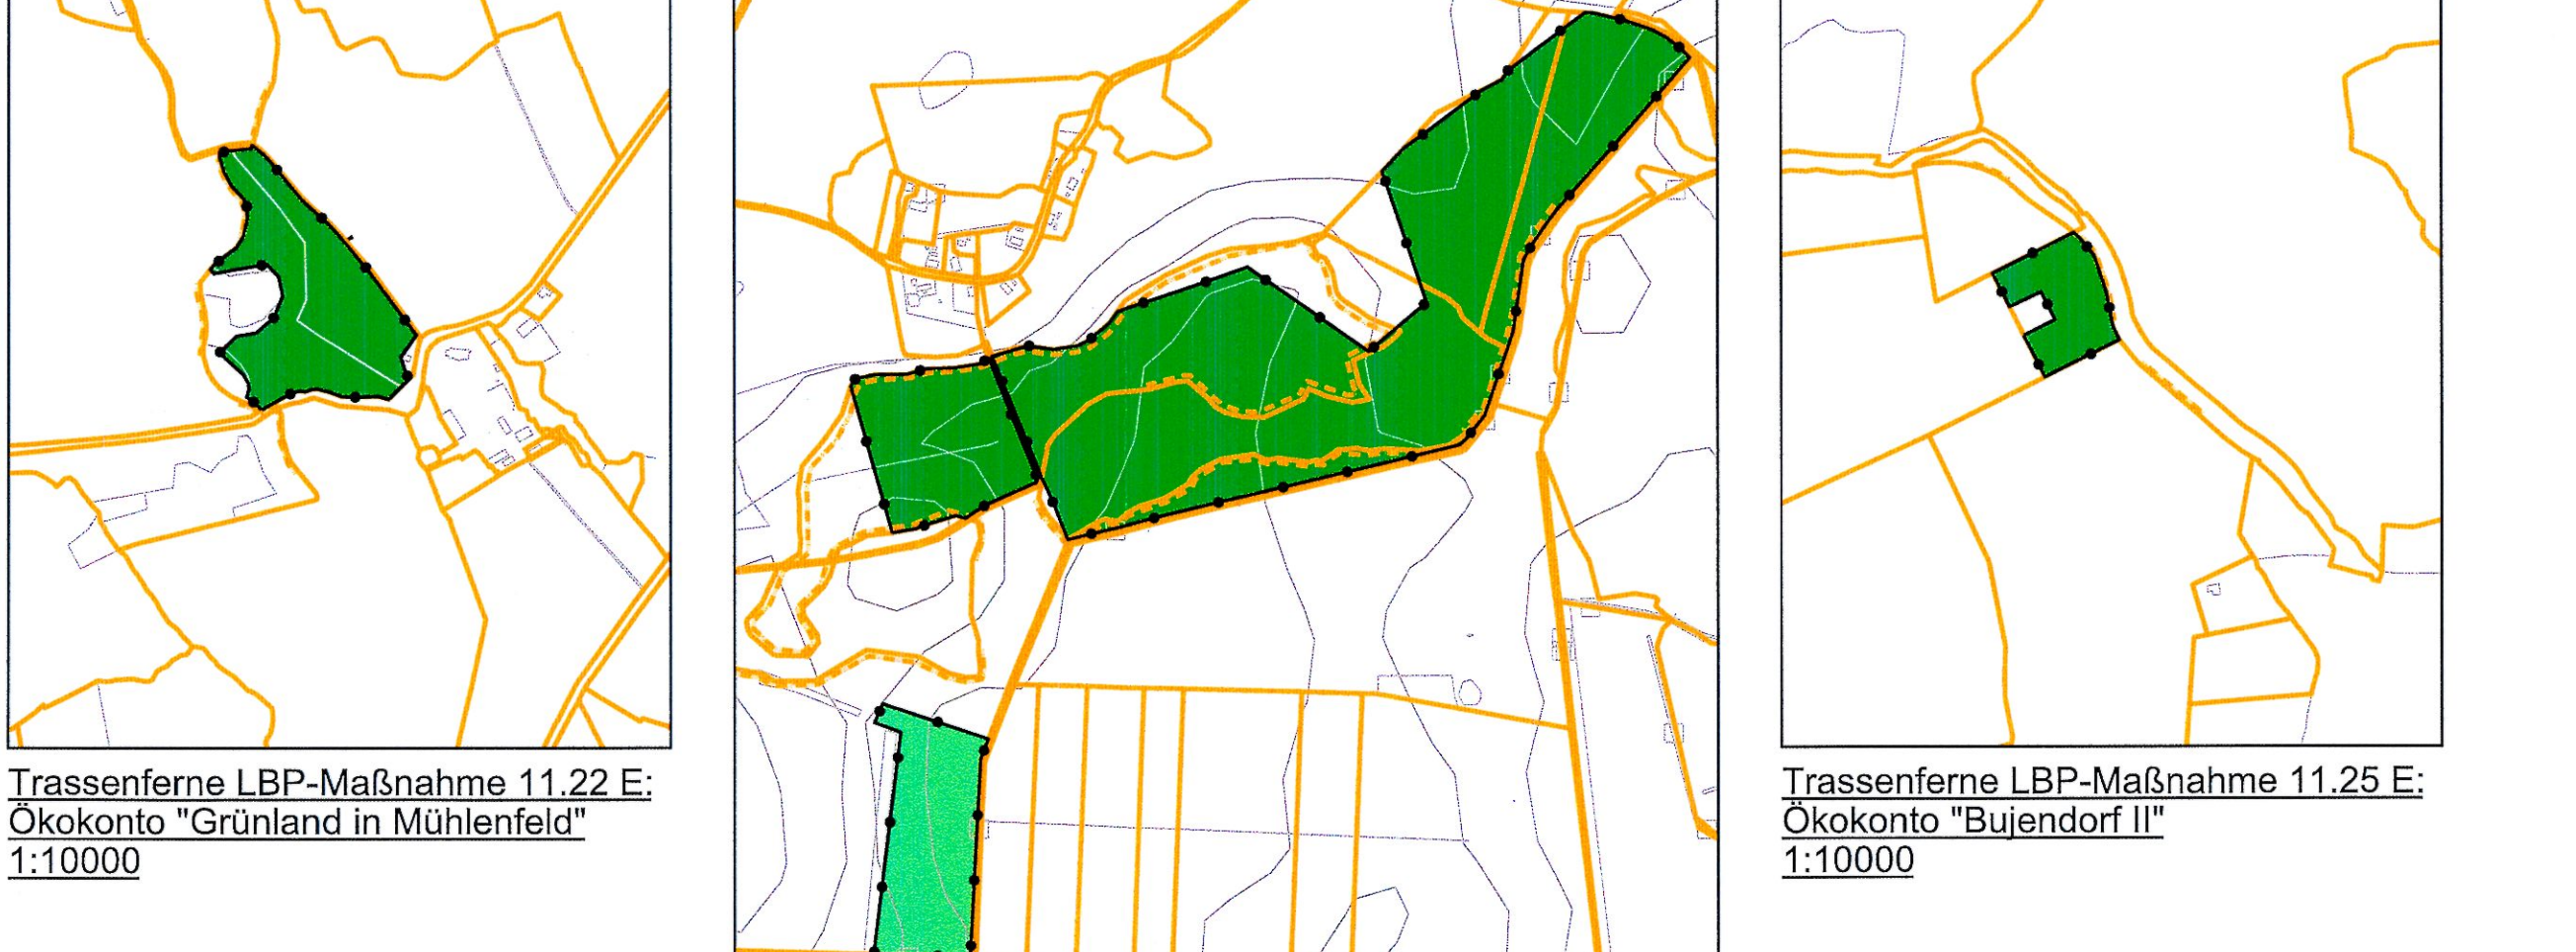

Trassenferne LBP-Maßnahme 11.22 E:
Ökokonto "Grünland in Mühlenfeld"
1:10000


Trassenferne LBP-Maßnahme 11.23 E:
Ökokonto "Grube I (Rosenhof)"
1:10000

Trassenferne LBP-Maßnahme 11.25 E:
Ökokonto "Bujendorf II"
1:10000

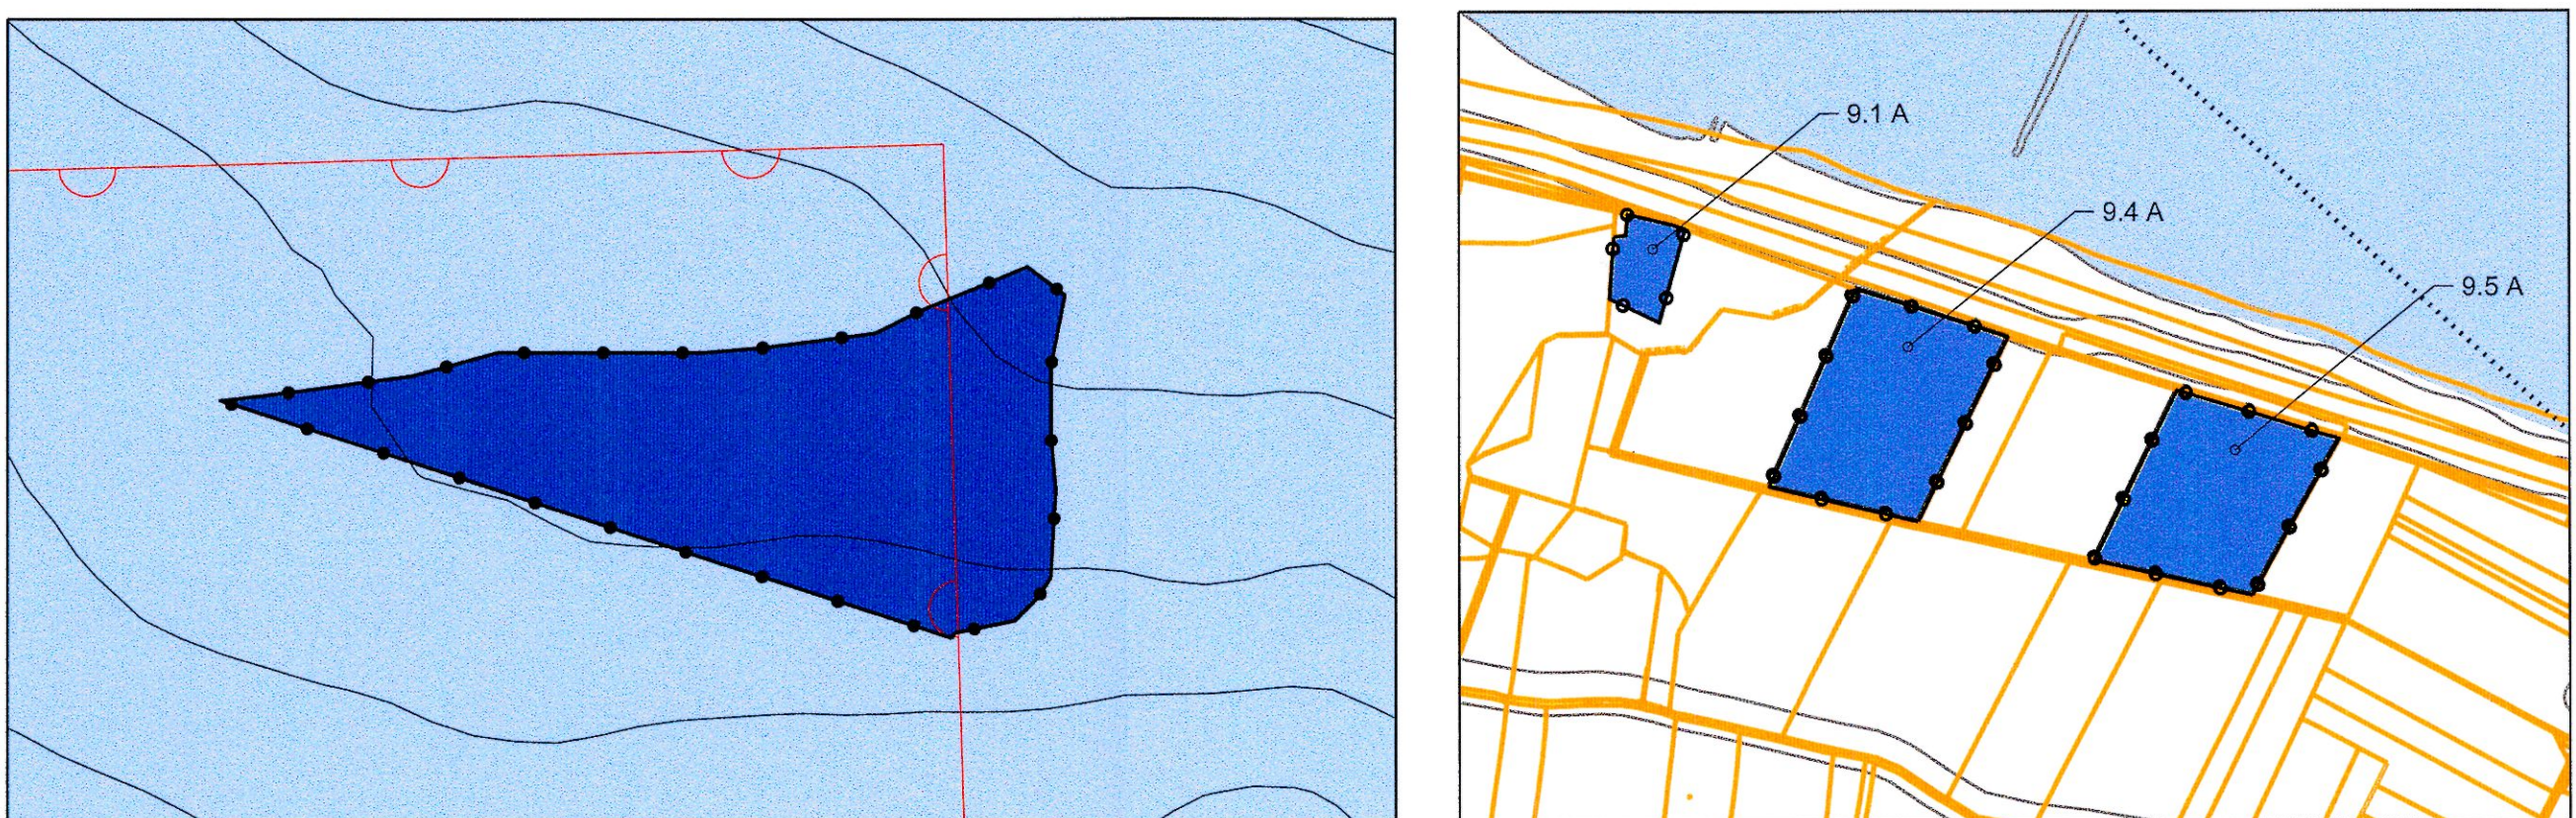


Trassenferne LBP-Maßnahme: Maßnahmenfläche 8.7 A
"Wiederherstellung eines Riffs im Bereich Sagas-Bank" 1:10000

Trassenferne LBP-Maßnahmen: Maßnahmenflächen 9.1 A_{CEP}
"Hohltaube", 9.4 A_{CEP} "Feldlerche", 9.5 A_{CEP} "Sandregenpfeifer"
1:10000

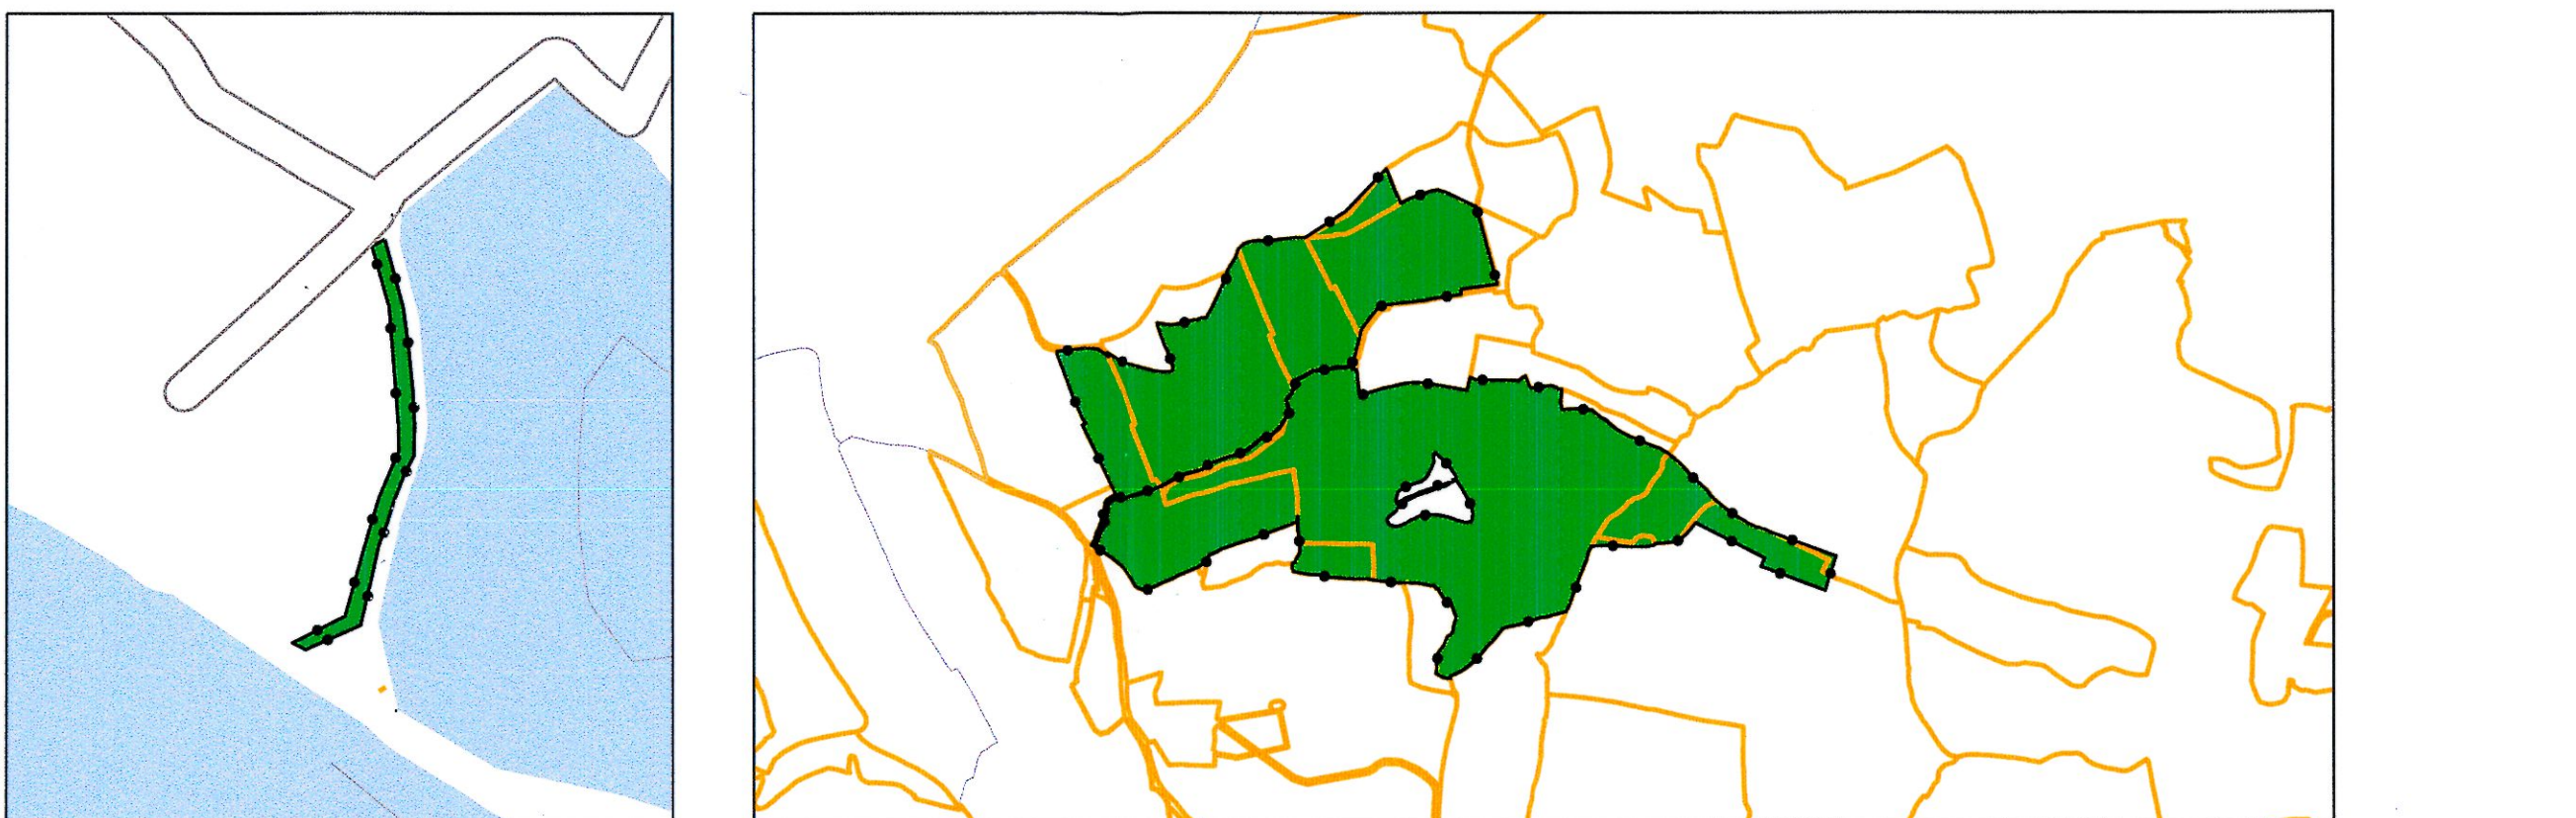


Trassenferne LBP-Maßnahme 9.3 A:
Ökokonto "Krummsteert/
Sulsdorfer Wiek" 1:10000

Trassenferne LBP-Maßnahme Ökokonto 10.1 A/E/A_B:
"Gömnitzer Berg" 1:10000

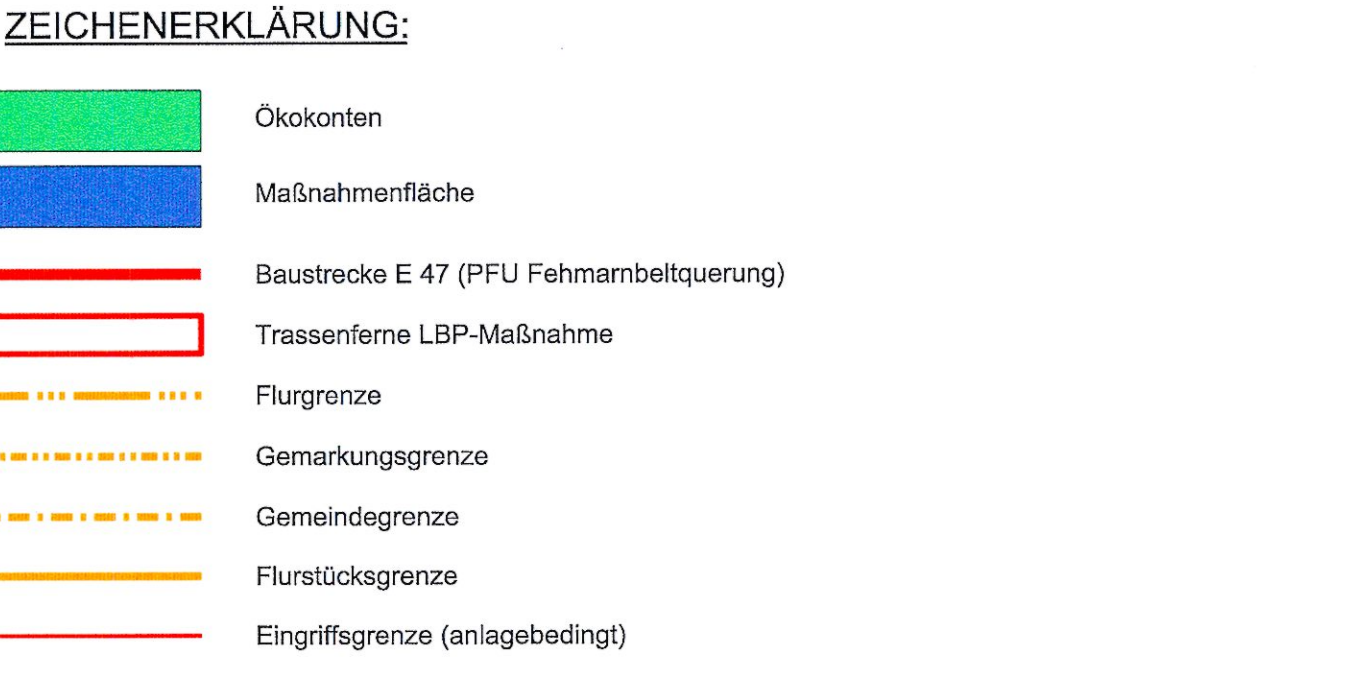

ÜBERSICHT DEUTSCHLAND UND DÄNEMARK, OHNE MASSSTAB:

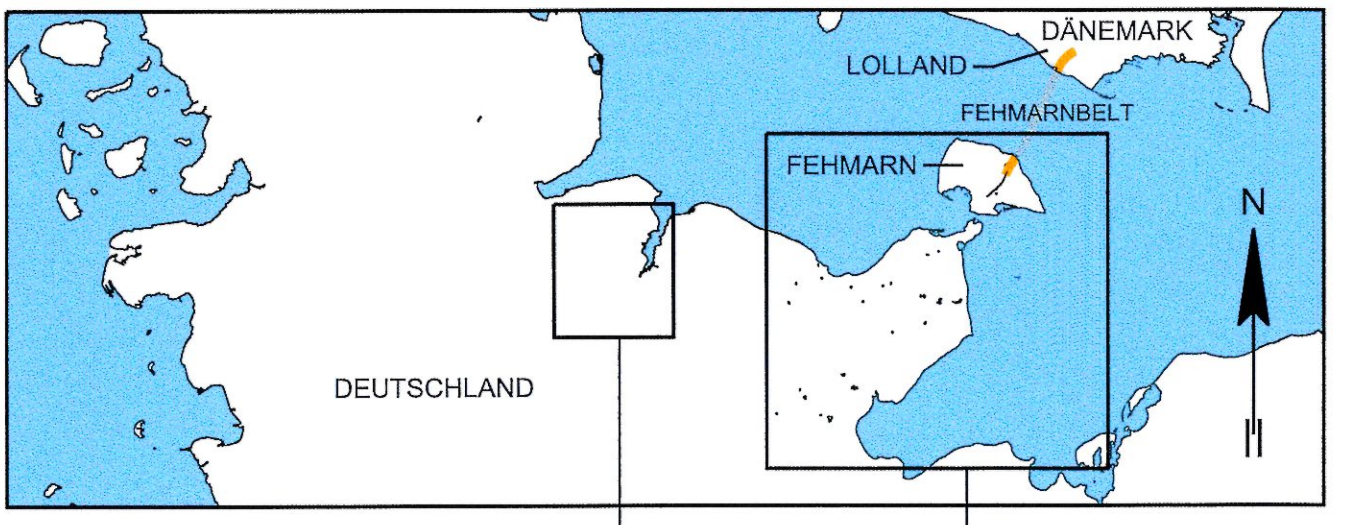


Bereich 2 Bereich 1

Datengrundlage: Digitale Top. Karte 1:25000 mit Genehmigung des LVA SH vom 12.01.2009

Planfeststellungsunterlage
Anlage 2.0, Blatt 2
Übersichtskarte trassenferne
LBP-Maßnahmen

Nachrichtlich

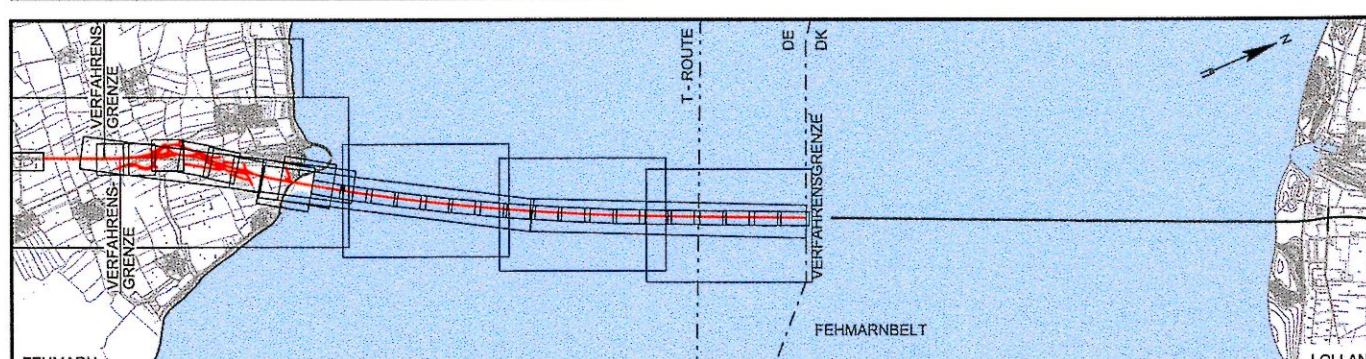

Index	Datum	Bearb./Gez.	Gepr.	Freig.	Art der Änderung
2	2016-06-03	AHY/GFC	HIL	SKP	Verfahrensgrenze erg.
Fehmarnbelt Fixed Link Plan Approval Document					
Feste Fehmarnbeltquerung Planfeststellungsunterlage					
Femern <i>Sund=Beet</i>					
gez.	Claus Dymnesen	03.06.2016	gez.	Torsten Conradt	03.06.2016
Datum	2016-02-29	Bearb./Gez.	KOSC/THUO	Gepr.	HIL
Projektnr.	9594004	Maßstab	1:100000	Format	A1 lang
Übersichtskarte trassenferne LBP-Maßnahmen					
Bau-km (Bahn)					
Bau-km (Straße)					
Plan-Nr.					
RAT-N-X11-0202					
Index 2					