

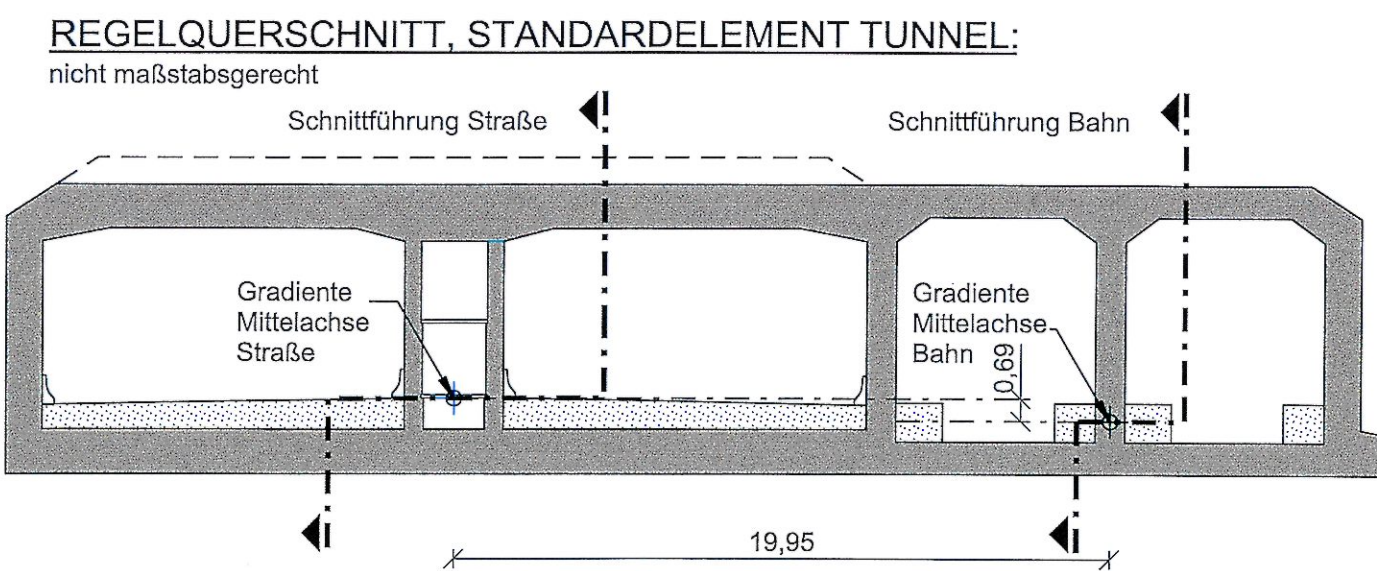
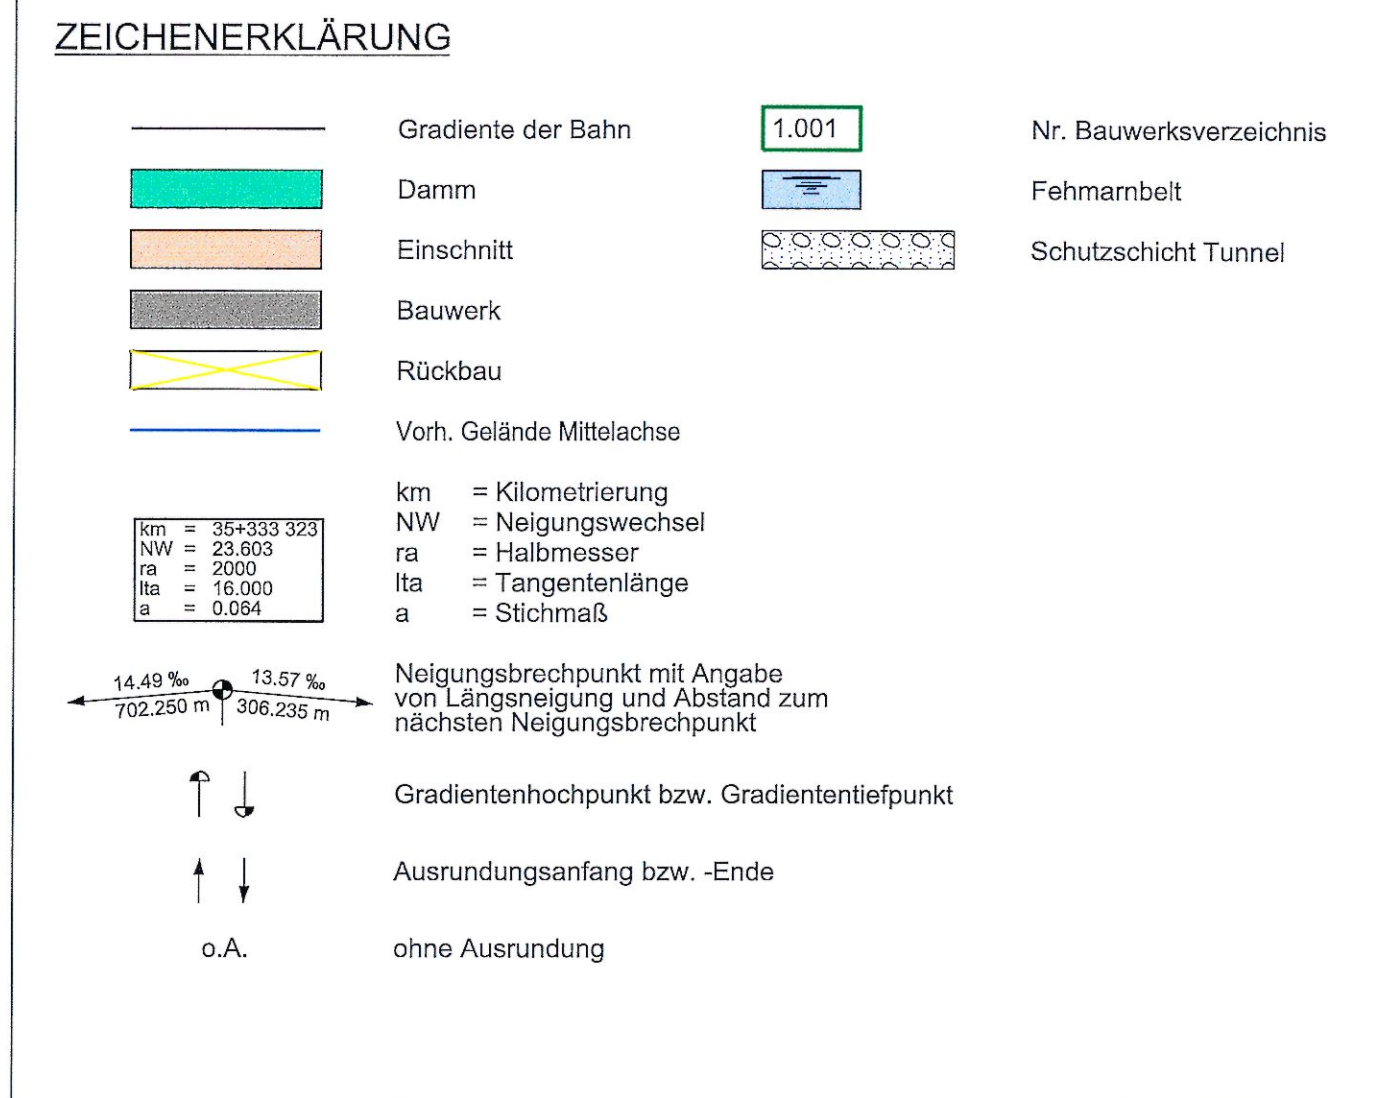


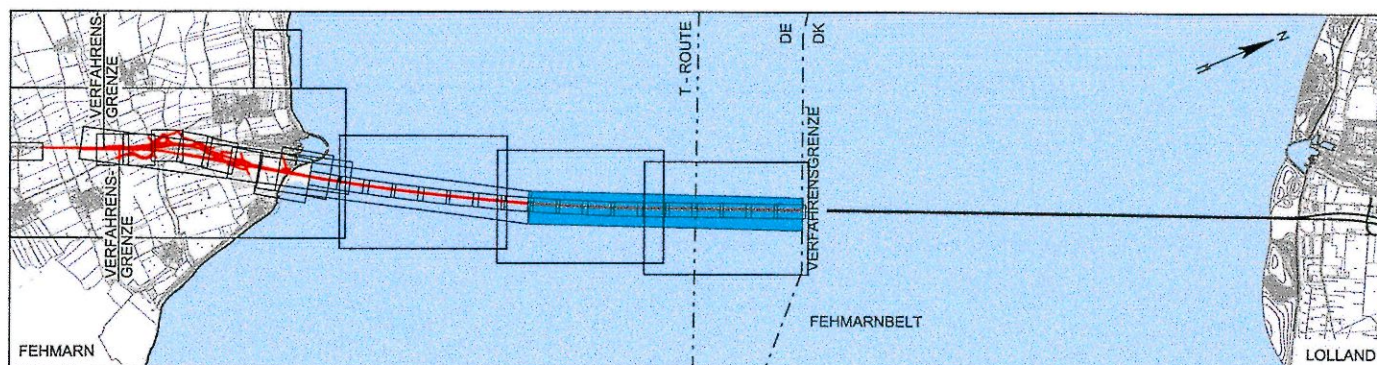

Für Höhenpläne (1:1000) siehe Anlage 8.3, Blatt 5-9
Übersichtshöhenpläne Eisenbahnstrecke FBQ auf Fehmarn siehe Anlage 4.1, Blatt 1
Lagepläne Achse 1000 siehe Anlage 7.2, Blatt 5-9

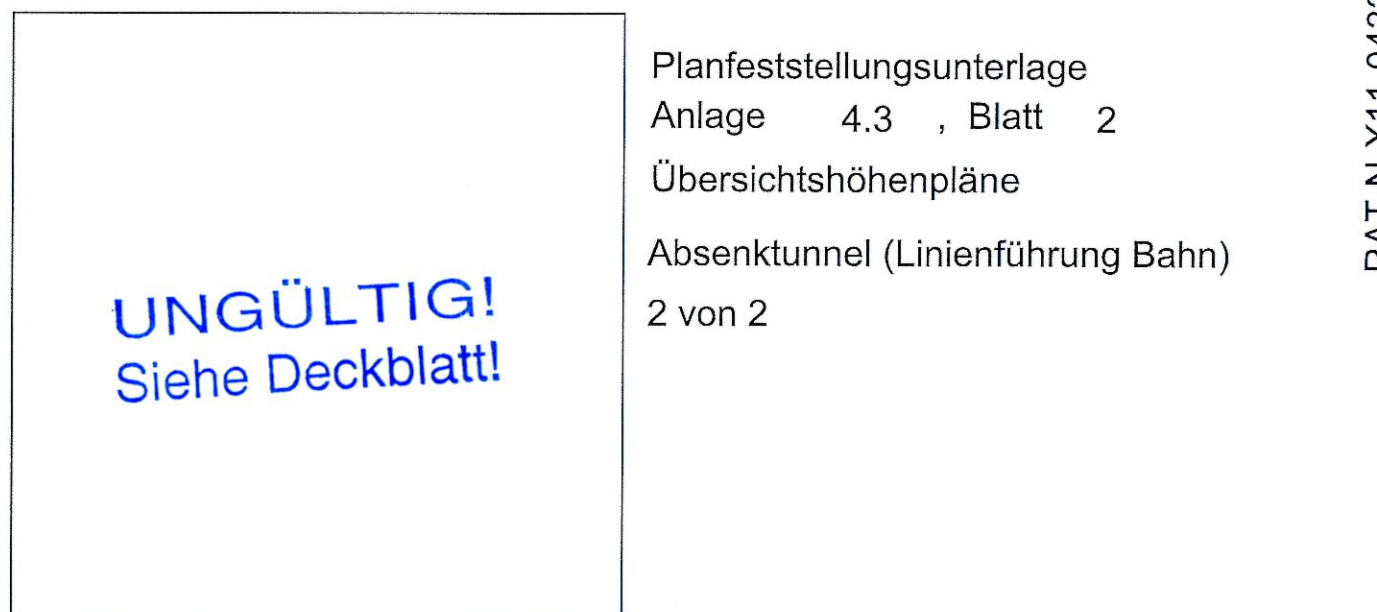

Fehmarnbelt Fixed Link Plan Approval Document	Feste Fehmarnbeltquerung Planfeststellungsunterlage
--	--

		Landseparat Straßenbau und Verkehr Schleswig-Holstein Niederlassung Lübeck		
gez. <u>Claus Dynesen</u>		gez. <u>Torsten Conradt</u>		
, 01.10.2013		, 01.10.2013		
Datum 2013-10-01	Bearb./Ggez. LIXP/PVI	Gepr. AHY/HIL	Freig. gez. S. Pedersen	RAMBØLL ARUP TEC
Projekt Nr. 9594004	Maßstab 1:5000 /500	Format A1	Index Datum 2014-02-14	C/o Rambøll Danmark A/S Hannemanns Allé 53 DK-2300 København S

Übersichtshöhenpläne	Bau-km (Bahn) 15+000.000 - 20+000.000
Absenktunnel (Linienführung Bahn)	Bau-km (Straße)
2 von 2	Plan-Nr. RAT-N-X11-0432 Index 4