



E 47 (ACHSE 100) AUF FEHMARN, BAU-KM (STRASSE) 7+080.000 BIS 10+289.200

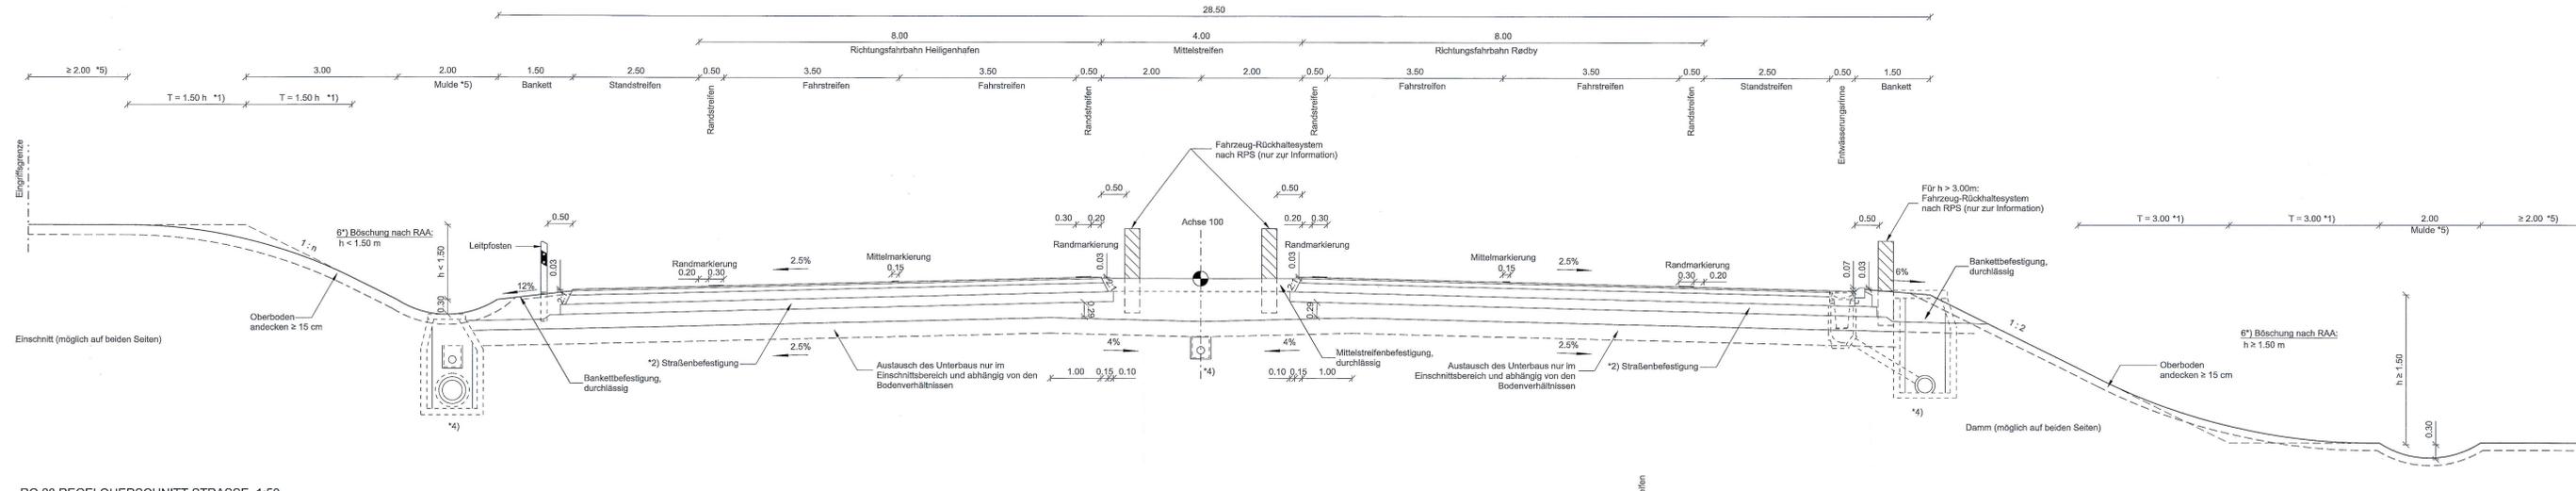

RQ 28 REGELQUERSCHNITT STRASSE, 1:50




RQ 28 REGELQUERSCHNITT STRASSE (DAMM <math>h < 1.50\text{ m}</math>), 1:50

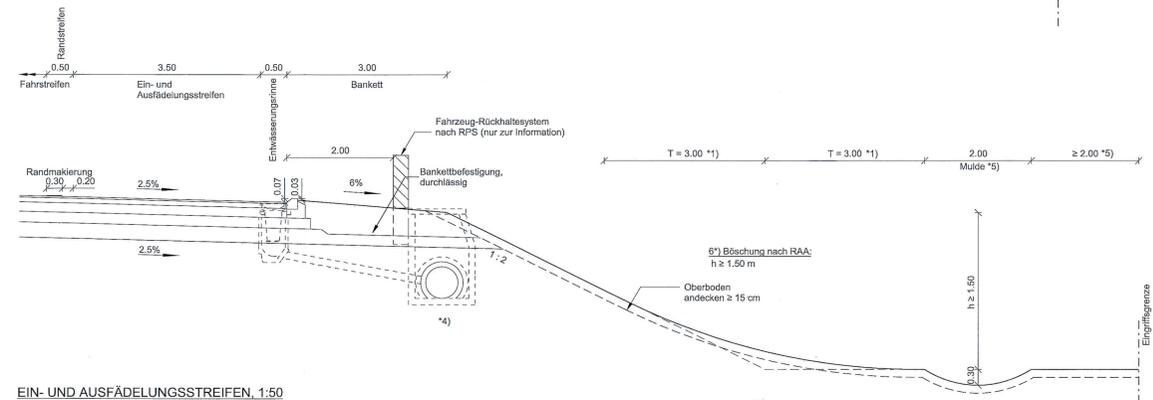


EIN- UND AUSFÄDELUNGSTREIFEN, 1:50

E 47 (ACHSE 100) IM TROGBAUWERK STRASSE, BAU-KM (STRASSE) 10+289.200 BIS 10+378.200

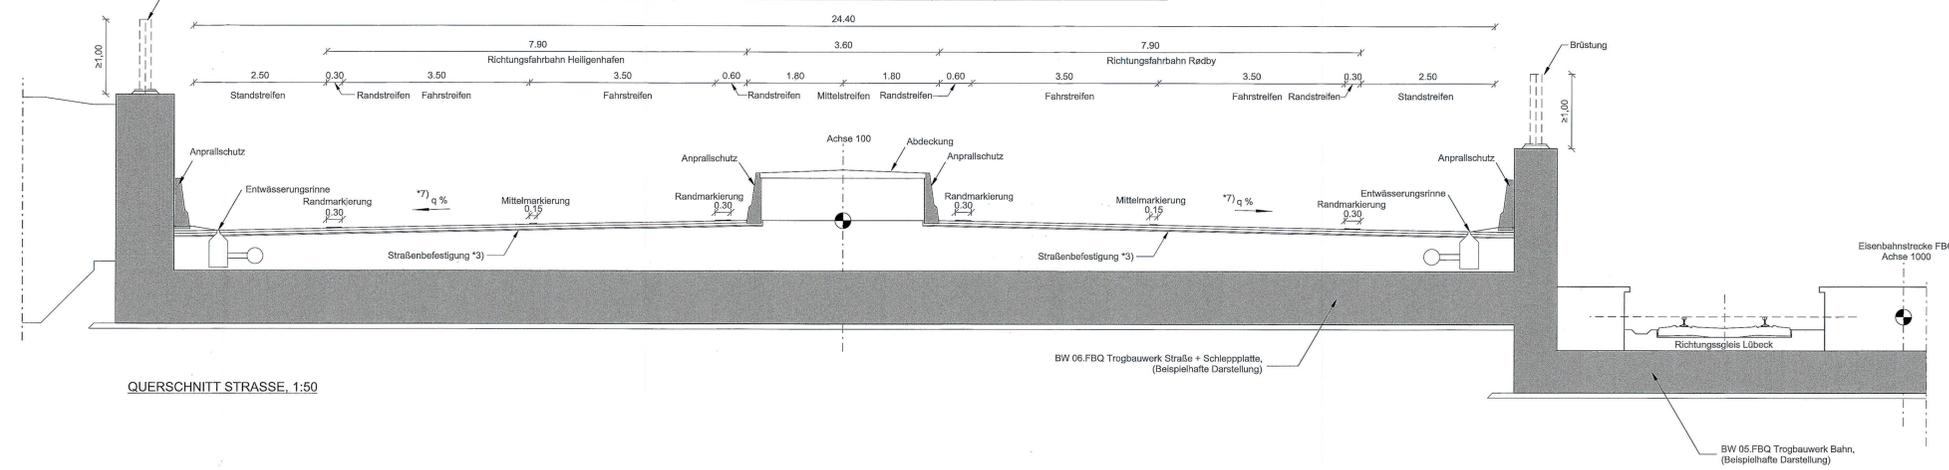

QUERSCHNITT STRASSE, 1:50

ACHSÜBERSICHT, OHNE MASSSTAB

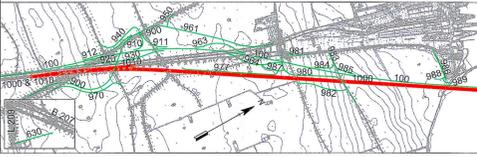

ZEICHENERKLÄRUNG:

● Achspunkt


BEMERKUNGEN:

- Alle Maße in Meter, wenn nicht anders angegeben
- Die Koordinaten beziehen sich auf das Koordinatensystem ETRS 1989 zone 32N.
- Der vorhandene Oberboden wird bis zum Erreichen des tragfähigen Baugrunds abgetragen.
- Der Übergang zwischen den Querschnitten erfolgt vor dem Trogbauwerk (gem. RAA).
- *1) T = Tangentiallänge Ausrundung
- *2) Vorgeschlagene Straßenbefestigung (Belastungsklasse Bk32 [DstrO = -2zB(A)] gem. RSIO 12 z.B. Tafel 1, Zeile 2.3)
- *3) Straßenbefestigung gemäß dänischer Richtlinie
- QUERVERWEISE:
- *4) Entwässerungsdetails siehe Anlage 13.3, Blatt 1-8.
- *5) Genaue Ausbildung der Mulden und Abstand zur Eingriffsgrenze siehe Anlage 7.1, Blatt 2-9.
- *6) Abweichungen aus erdstatistischen Gründen.
- *7) Angaben zur Quermeigung siehe Anlage 8.2, Blatt 7

Grundlage der Entscheidung
vom 31.01.2019
Az.: APV-022/228-16-1-1
Dieser Plan ist Bestandteil der vorbereiteten Entscheidung. Für die Angabe der Rechtsgrundlage und deren Fundstelle wird auf die Entscheidung verwiesen.
Kiel, den 31.01.2019
Amt für Planfeststellung Verkehr
Planfeststellungsbehörde
gez. Dörte Hansen

Planfeststellungsunterlage
Anlage 6.2, Blatt 1
Regelquerschnitte
E 47 auf Fehmarn

DECKBLATT

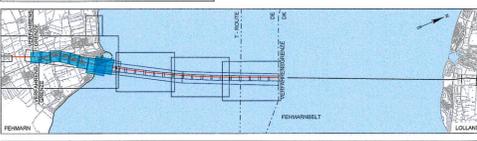

Index	Datum	Bearb./Gez.	Gepr.	Freig.	Art der Änderung
7	2016-06-03	AHY/BXR	HIL	SKP	Datum geä.
6	2016-05-03	AHY/PVI	HIL	SKP	Datum geä.
5	2016-02-29	AHY/PVI	HIL	SKP	Anp. Achsübersicht

Fehmarnbelt Fixed Link
Plan Approval Document

Feste Fehmarnbeltquerung
Planfeststellungsunterlage

gez. Claus Dinesen, 03.06.2016
gez. Torsten Conradt, 03.06.2016

Datum	Bearb./Gez.	Gepr.	Freig.	RAMBOLL
2013-10-01	CLST/PVI	AHY/HIL	gez. S. Pedersen	ARUP
Projekt Nr.	Maßstab	Format	Index Datum	C/o
9994004	1:50	A1 lang	2016-05-03	Rambøll Danmark A/S Himmelsmølle Allé 53 DK-2300 København S

Achse 100
Regelquerschnitte
E 47 auf Fehmarn
Bau-km (Bahn) -
Bau-km (Straße) 7+080.000 - 10+378.200
Plan-Nr. RAT-N-X11-0621 Index 7