

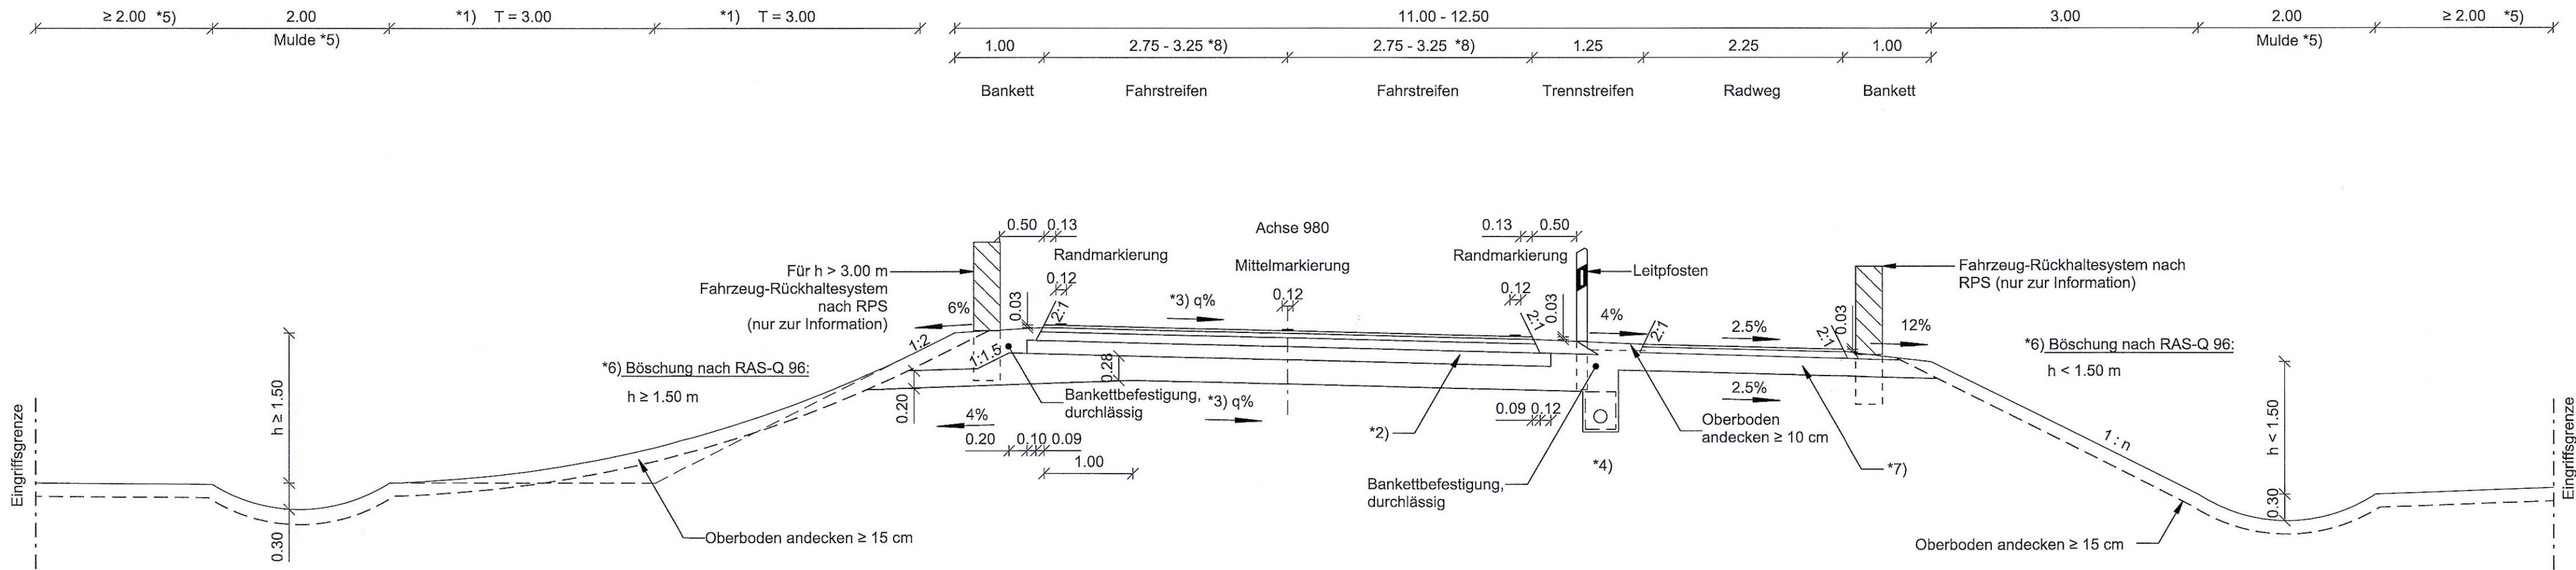



MARIENLEUCHTER WEG / RETHEN (ACHSE 980) BAU-KM 0+167.000 BIS 0+947.702

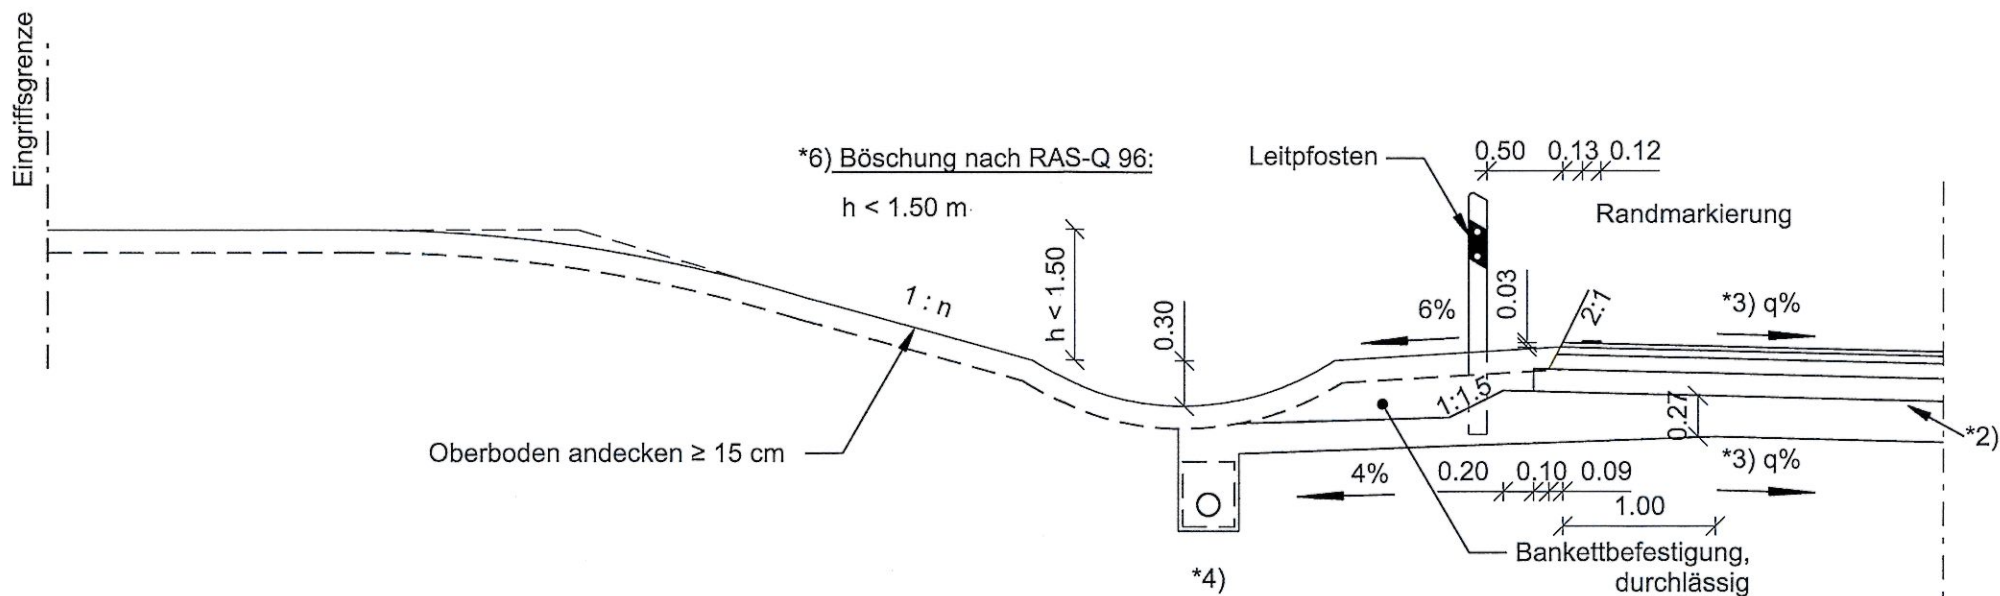

RQ 7.5 REGELQUERSCHNITT (DAMM), 1:50

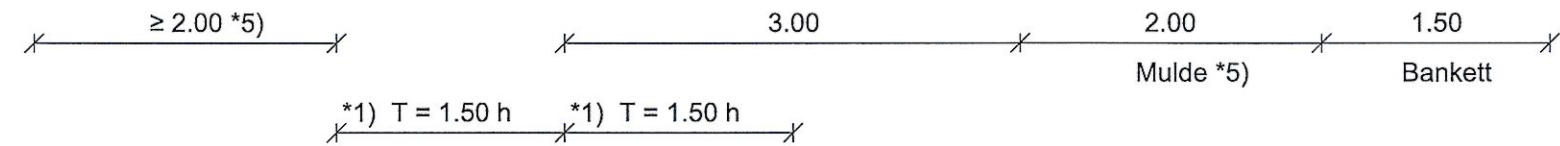


RQ 7.5 REGELQUERSCHNITT (EINSCHNITT < 1.50 m), 1:50

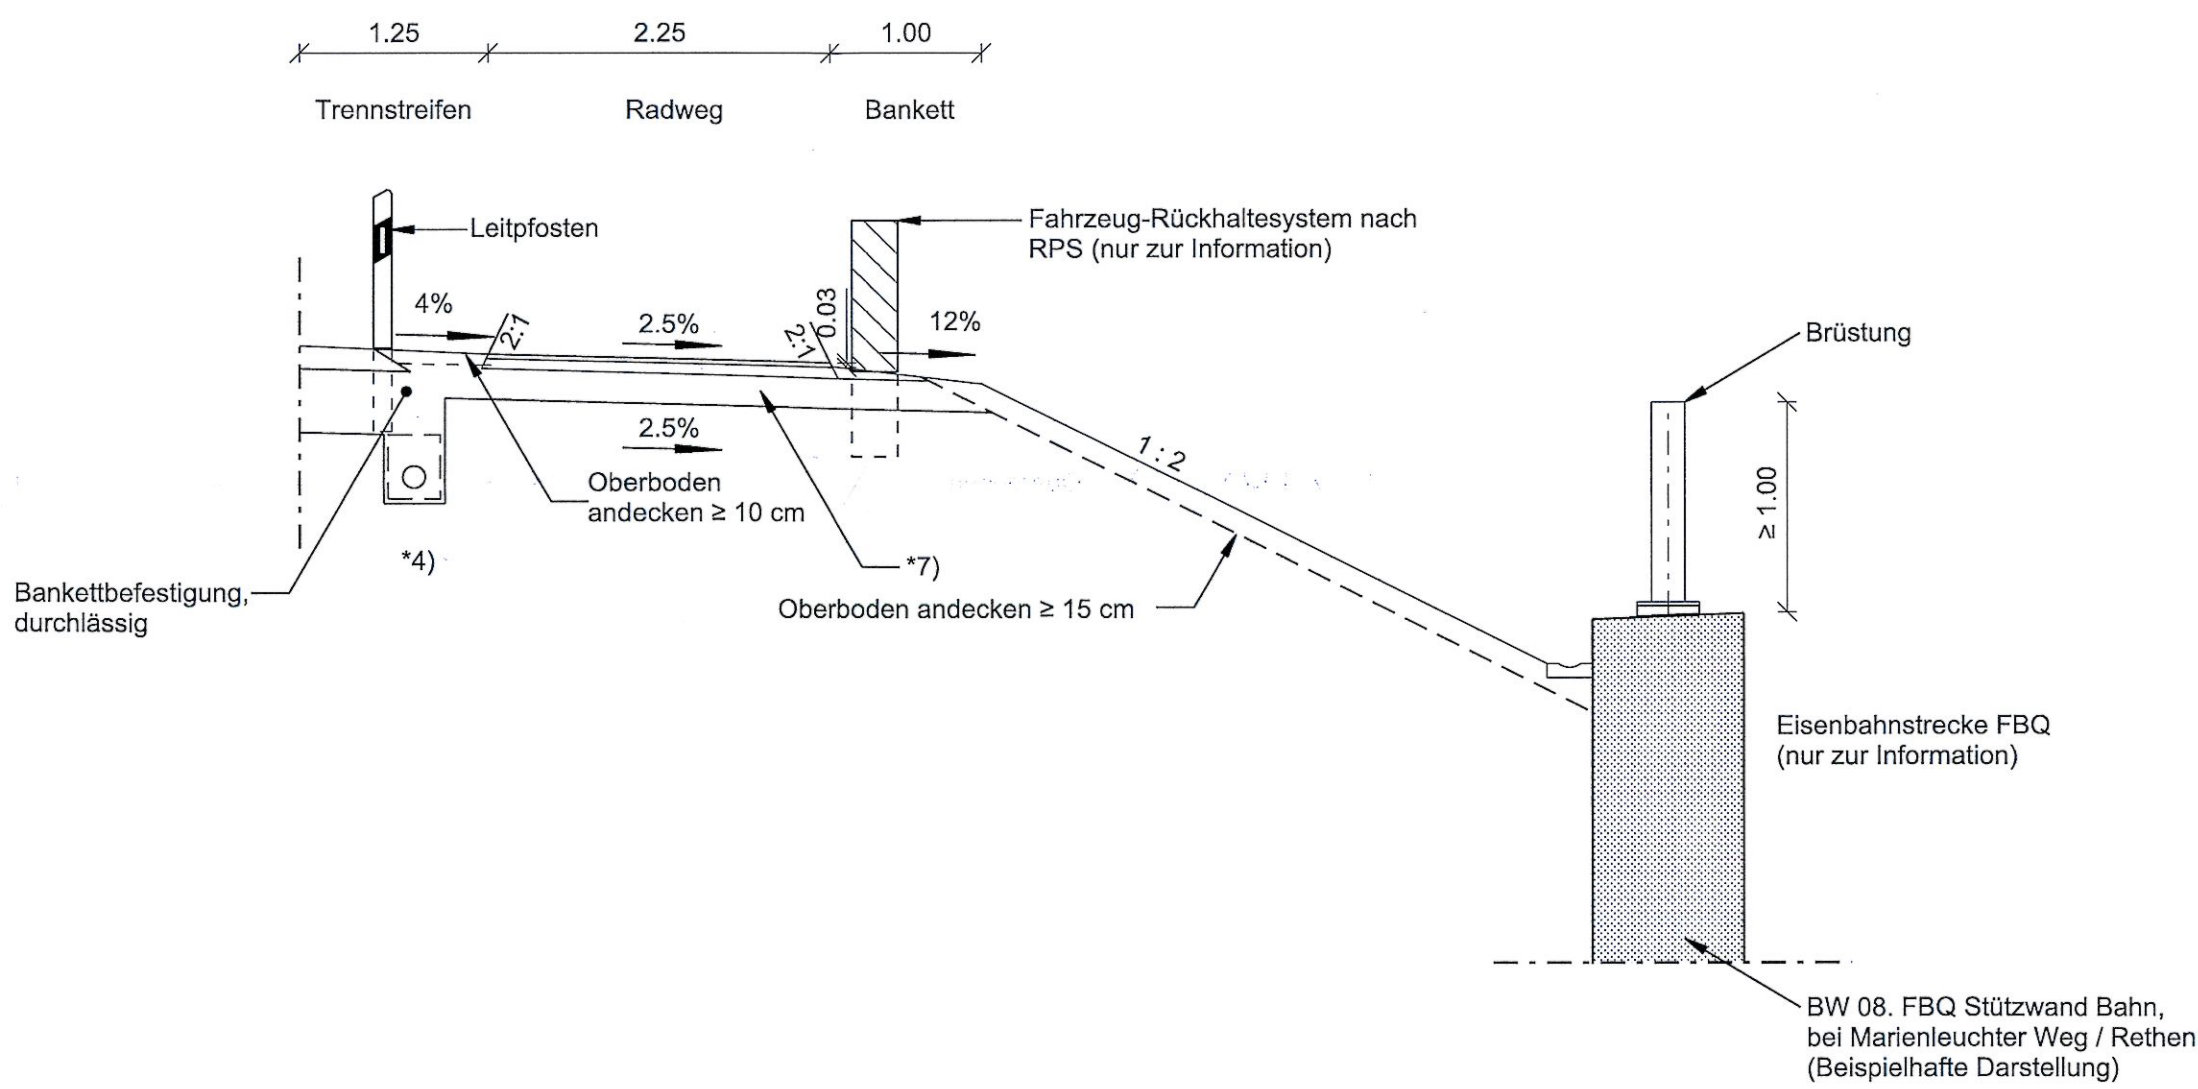

ABSCHNITT ENTLANG EISENBAHNSTRECKE FBQ, 1:50

ACHSÜBERSICHT, OHNE MASSSTAB

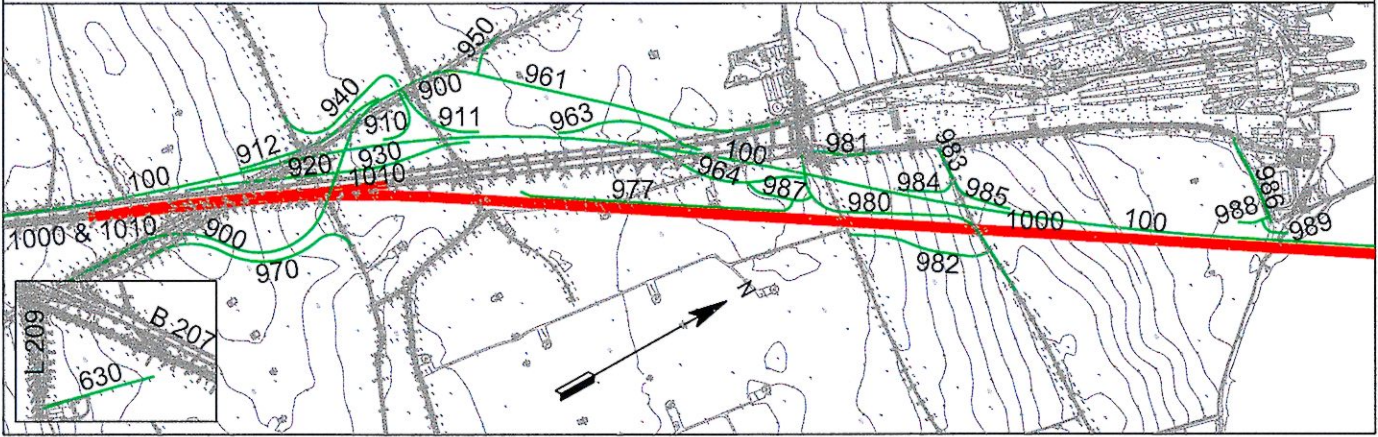


BEMERKUNGEN:

- Alle Maße in Meter, wenn nicht anders angegeben.
- Der vorhandene Untergrund wird bis zum Erreichen des tragfähigen Baugrunds abgetragen.
- *1) T = Tangentenlänge Ausrundung
- *2) Vorgeschlagene Straßenbefestigung (Belastungsklasse Bk1.0) gem. RStO 12 wie z.B. Tafel 1, Zeile 1
- *3) Angaben zur Querneigung siehe Anlage 8.6, Blatt 1-2
- *4) Entwässerungsdetails siehe Anlage 13.3, Blatt 5-6 und Anlage 13.6, Blatt 9
- *5) Genaue Ausbildung der Mulden und Abstand zur Eingriffsgrenze siehe Anlage 7.1, Blatt 6-7
- *6) Abweichungen aus erdstatischen Gründen
- *7) Vorgeschlagene Radwegbefestigung (Asphaltdecke) gem. RStO 12 wie z.B. Tafel 6, Zeile 1
- *8) Fahrbahnaufweitung in Kurven

Grundlage der Entscheidung
vom 31.01.2019
Az.: APV-622.228-10, 1-1
Dieser Plan ist Bestandteil der vorbereiteten Entscheidung über die Angabe der Rechtsgrundlage, die die Fundstelle wird auf die Entscheidung verwiesen.
Kiel, den 31.01.2019
Amt für Planfeststellung Verkehr
Planfeststellungsbehörde
gez. Dörte Hansen

Planfeststellungsunterlage
Anlage 6.4, Blatt 1
Regelquerschnitte
Sonstige Straßen und Bahnstrecken
Fehmarn Marienleuchter Weg / Rethen

DECKBLATT

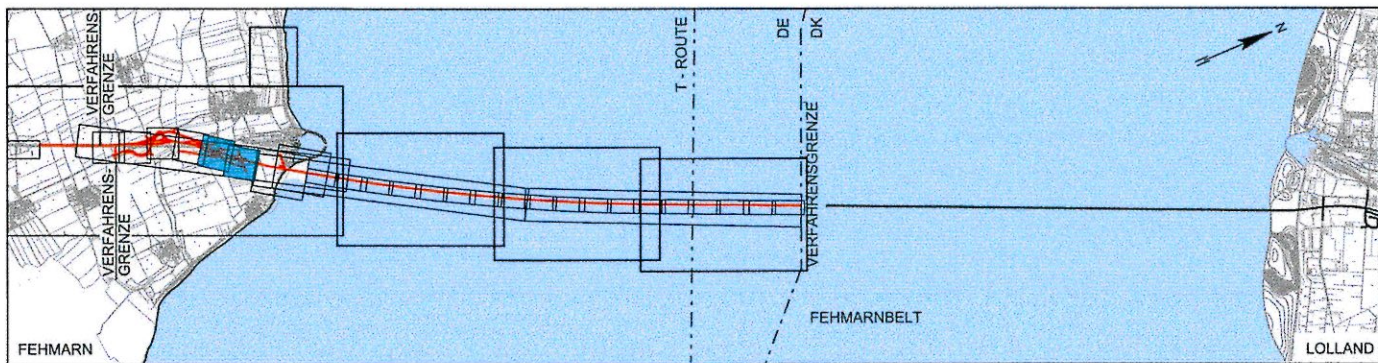

Index	Datum	Bearb./Gez.	Gepr.	Freig.	Art der Änderung
7	2016-06-03	AHY/BXR	HIL	SKP	Datum geä.
6	2016-06-03	AHY/PVI	HIL	SKP	Datum geä.
5	2016-02-29	HIL/PVI	AHY	SKP	Trennstreifen: Breite durchgängig 1,25 m, Anp. Achsübersicht

Fehmarnbelt Fixed Link
Plan Approval Document

Feste Fehmarnbeltquerung
Planfeststellungsunterlage

Femern
Sund ≈ Belt

Landesbetrieb
Straßenbau und Verkehr
Schleswig-Holstein
Niederlassung Lübeck

gez. Claus Dynesen, 03.06.2016, gez. Torsten Conradt, 03.06.2016

Datum 2013-10-01	Bearb./Gez. CLST/PVI	Gepr. AHY/HIL	Freig. gez. S. Pedersen	RAMBØLL ARUP TEC
Projekt Nr. 9594004	Maßstab 1:50	Format A1	Index Datum 2016-06-03	C/o Rambøll Danmark A/S Hannemanns Allé 53 DK-2300 København S

Achse 980	
Regelquerschnitte	Bau-km (Bahn) -
Sonstige Straßen und Bahnstrecken Fehmarn	Bau-km (Straße)-
Marienleuchter Weg / Rethen	Plan-Nr. RAT-N-X11-0641 Index 7