



AS PUTTGARDEN, EIN- UND AUSFAHRTSRAMPEN E 47 Rifa RØDBY (ACHSEN 920 und 930) *7)

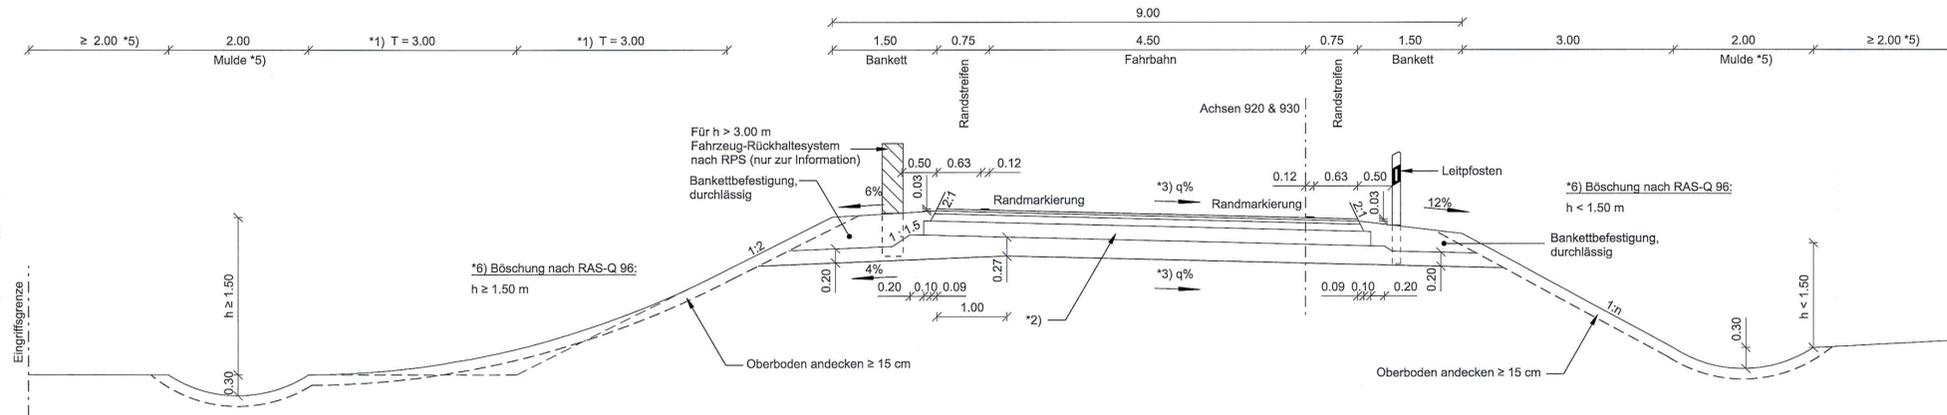


REGELQUERSCHNITT (DAMM), 1:50

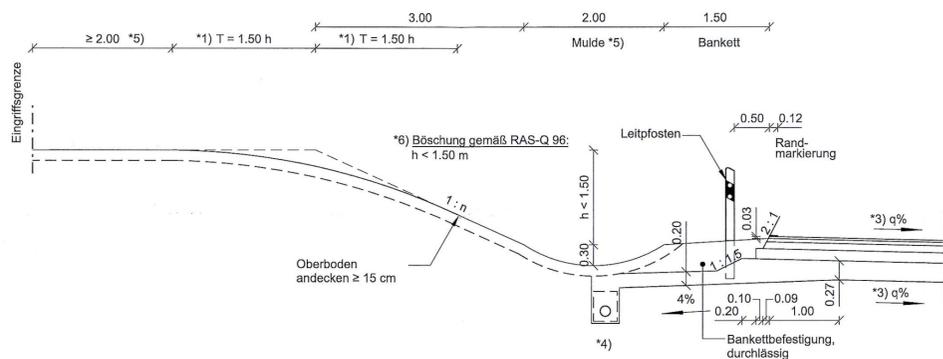


QUERSCHNITT (EINSCHNITT h < 1.50 m), 1:50

AS PUTTGARDEN, EIN- UND AUSFAHRTSRAMPEN E 47 Rifa HEILIGENHAFEN (ACHSEN 910, 911 und 912) *7)

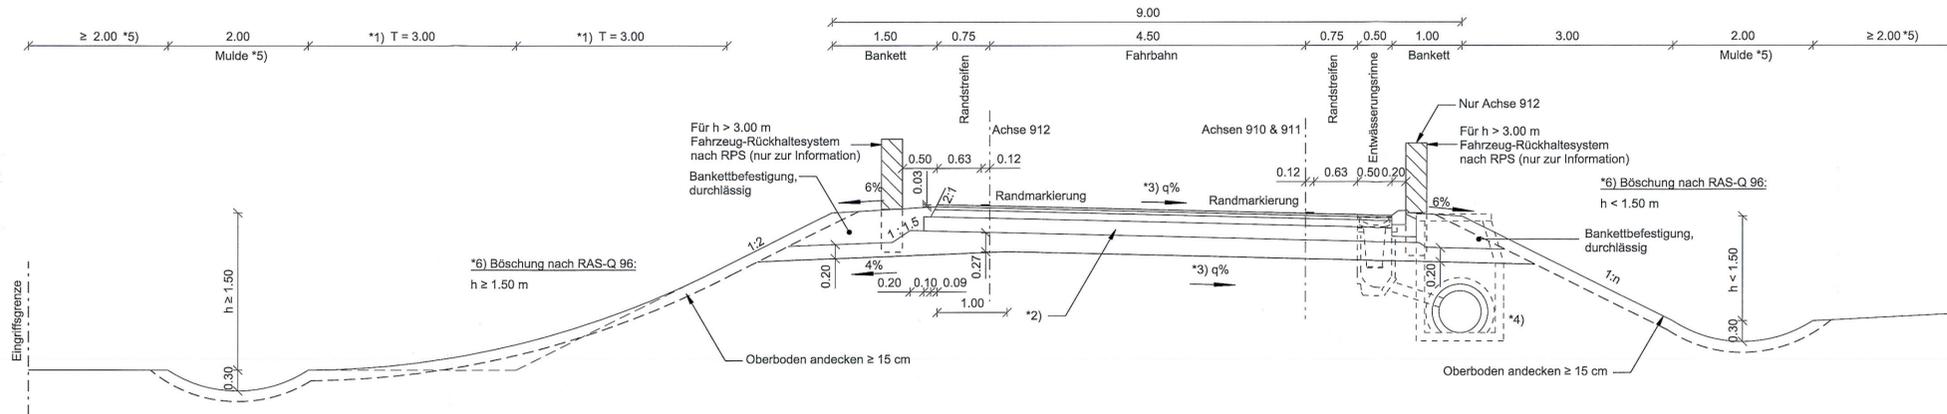

REGELQUERSCHNITT (DAMM), 1:50

ACHSÜBERSICHT, OHNE MASSSTAB

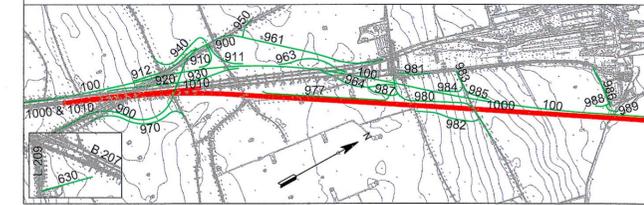


BERMerkungen:

- Alle Maße in Meter, wenn nicht anders angegeben
- Der vorhandene Untergrund wird bis zum Erreichen des tragfähigen Baugrunds abgetragen.
- *1) T = Tangentenlänge Ausrundung
- *2) Vorgeschlagene Straßenbefestigung (Belastungsklasse Bk3.2) gem. RSTO 12 wie z.B. Tafel 1, Zeile 2.3
- *3) Angaben zur Querneigung siehe Anlage 8.7, Blatt 1-4 und Anlage 13.6, Blatt 7
- *4) Entwässerungsdetails siehe Anlage 13.3, Blatt 2-3
- *5) Genaue Ausbildung der Mulden und Abstand zur Eingriffsgrenze siehe Anlage 7.1, Blatt 3-4
- *6) Abweichungen aus erdstatischen Gründen
- *7) Geltungsbereich:
 Einfahrtsrampe 1 Rifa Heiligenhafen (Achse 910) Bau-km 0+000.000 bis 0+174.756
 Ausfahrtsrampe Rifa Heiligenhafen (Achse 911) Bau-km 0+000.000 bis 0+244.360
 Einfahrtsrampe 2 Rifa Heiligenhafen (Achse 912) Bau-km 0+015.528 bis 0+433.949
 Einfahrtsrampe Rifa Rødbý (Achse 920) Bau-km 0+224.220 bis 0+620.917
 Ausfahrtsrampe Rifa Rødbý (Achse 930) Bau-km 0+000.000 bis 0+352.276

Planfeststellungsunterlage
 Anlage 6.4, Blatt 2
 Regelquerschnitte
 Sonstige Straßen & Bahnstrecken Fehmarn
 AS Puttgarden,
 Ein- & Ausfahrtsrampen E 47

DECKBLATT

Grundlage der Entscheidung vom 31.01.2019
 Az.: APV-622.228-16-1-1
 Dieser Plan ist Bestandteil der vorbeschriebenen Entscheidung. Für die Angabe der Rechtsgrundlage und deren Fundstelle wird auf die Entscheidung verwiesen.
 Kiel, den 31.01.2019
 Amt für Planfeststellung Verkehr
 Planfeststellungsbehörde
 gez. Dörte Hansen

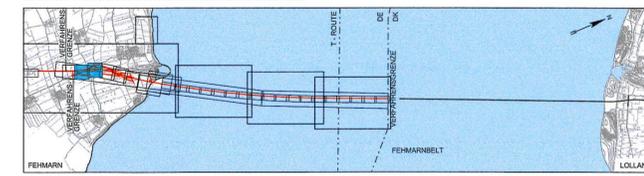

Index	Datum	Bearb./Gez.	Gepr.	Freig.	Art der Änderung
7	2016-06-03	AHY/BXR	HIL	SKP	Datum geä.
6	2016-05-03	AHY/PVI	HIL	SKP	Achsenlinie 920/930 korr.
5	2016-02-29	AHY/PVI	HIL	SKP	Erg. Achse 912, Anp. Achsübersicht

Fehmarnbelt Fixed Link
 Plan Approval Document

Feste Fehmarnbeltquerung
 Planfeststellungsunterlage

Femern Sund & Belt

Landesbetrieb Straßenbau und Verkehr
 Schleswig-Holstein
 Niederlassung Lübeck

gez. Claus Dynesen, 03.06.2016
 gez. Torsten Conradt, 03.06.2016

Datum: 2013-10-01
 Bearb./Gez.: CLST/PVI
 Gepr.: AHY/HIL
 Freig.: gez. S. Pedersen
 Projekt Nr.: 9594004
 Maßstab: 1:50
 Format: A1
 Index Datum: 2016-06-03

RAMBØLL ARUP TEC
 C/o Rambøll Danmark A/S
 Hannemanns Allé 53
 DK-2300 København S

Achse 910, 911, 920 & 930

Regelquerschnitte Bau-km (Bahn) -
 Sonstige Straßen und Bahnstrecken Fehmarn Bau-km (Straße)-
 AS Puttgarden, Ein- & Ausfahrtsrampen E 47 Plan-Nr. RAT-N-X11-0642 Index 7