K 49 (ACHSE 900) Bau - km 0+081.708 bis 1+200.000

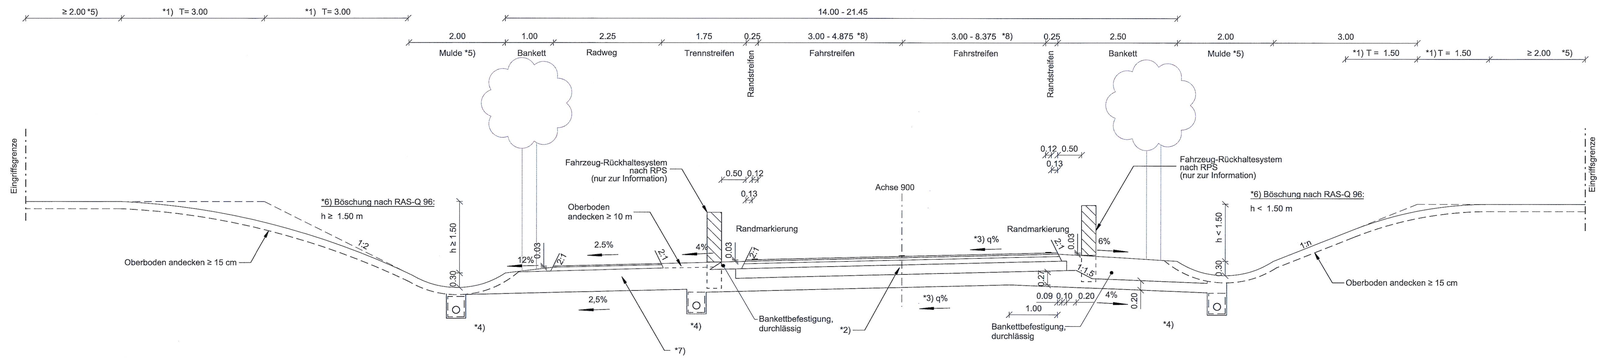

RQ 9.5 REGELQUERSCHNITT (EINSCHNITT), 1:50

Abkröpfung K49 - alt (ACHSE 950) 0+000.000 bis 0+116.250 und K 49 (ACHSE 900) Bau - km 0+081.708 bis 1+200.000

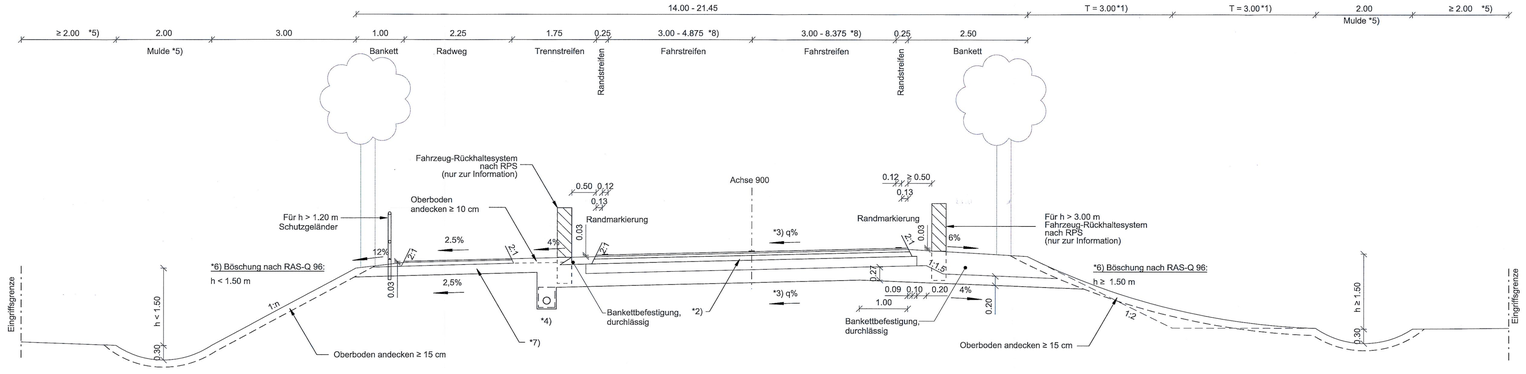

RQ 9.5 REGELQUERSCHNITT (DAMM), 1:50

K 49 (ACHSE 900) Bau - km 1+200.000 bis 1+448.098

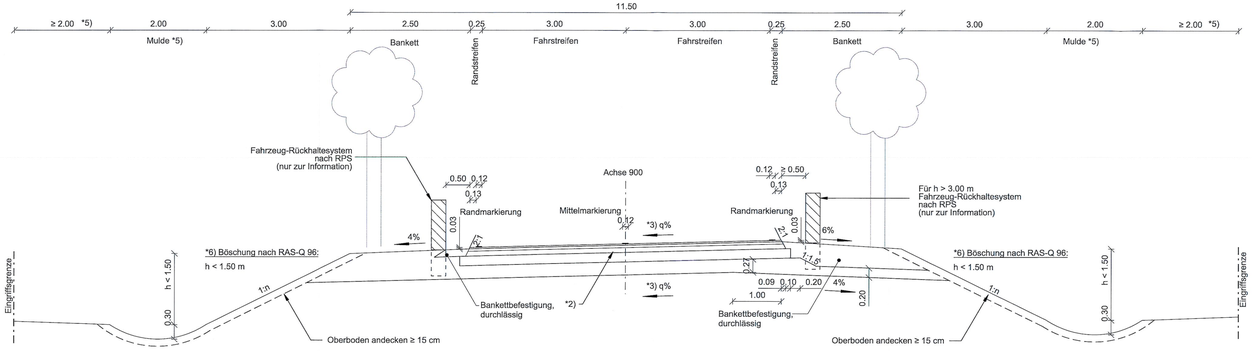

RQ 9.5 REGELQUERSCHNITT (DAMM), 1:50

ACHSÜBERSICHT, OHNE MASSSTAB

BEMERKUNGEN:

Alle Maße in Meter, wenn nicht anders angegeben

Der vorhandene Untergrund wird bis zum Erreichen des tragfähigen Baugrunds abgetragen.

*1) 'T' = Tangentenlänge Ausrundung

*2) Vorgeschlagene Straßenbefestigung (Belastungsklasse Bk1.0) gem. RStO 12 wie z.B. Tafel 1, Zeile 2.3

*3) Angaben zur Querneigung siehe Anlage 8.6, Blatt 3-5

*4) Entwässerungsdetails siehe Anlage 13.3, Blatt 1-3 und Anlage 13.6, Blatt 3-5

*5) Genaue Ausbildung der Mulden und Abstand zur Eingriffsgrenze siehe Anlage 7.1, Blatt 2-4

*6) Abweichungen aus erdstatischen Gründen

*7) Vorgeschlagene Radwegbefestigung (Asphaltdecke) gem. RStO 12 wie z.B Tafel 6, Zeile 1

*8) Fahrbahnaufweitung erforderlich in Kurven und an Kreuzungen

Grundlage der Entscheidung
vom 31.01.2019
Az.: APV-622.226-16.1-1
Dieser Plan ist Bestandteil der vorbezeichneten Entscheidung. Für die Angabe der Rechtsgrundlage wird deren Fundstelle wird auf die Entscheidung verwiesen.
Kiel, den 31.01.2019
Amt für Planfeststellung Verkehr
-Planfeststellungsbehörde-
gez. Dörte Hansen

Planfeststellungsunterlage
Anlage 6.4 , Blatt 3
Regelquerschnitte
Sonstige Straßen & Bahnstrecken Fehmarn
K 49

RAT-N-X11-0643

DECKBLATT

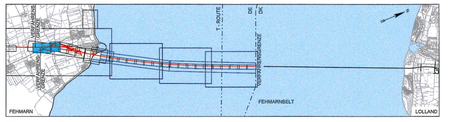

Index	Datum	Bearb./Gez.	Gepr.	Freig.	Art der Änderung
7	2016-06-03	AHY/BXR	HIL	SKP	Datum geä.
6	2016-05-03	AHY/PVI	HIL	SKP	Datum geä.
	2016-02-29				Geltungsbereich Querschnitte angep., Erg. Achse 950,
5	2016-02-29	HIL/PVI	AHY	SKP	Erg. Querschnitt ohne Radweg, Anp. Achsübersicht

Fehmarnbelt Fixed Link
Plan Approval Document

Feste Fehmarnbeltquerung
Planfeststellungsunterlage

Femern Sund & Bælt

Landesbetrieb Straßenbau und Verkehr Schleswig-Holstein Niederlassung Lübeck

gez. Claus Dynesen , 03.06.2016
gez. Torsten Conradt , 03.06.2016

Datum	Bearb./Gez.	Gepr.	Freig.
2013-10-01	CLST/PVI	AHY/HIL	gez. S. Pedersen

Projekt Nr.	Maßstab	Format	Index Datum
9594004	1:50	A1 lang	2016-06-03

RAMBØLL ARUP TEC

C/o
Rambøll Danmark A/S
Hannemanns Allé 53
DK-2300 København S

Achse 900

Regelquerschnitte
Sonstige Straßen und Bahnstrecken Fehmarn
K 49

Bau-km (Bahn) -
Bau-km (Straße) -
Plan-Nr. RAT-N-X11-0643 Index 7