


NEBENANLAGE WEST (ACHSE 963) BAU-KM 0+000.000 BIS 0+397.294
(Rettungsplatz)

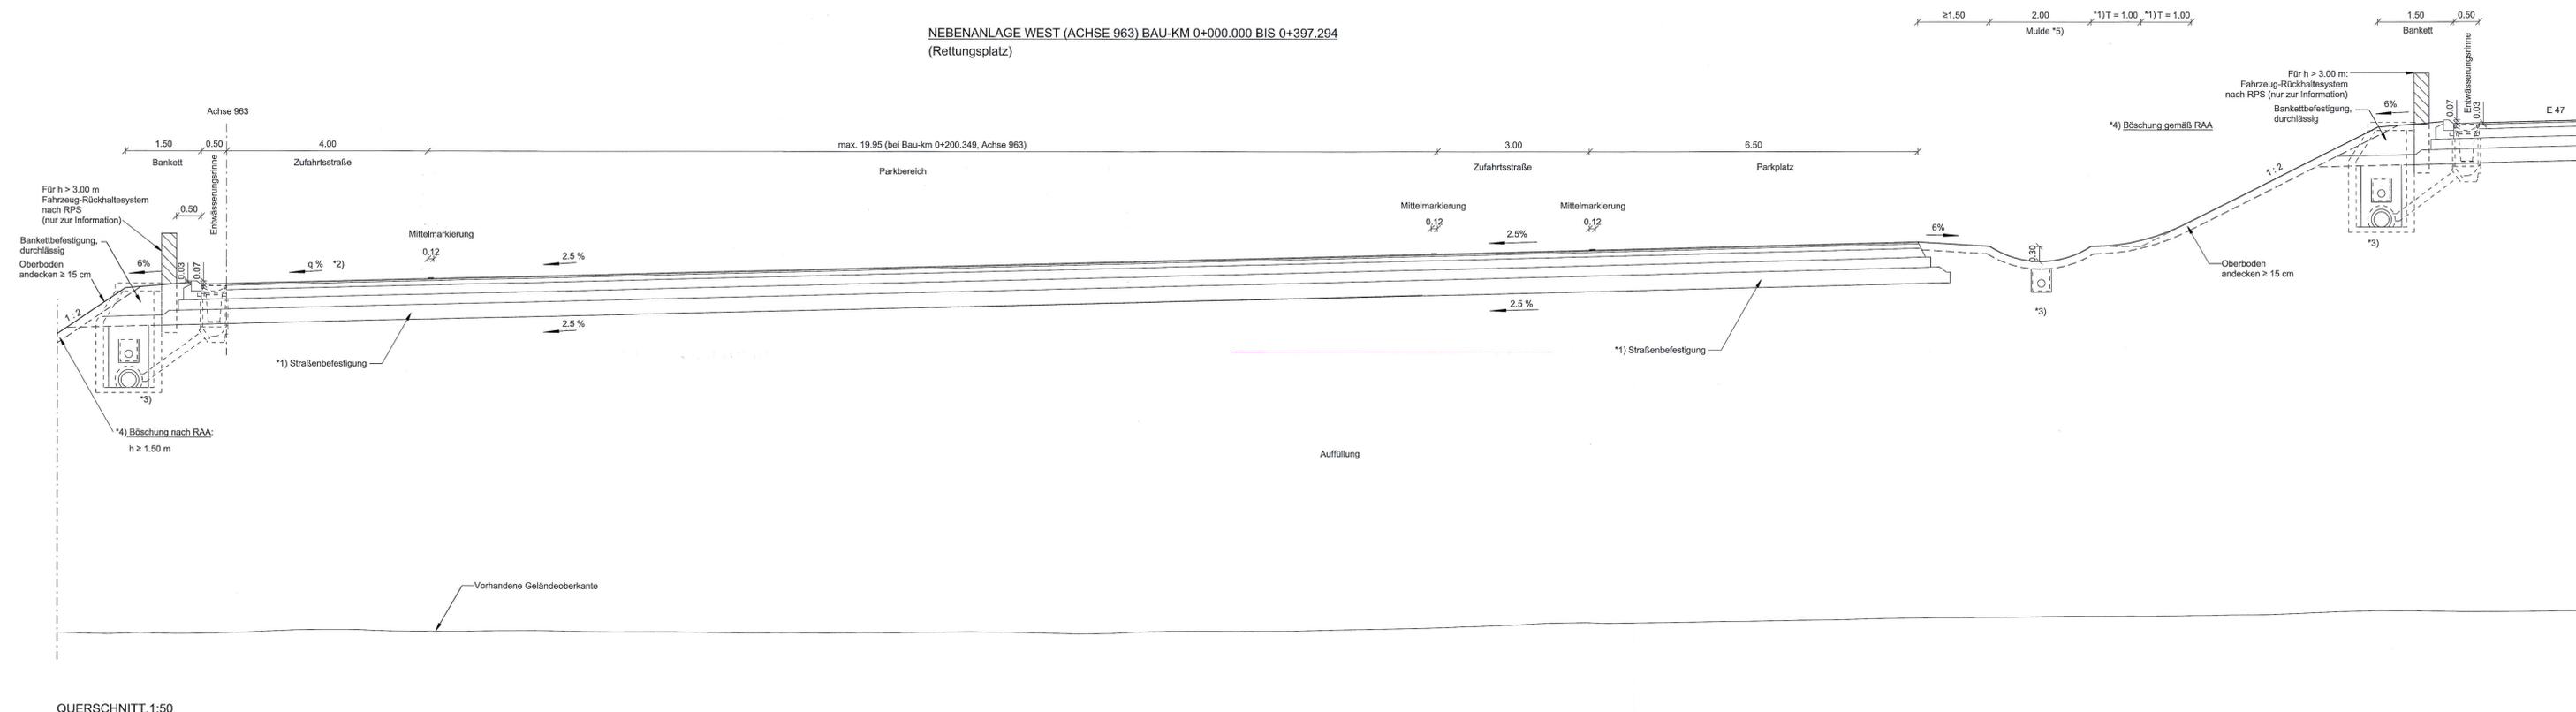


BEMERKUNGEN:

- Alle Maße in Meter, wenn nicht anders angegeben
- Der vorhandene Oberboden wird bis zum Erreichen des tragfähigen Baugrunds abgetragen.
- *1) Vorgeschlagene Straßenbefestigung (Belastungsklasse Bk0.3) gem. RSIO 12 wie z.B. Tafel 1, Zeile 1.1
- *2) Angaben zur Querneigung siehe Anlage 8.5, Blatt 1
- *3) Entwässerungsdetails siehe Anlage 13.3, Blatt 4
- *4) Abweichungen aus erdstatischen Gründen
- *5) Genaue Ausbildung der Mulden siehe Anlage 7.1, Blatt 5

UNGÜLTIG!
Siehe Deckblatt!

Planfeststellungsunterlage
Anlage 6.4, Blatt 5
Regelquerschnitte
Sonstige Straßen und Bahnstrecken
Fehmarn Nebenanlage West

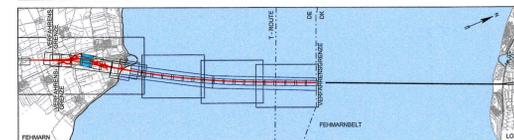

Index	Datum	Bearb./Gez.	Gepr.	Freig.	Art der Änderung

Fehmarnbelt Fixed Link Plan Approval Document | Feste Fehmarnbeltquerung Planfeststellungsunterlage



gez. Claus Dynesen, 01.10.2013 | gez. Torsten Conradt, 01.10.2013

Datum	Bearb./Gez.	Gepr.	Freig.	Projektnr.	Maßstab	Format	Index Datum	C/O
2013-10-01	CLST/PIV	AHY/HIL	gez. S. Pedersen	9594004	1:50	A1 lang	2014-02-14	Rambøll Danmark A/S Hannemanns Allé 53 DK-2300 København S

Regelquerschnitte	Bau-km (Bahn)	Sonstige Straßen und Bahnstrecken Fehmarn	Bau-km (Straße)	Nebenanlage West	Plan-Nr.	RAT-N-X11-0645	Index 4