


**NEBENANLAGE OST (ACHSE 964) BAU-KM 0+000.000 BIS 0+413.974**  
(Fläche für Hubschrauberlandungen)

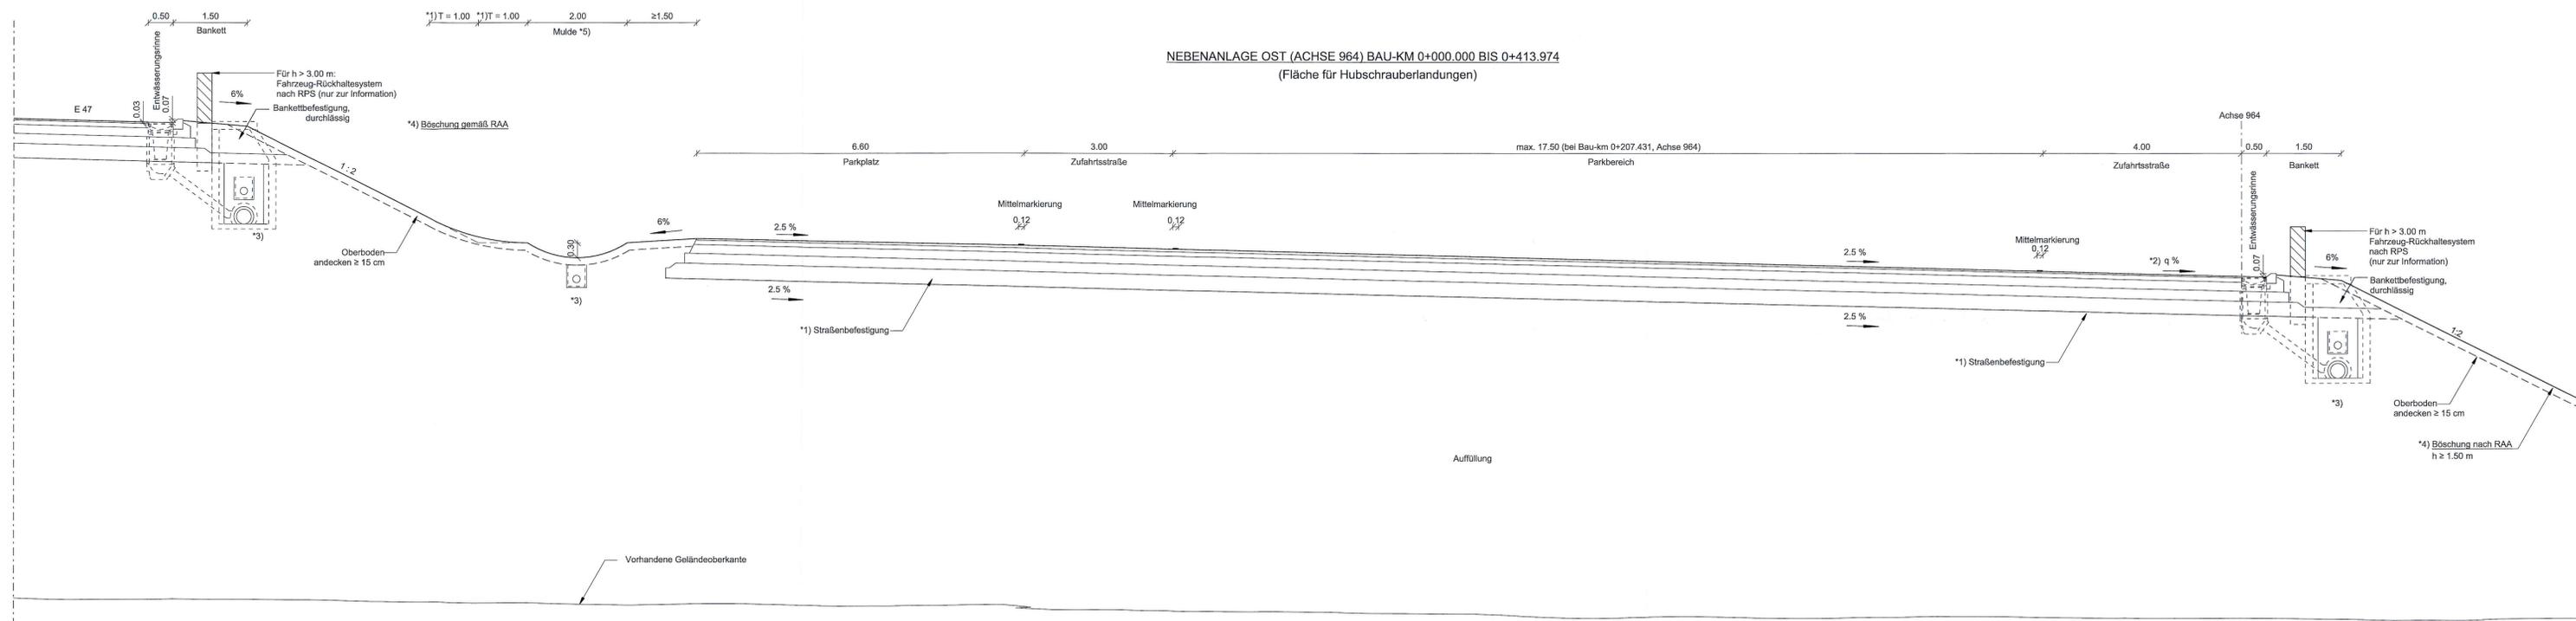

QUERSCHNITT, 1:50

**BEMERKUNGEN:**


- Alle Maße in Meter, wenn nicht anders angegeben
- Der vorhandene Oberboden wird bis zum Erreichen des tragfähigen Baugrunds abgetragen.
- \*1) Vorgeschlagene Straßenbefestigung (Belastungsklasse Bk0.3) gem. RSI0 12 wie z.B. Tafel 1, Zeile 1.1
- \*2) Angaben zur Querneigung siehe Anlage 8.5, Blatt 2
- \*3) Entwässerungsdetails siehe Anlage 13.3, Blatt 4-5
- \*4) Abweichungen aus erdstatischen Gründen
- \*5) Genaue Ausbildung der Mulden siehe Anlage 7.1, Blatt 5-6

**Grundlage der Entscheidung**

vom 31.01.2019  
Az.: APV-622-228-16.1-1  
Dieser Plan ist Bestandteil der vorbereiteten Entscheidung. Für die Angabe der Rechtsgrundlage und deren Fundstelle wird auf die Entscheidung verwiesen.  
Kiel, den 31.01.2019  
Amt für Planfeststellung Verkehr  
Planfeststellungsbehörde  
gez. Dörte Hansen


Planfeststellungsunterlage  
Anlage 6.4, Blatt 6  
Regelquerschnitte  
Sonstige Straßen und Bahnstrecken  
Fehmarn Nebenanlage Ost

**DECKBLATT**

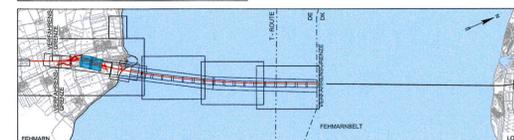

Index	Datum	Bearb./Gez.	Gepr.	Freig.	Art der Änderung
7	2016-06-03	AHY/EXR	HIL	SKP	Datum geändert
6	2016-05-03	AHY/PVI	HIL	SKP	Datum geändert
5	2016-02-29	AHY/PVI	HIL	SKP	Anp. Achsübersicht, Erg. Rettungsplatz

**Fehmarnbelt Fixed Link** Plan Approval Document  
**Feste Fehmarnbeltquerung** Planfeststellungsunterlage

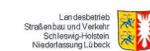

gez. Claus Dymesen, 03.06.2016, gez. Torsten Conradt, 03.06.2016

Datum	Bearb./Gez.	Gepr.	Freig.	RAMBOLL ARUP TEC
2013-10-01	CLST/PVI	AHY/HIL	S. Pedersen	
Projekt Nr.	Maßstab	Format	Index Datum	C/O
9594004	1:50	A1 lang	2016-06-03	Rambøll Danmark A/S Hannemanns Allé 53 DK-2300 København S

Regelquerschnitte	Bau-km (Bahn)	
Sonstige Straßen und Bahnstrecken Fehmarn Nebenanlage Ost	Bau-km (Straße)	
	Plan-Nr.	RAT-N-X11-0646 Index 7

RAT-N-X11-0646