

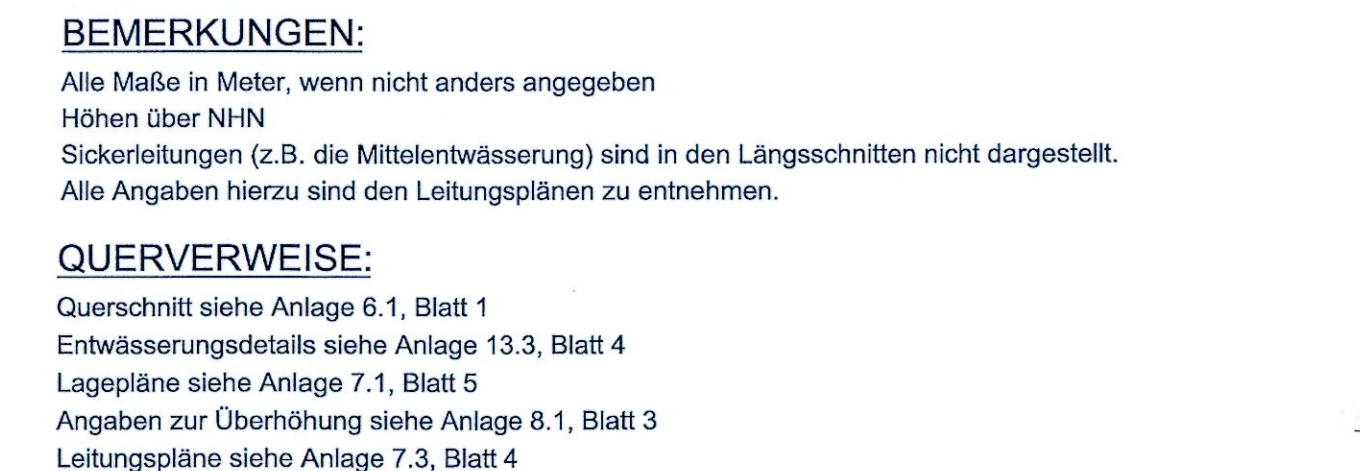


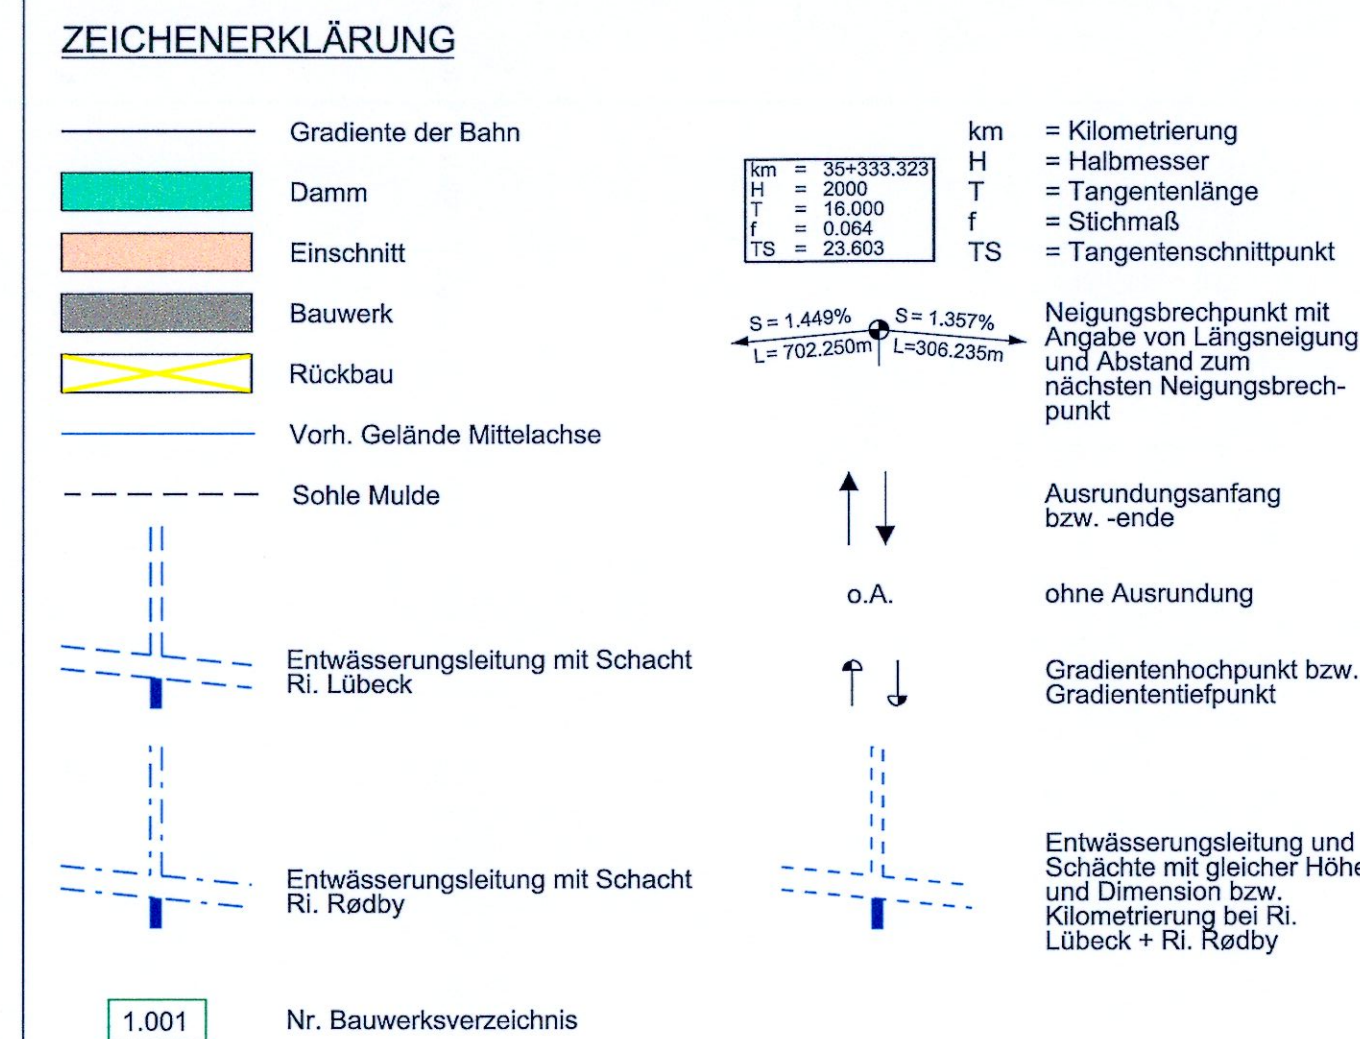

Planfeststellungsunterlage
Anlage 13.4, Blatt 3
Ergebnisse wassertechn. Untersuchungen
Höhenplan Entwässerung Eisenbahnstr.
3 von 6

Nachrichtlich

DECKBLATT

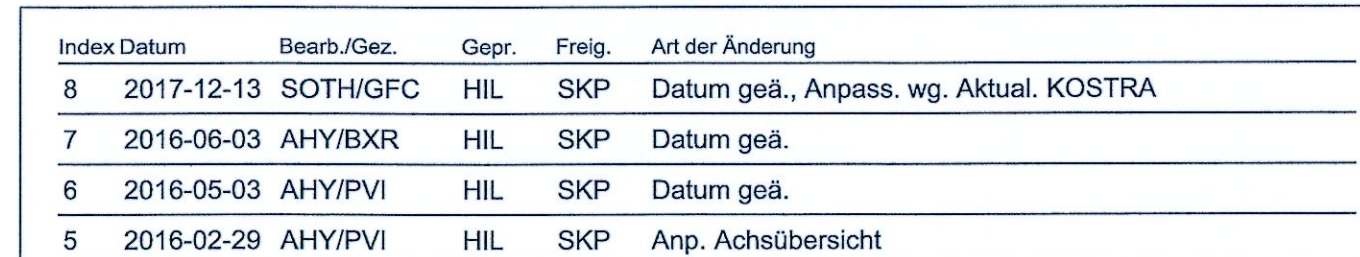

Fehmarnbelt Fixed Link Plan Approval Document	Feste Fehmarnbeltquerung Planfeststellungsunterlage
--	--



gez. Claus Dynesen, 13.12.2017 gez. Torsten Conradt, 13.12.2017

Datum 2013-10-01	Bearb./Gz. SOTH/PIV	Gepr. AHY/HIL	Freig. gez. S. Pedersen	
Projekt Nr. 9594004	Maßstab 1:1000 /100	Format A1	Index Datum 2017-12-13	
Achse 1000				C/o Rambøll Danmark A/S Hønnemanns Allé 53 DK-2300 København S

Ergebnisse wassertechnische Untersuchungen Bau-km (Bahn) 8+500.000 - 9+000.000			
Höhenplan Entwässerung Eisenbahnstrecke		Bau-km (Straße)	
3 von 6	Plan-Nr.	RAT-N-X11-1345	Index 8

[illegible]

HÖHENPLAN ENTWÄSSERUNG BAHN - ACHSE 1000 2.001
Horizontal 1:1000, Vertikal: 1:100