

ZEICHENERKLÄRUNG

- Flurgrenze
- Gemarkungsgrenze
- Gemeindegrenze
- Flurstücksgrenze
- zu erwerbende Fläche
- dauerhaft zu beschränkende Fläche
- Eingriffsgrenze (anlagebedingt)
- Grenze der baubedingten Flächenanspruchnahme
- Abgrenzung der Kompensationsfläche (permanent)
- Nachrichtlich: Passive Schutzzeileinrichtung
- Geplante Entwässerungsleitung mit Kontrollschacht
- Rückbau
- Zaun / Tor / Schranke
- Blattschnitt (siehe Anschlussplan)
- Grenze FFH Gebiet "Fehmarnbelt"
- Achse Straße
- Achse Gleis

Farbe des jeweiligen Eigentümers
lfd. Nr. des Eigentümers
gem. Grunderwerbsverzeichnis

134 m²
(21989 m²)
Erwerbfläche für Eingriff
Erwerbfläche für
Kompensationsmaßnahmen
Restfläche

350 m²
dauerhaft zu beschränkende
Fläche

3047 m²
vorübergehend beanspruchte
Fläche

80/7
Flurstücksnummer

BEMERKUNGEN:


Alle Maße in Meter, wenn nicht anders angegeben
Höhen über NN
Die Koordinaten beziehen sich auf das Koordinatensystem ETRS 1989 UTM zone 32N
Darstellung Grunderwerb im Fehmarnbelt in 1:5000

QUERVERWEISE:

Lagepläne siehe Anlage 7.2, Blatt 1-3

Planfeststellungsunterlage
Anlage 14.2, Blatt 10
Inanspruchnahme von Grund und Boden
Grunderwerbspläne
Fehmarn & Fehmarnbelt, 10 von 15

UNGÜLTIG!
Siehe Deckblatt!

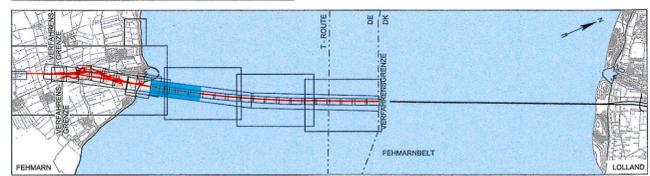

Index	Datum	Bearb./Gez.	Gepr.	Freig.	Art der Änderung


**Fehmarnbelt Fixed Link
Plan Approval Document** **Feste Fehmarnbeltquerung
Planfeststellungsunterlage**



gez. Claus Dynesen, 01.10.2013 gez. Torsten Conradt, 01.10.2013

Datum 2013-10-01	Bearb./Gez. SGN/GFC	Gepr. AHY/HIL	Freig. S. Pedersen	RAMBOLL ARUP TEC
Projekt Nr. 9594004	Maßstab 1:5000	Format A1	Index Datum 2014-02-14	C/o Ramboll Danmark A/S Hannemanns Allé 53 DK-2300 København S

Inanspruchnahme von Grund und Boden	Bau-km (Bahn)	11+000.000 - 13+700.000
Grunderwerbspläne	Bau-km (Straße)	11+000.000 - 13+700.000
Fehmarn & Fehmarnbelt, 10 von 15	Plan-Nr.	RAT-N-X11-1440 Index 4

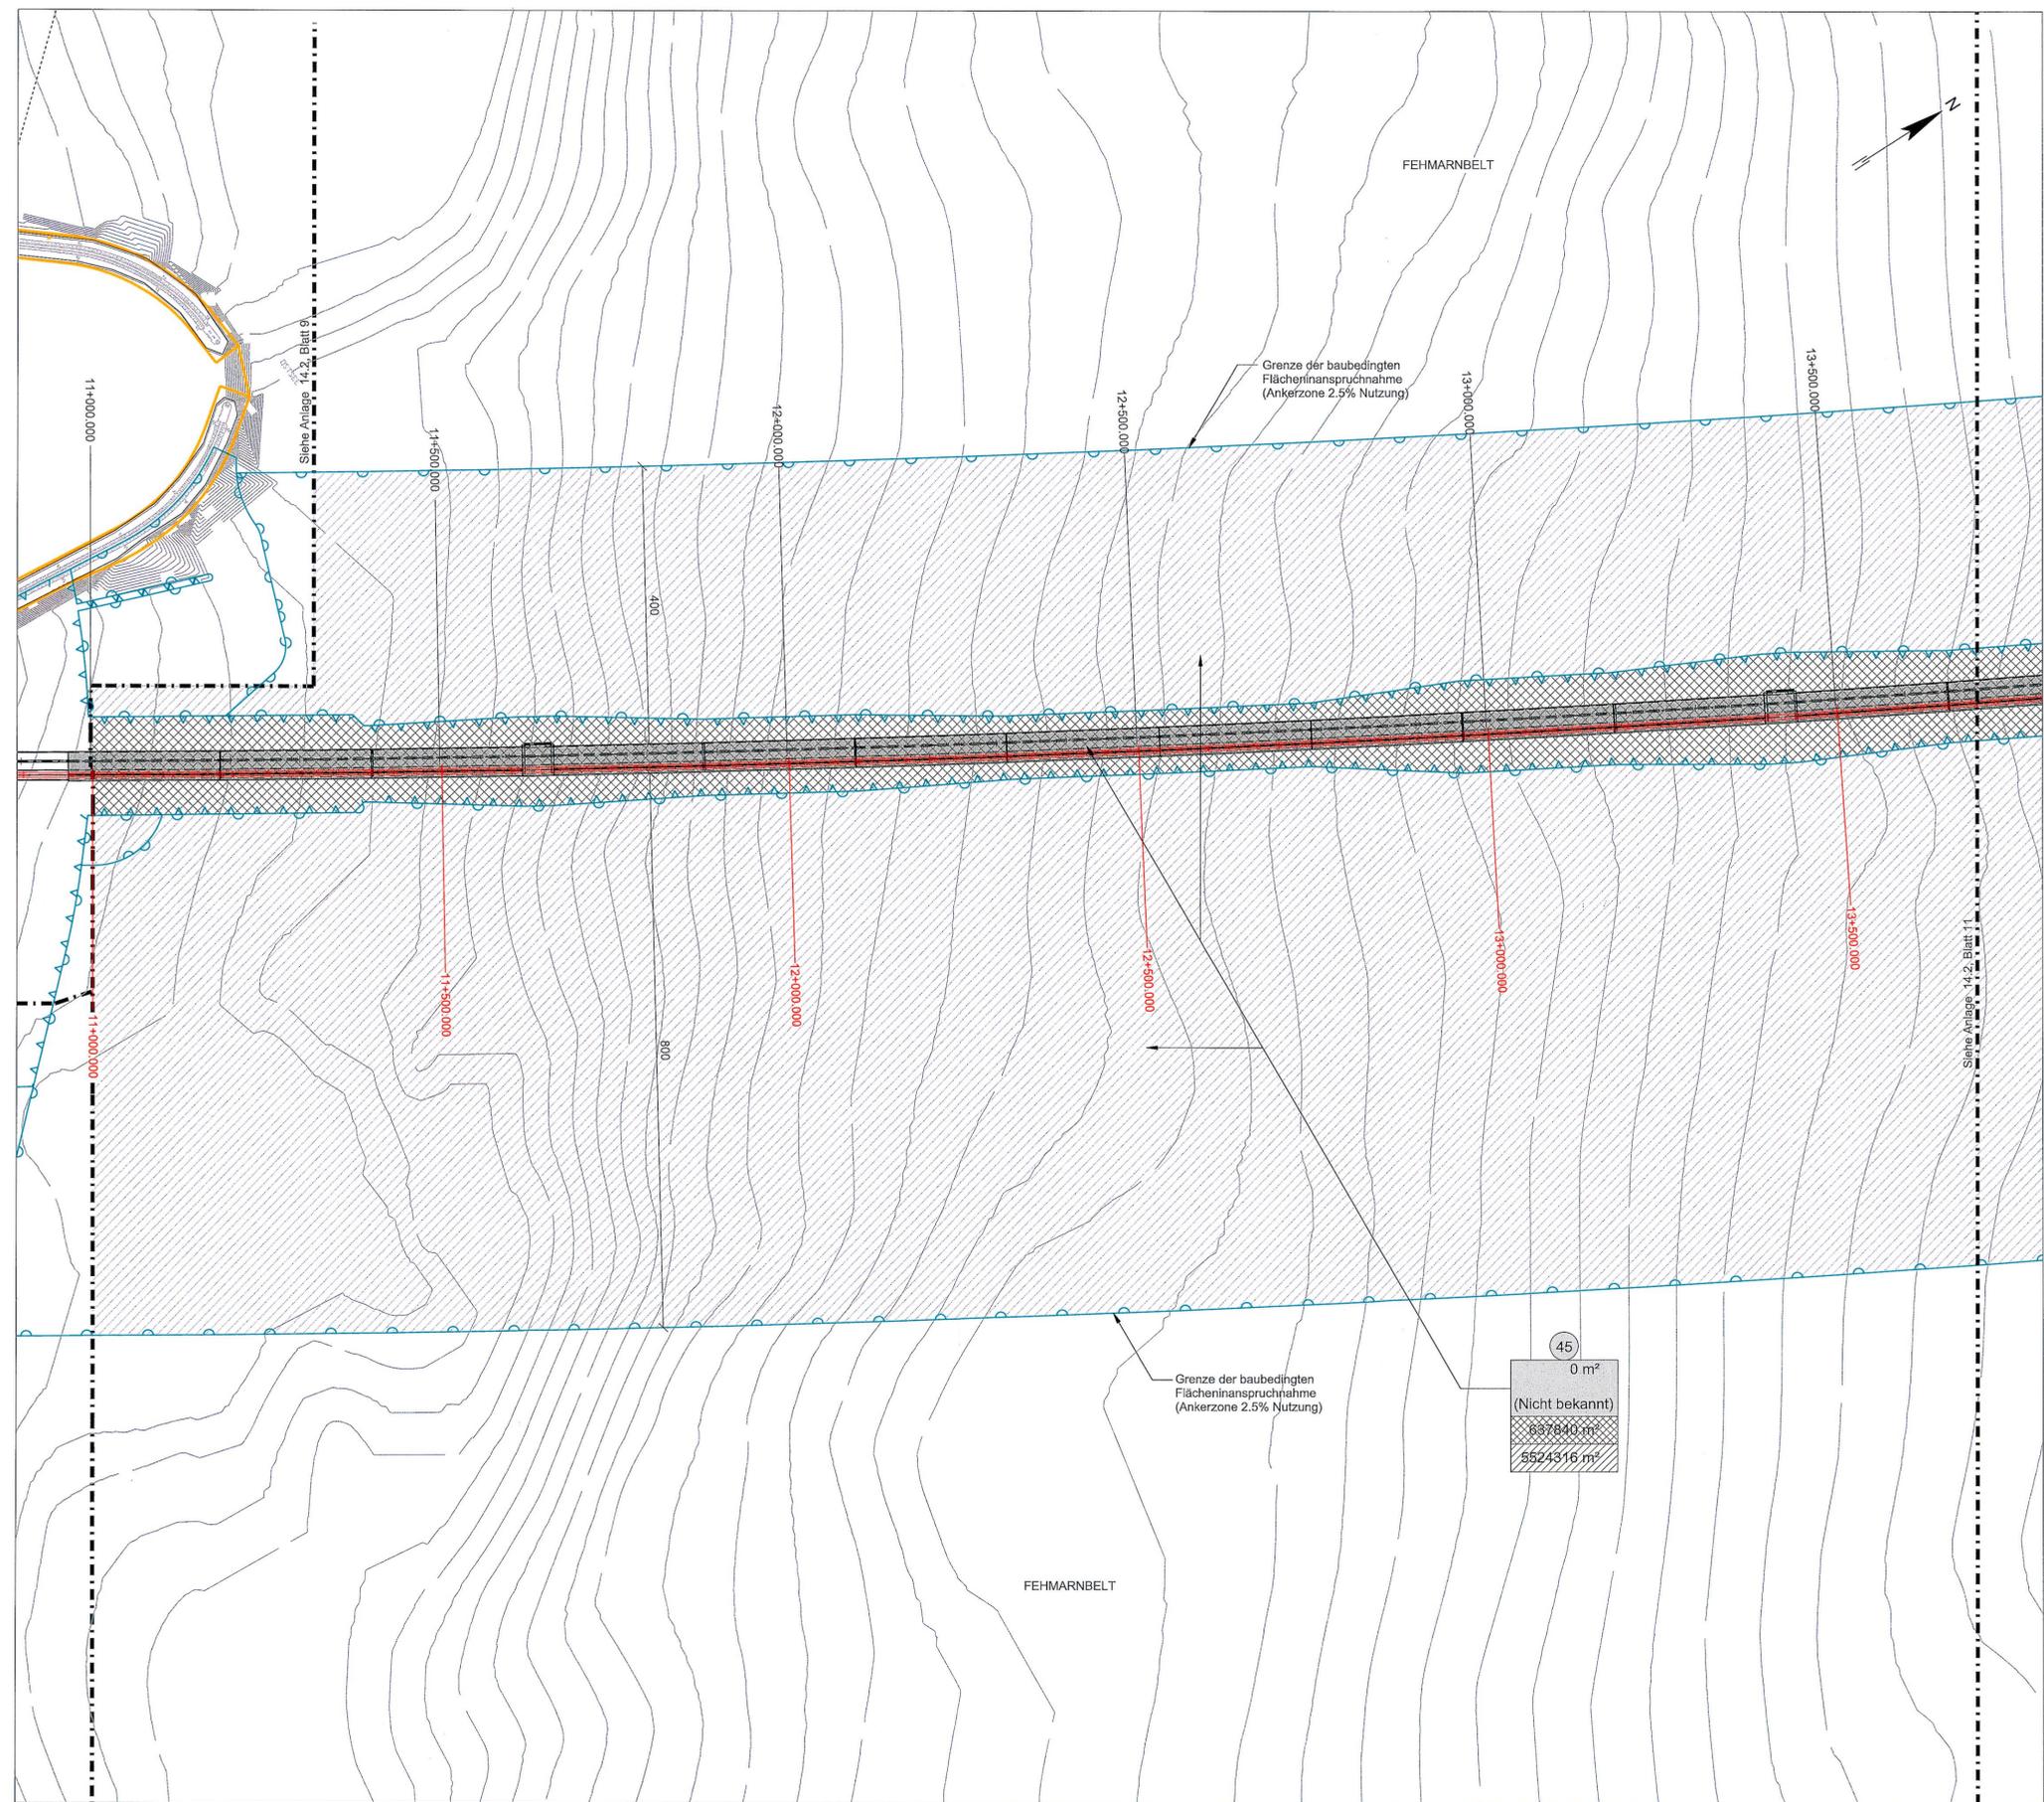

PLAN 1:5000