

ZEICHENERKLÄRUNG

	Flurgrenze		Farbe des jeweiligen Eigentümers
	Gemarkungsgrenze		Id. Nr. des Eigentümers gem. Grunderwerbsverzeichnis
	Gemeindegrenze		Erwerbsfläche davon für Kompensationsmaßnahme
	Flurstücksgrenze		Restfläche
	zu erwerbende Fläche		dauerhaft zu beschränkende Fläche
	dauerhaft zu beschränkende Fläche		vorübergehend beanspruchte Fläche
	Eingriffsgrenze (anlagebedingt)		Flurstücksnummer
	Grenze der baubedingten Flächenanspruchnahme (temporäres Baufeld)		
	Abgrenzung der Kompensationsfläche		
	Nachrichtlich: Passive Schutzeinrichtung		
	Geplante Entwässerungsleitung mit Kontrollschäch		
	Rückbau		
	Zaun / Tor / Schranke		
	Blattschnitt (siehe Anschlussplan)		
	Achse Straße		
	Achse Gleis		

BEMERKUNGEN:

Alle Maße in Meter, wenn nicht anders angegeben
 Höhen über NHN
 Die Koordinaten beziehen sich auf das Koordinatensystem ETRS 1989 UTM zone 32N.
 Datengrundlage Katasterdaten:
 ©GeoBasis-DE/LVermGeo SH (www.LVermGeoSH.schleswig-holstein.de)


QUERVERWEISE:

Angaben zur Lage siehe Anlage 2.0, Blatt 2
 Angaben zur LBP-Maßnahme siehe Anlage 12.2, Blatt 11.19

Planfeststellungsunterlage
 Anlage 14.2, Blatt 15.19
 Inanspruchnahme von Grund und Boden
 Grunderwerbspläne
 Rossee, Größenbrode

Grundlage der Entscheidung
 vom 31.01.2019
 Az.: APV-622.226-16.1-1
 Dieser Plan ist Bestandteil der vorbeschriebenen Entscheidung. Für die Angabe der Rechtsgrundlage dieser Fundstelle wird auf die Entscheidung verwiesen.
 Kiel, den 31.01.2019
 Amt für Planfeststellung Verkehr
 Planfeststellungsbehörde
 gez. Dörte Hansen

DECKBLATT
 Diese Unterlage ist eine vollständig neue Anlage der Planfeststellungsunterlagen, 03.06.2016.

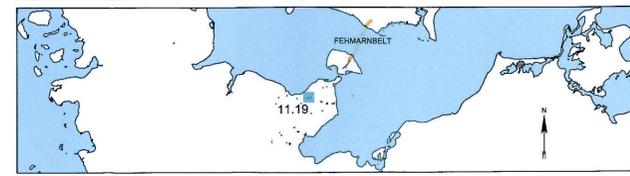

Index	Datum	Bearb./Gez.	Gepr.	Freig.	Art der Änderung

Fehmarnbelt Fixed Link
 Plan Approval Document

Feste Fehmarnbeltquerung
 Planfeststellungsunterlage

Femern Sund Belt

Landesbetrieb Straßenbau und Verkehr
 Schleswig-Holstein
 Niederlassung Lübeck

gez. Claus Dynesen, 03.06.2016 gez. Torsten Conradt, 03.06.2016

Datum	Bearb./Gez.	Gepr.	Freig.	
2016-05-03	KOSC/ASMD	HIL	gez. S. Pedersen	RAMBOLL ARUP TEC
Projekt Nr. 9594004	Maßstab 1:1000	Format A1	Index Datum 2016-06-03	C/o Rambøll Danmark A/S Hannemanns Allé 53 DK-2300 København S

Inanspruchnahme von Grund und Boden Bau-km (Bahn) -
 Grunderwerbspläne Bau-km (Straße)-
 Rossee, Größenbrode Plan-Nr. RAT-N-X11-1463 Index 2