


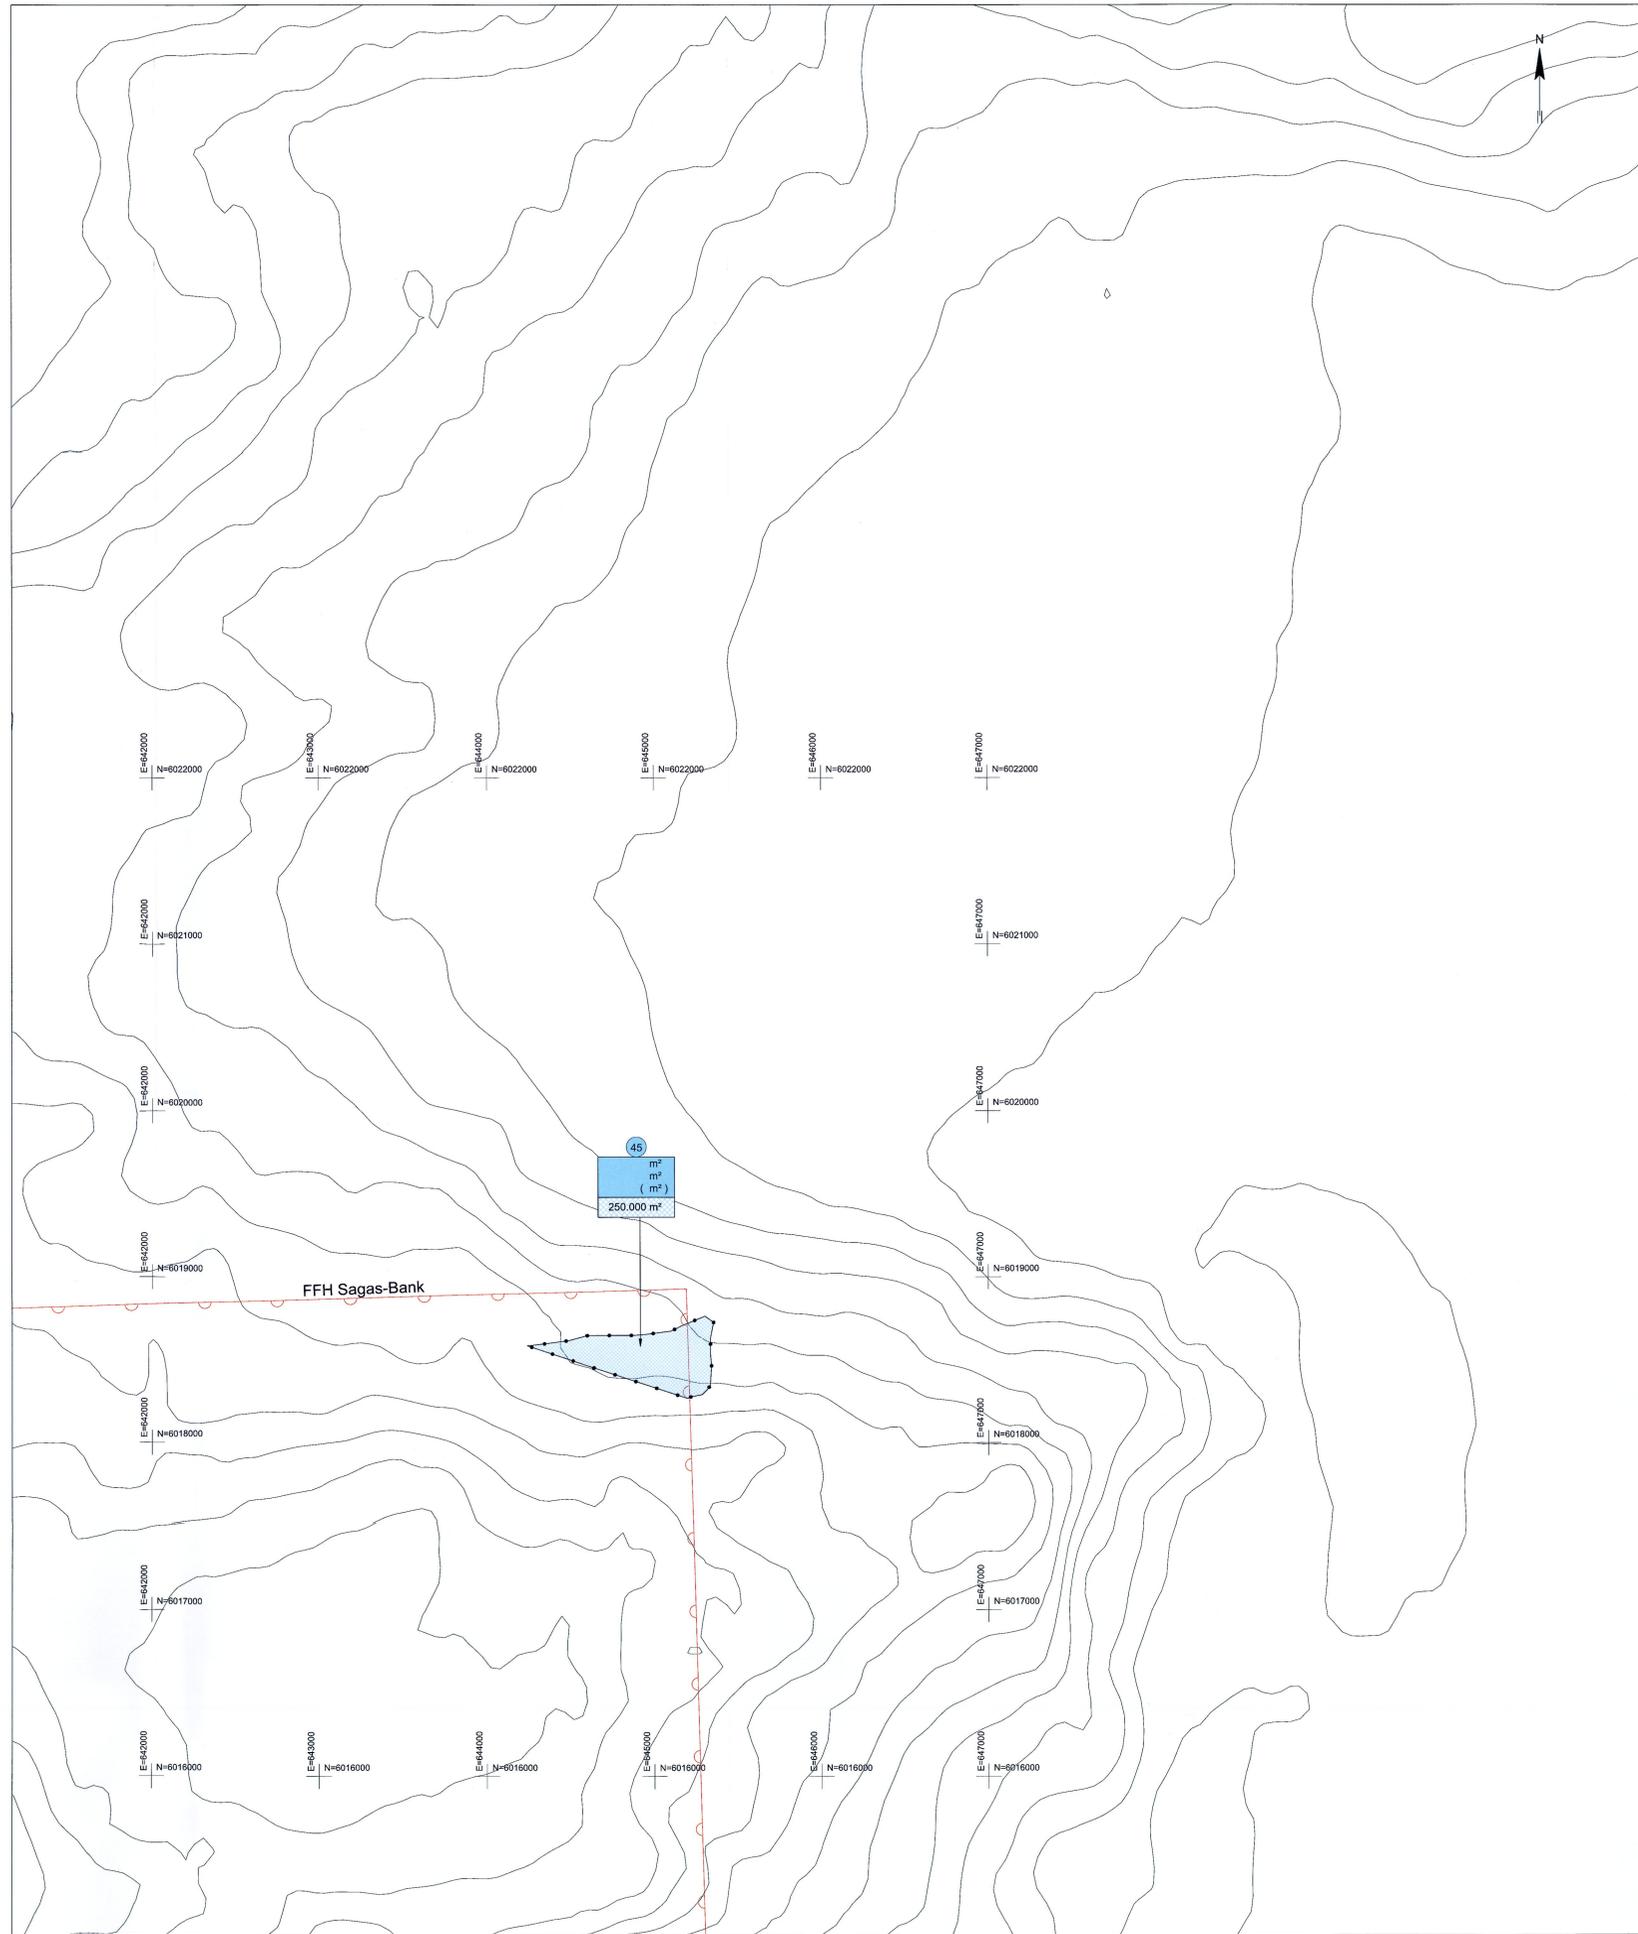

1:50000



Trassenferne LBP-Maßnahme: Maßnahmenfläche 8.7 A "Wiederherstellung eines Riffs im Bereich Sagas-Bank"

**ZEICHENERKLÄRUNG**

- Flurgrenze
- Gemarkungsgrenze
- Gemeindegrenze
- Flurstücksgrenze
- zu erwerbende Fläche
- dauerhaft zu beschränkende Fläche
- Eingriffsgrenze (anlagebedingt)
- Grenze der baubedingten Flächenanspruchnahme (temporäre Baufläche)
- Abgrenzung der Kompensationsfläche
- Nachrichtlich: Passive Schutzzeileinrichtung
- Gepönte Entwässerungslösung mit Kontrollschacht
- Rückbau
- Zaun / Tor / Schranke
- Blattschnitt (siehe Anschlussplan)
- Achse Straße
- Achse Gleis
- Grenze FFH-Gebiet Sagasbank

Farbe des jeweiligen Eigentümers  
 fl. Nr. des Eigentümers  
 gem. Grunderverzeichnis

Erwerbsfläche  
 davon für Kompensationsmaßnahme

Restfläche  
 dauerhaft zu beschränkende Fläche  
 vorübergehend beanspruchte Fläche

80/7 Flurstücksnummer

**BEMERKUNGEN:**  
 Alle Maße in Meter, wenn nicht anders angegeben  
 Höhen über NN  
 Die Koordinaten beziehen sich auf das Koordinatensystem ETRS 1989 UTM zone 32N.  
 Datengrundlage: Katasterdaten  
 © GeoBasis-DE/LVermGeo SH (www.LVermGeoSH.schleswig-holstein.de)

**QUERVERWEISE:**  
 Angaben zur Lage siehe Anlage 2.0, Blatt 2  
 Angaben zur LBP-Maßnahme siehe Anlage 12.2, Blatt 12.1

Planfeststellungsunterlage  
 Anlage 14.2, Blatt 16.1  
 Inanspruchnahme von Grund und Boden  
 Grunderwerbspläne  
 Mariner Bereich

**UNGÜLTIG!**  
 Siehe Deckblatt!

**DECKBLATT**  
 Diese Unterlage ist eine vollständig neue Anlage der Planfeststellungsunterlagen, 03.06.2016.



Index	Datum	Bearb./Gez.	Gepr.	Freig.	Art der Änderung

Fehmarnbelt Fixed Link  
 Plan Approval Document

**Femern**

gez. Claus Dynesen, 03.06.2016  
 gez. Torsten Conradt, 03.06.2016

Datum	Bearb./Gez.	Gepr.	Freig.	Landesbetrieb Straßenbau und Verkehr Schleswig-Holstein Niederwiesing, Lübeck
2016-05-03	KOSCIASMD	HIL	gez. S. Pedersen	<b>RAMBOLL</b> A U P T E C
Projekt Nr. 9594004	Maßstab 1:15000	Format A1	Index Datum 2016-06-03	C/O Ramboll Danmark A/S Hannemanns Allé 53 DK-2300 København S

Inanspruchnahme von Grund und Boden  
 Grunderwerbspläne  
 Mariner Bereich

Bau-km (Bahn) -  
 Bau-km (Straße)-  
 Plan-Nr. RAT-N-X11-1466

Index 2