




Ausschnitt Lolland M 1:25.000

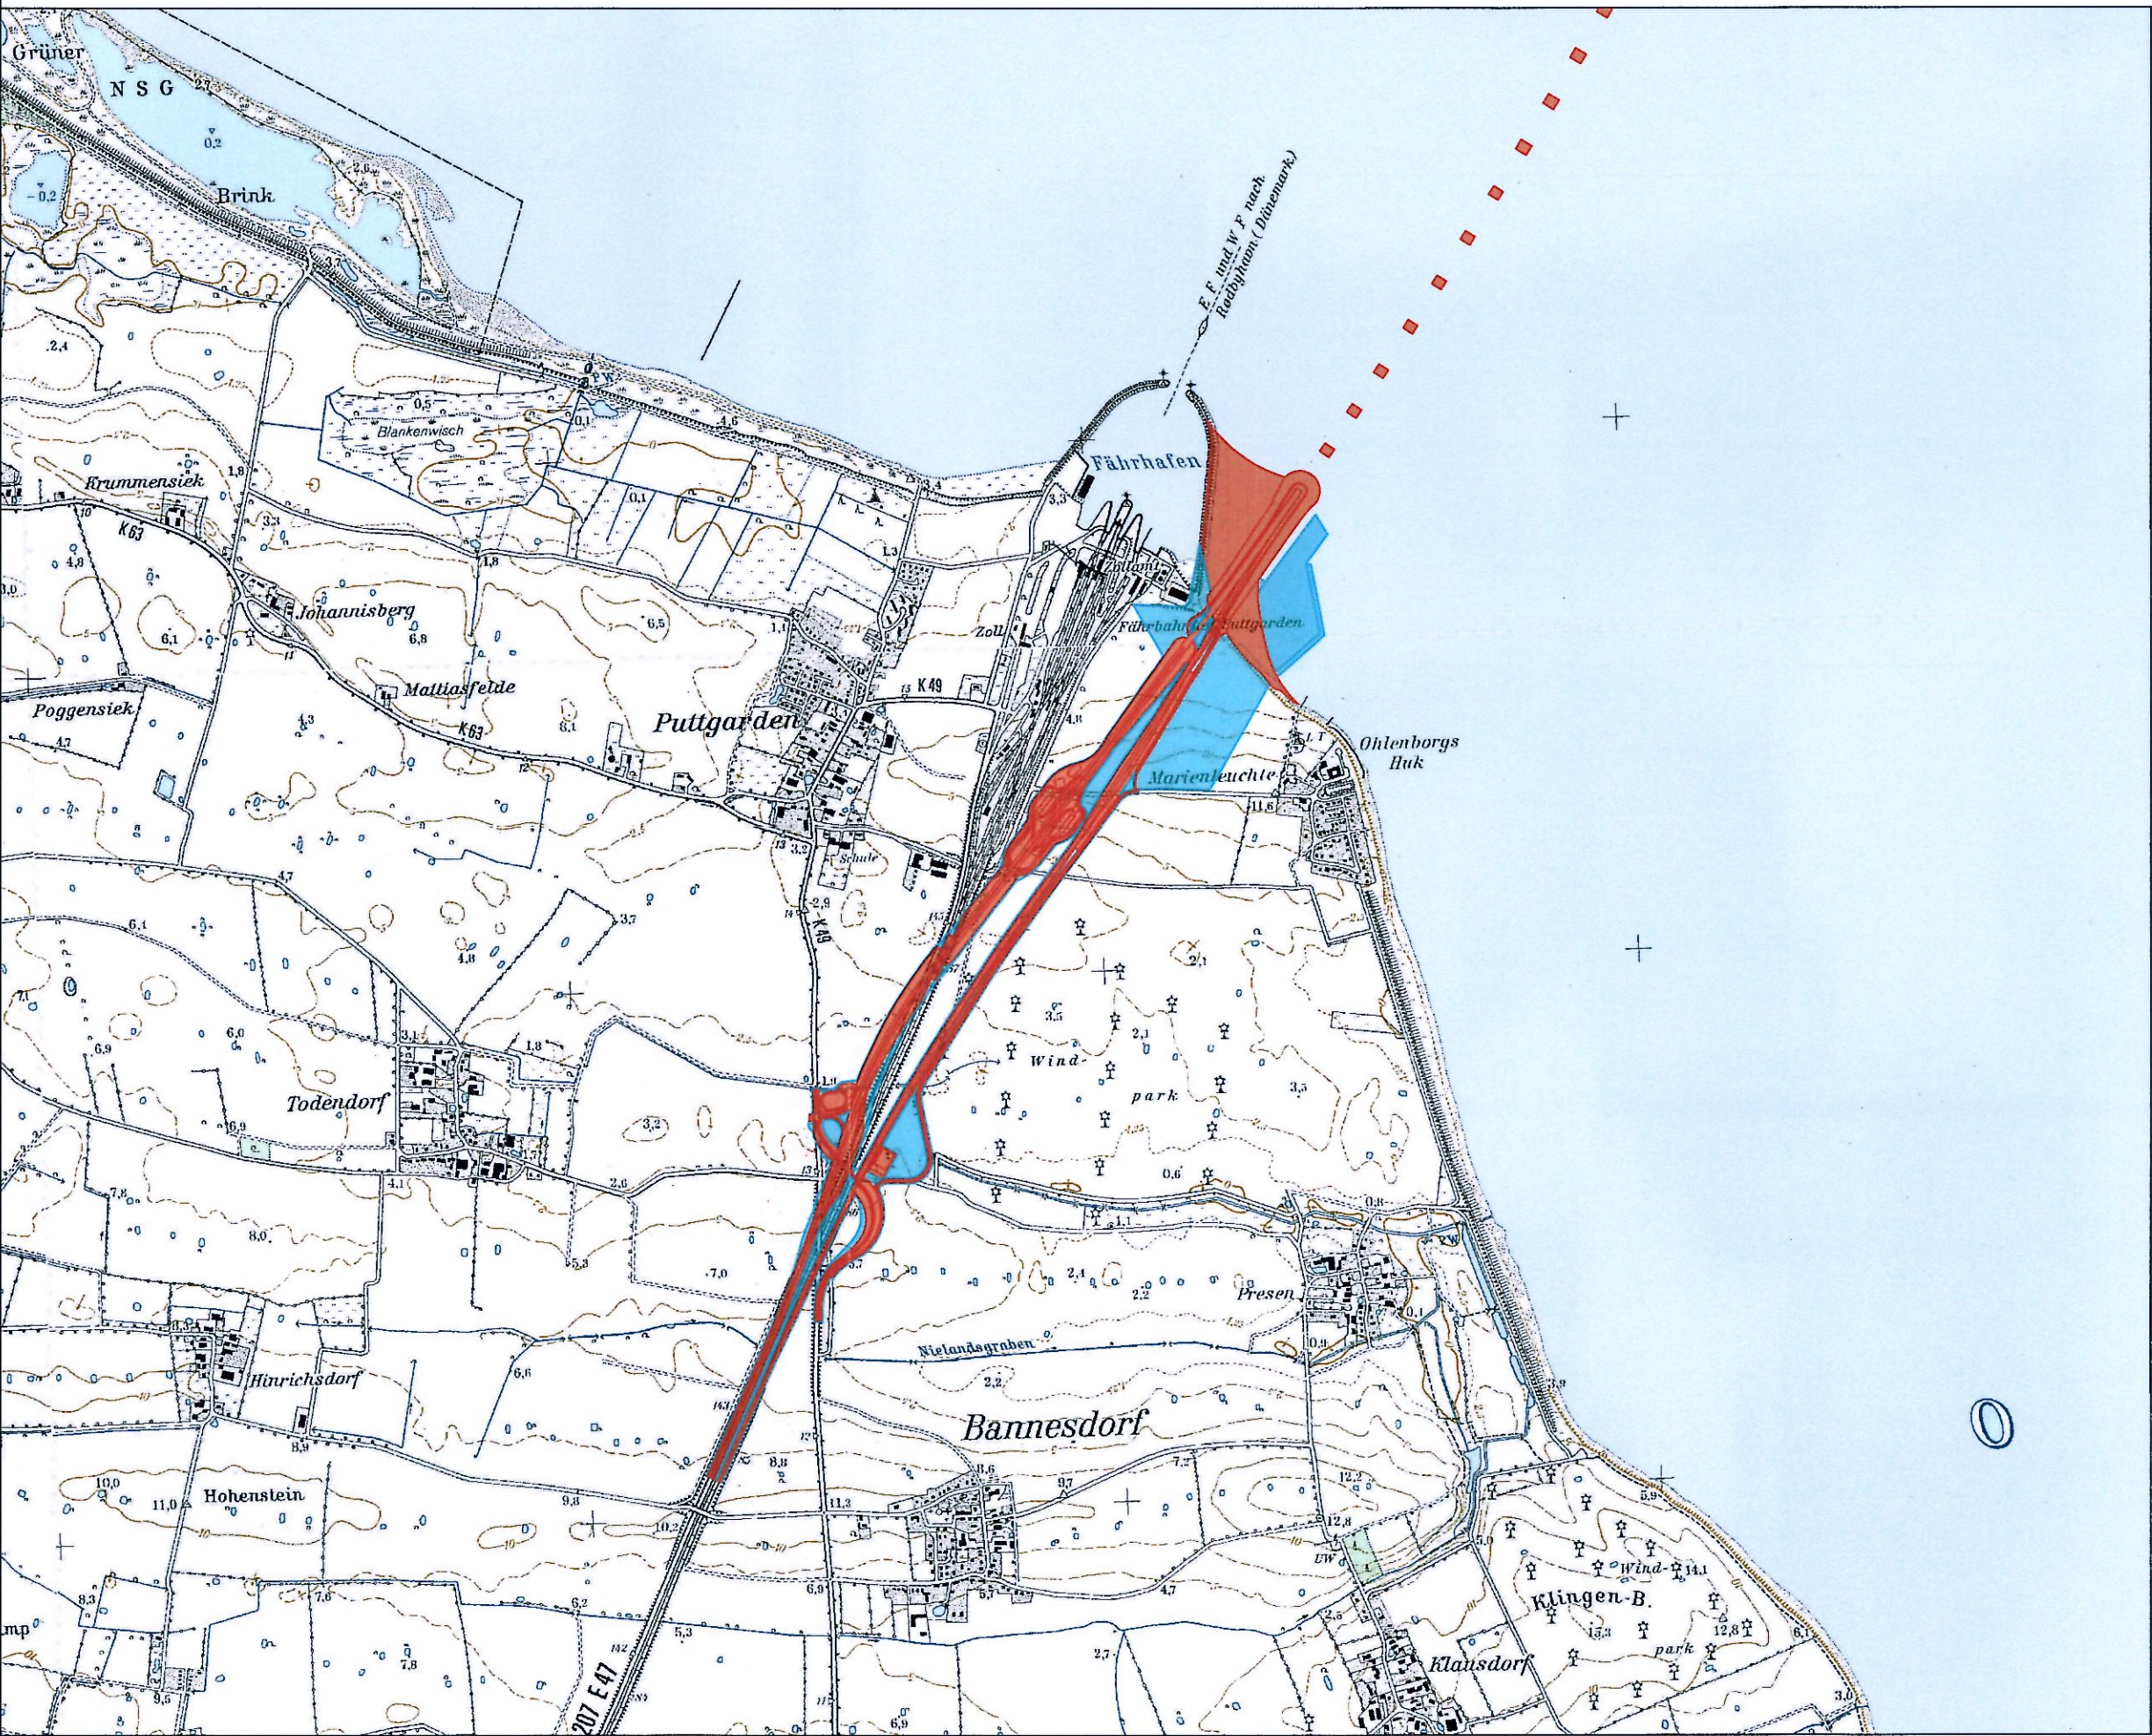

Ausschnitt Fehmarn M 1:25.000

Zeichenerklärung Planung

Flächeninanspruchnahme

- anlagebedingte Flächeninanspruchnahme (permanent)
- baubedingte Flächeninanspruchnahme (temporär)

Kartengrundlage		
Koordinatensystem: ETRS89 UTM32N	Deutschland	(Digitale Top. Karte 1:25.000 Genehmigung des Landesvermessungsamtes Schleswig-Holstein vom 12.01.2009 Auftragsnummer: 5.2009)

Planfeststellungsunterlage
Anlage 15.1 Blatt 12

Nachrichtlich

Index	Datum	Bearb./Gez.	Gepr.	Freig.	Art der Änderung

Fehmarnbelt Fixed Link
Environmental Impact Assessment

Feste Fehmarnbeltquerung
Umweltverträglichkeitsstudie

Femern
Sund & Belt

Landesbetrieb
Straßenbau und Verkehr
Schleswig-Holstein
Niederlassung Lübeck

gez. Claus Dynesen 01.10.2013 gez. Torsten Conradt 01.10.2013

Datum 15.05.2013	Bearb./Gez. OMKK/KHHA	Gepr. gez. C. Gondesen SKO/BHI	Freig. gez. C. Gondesen SKO/BHI	TGP Tilger Gondesen Partner Landschafts- architekten BDLA
Projekt Nr. 1227	Maßstab 1:50.000	Format 59,4 x 120	Index Datum 01.08.2013	

Übersicht
Brücke Hauptvergleich