


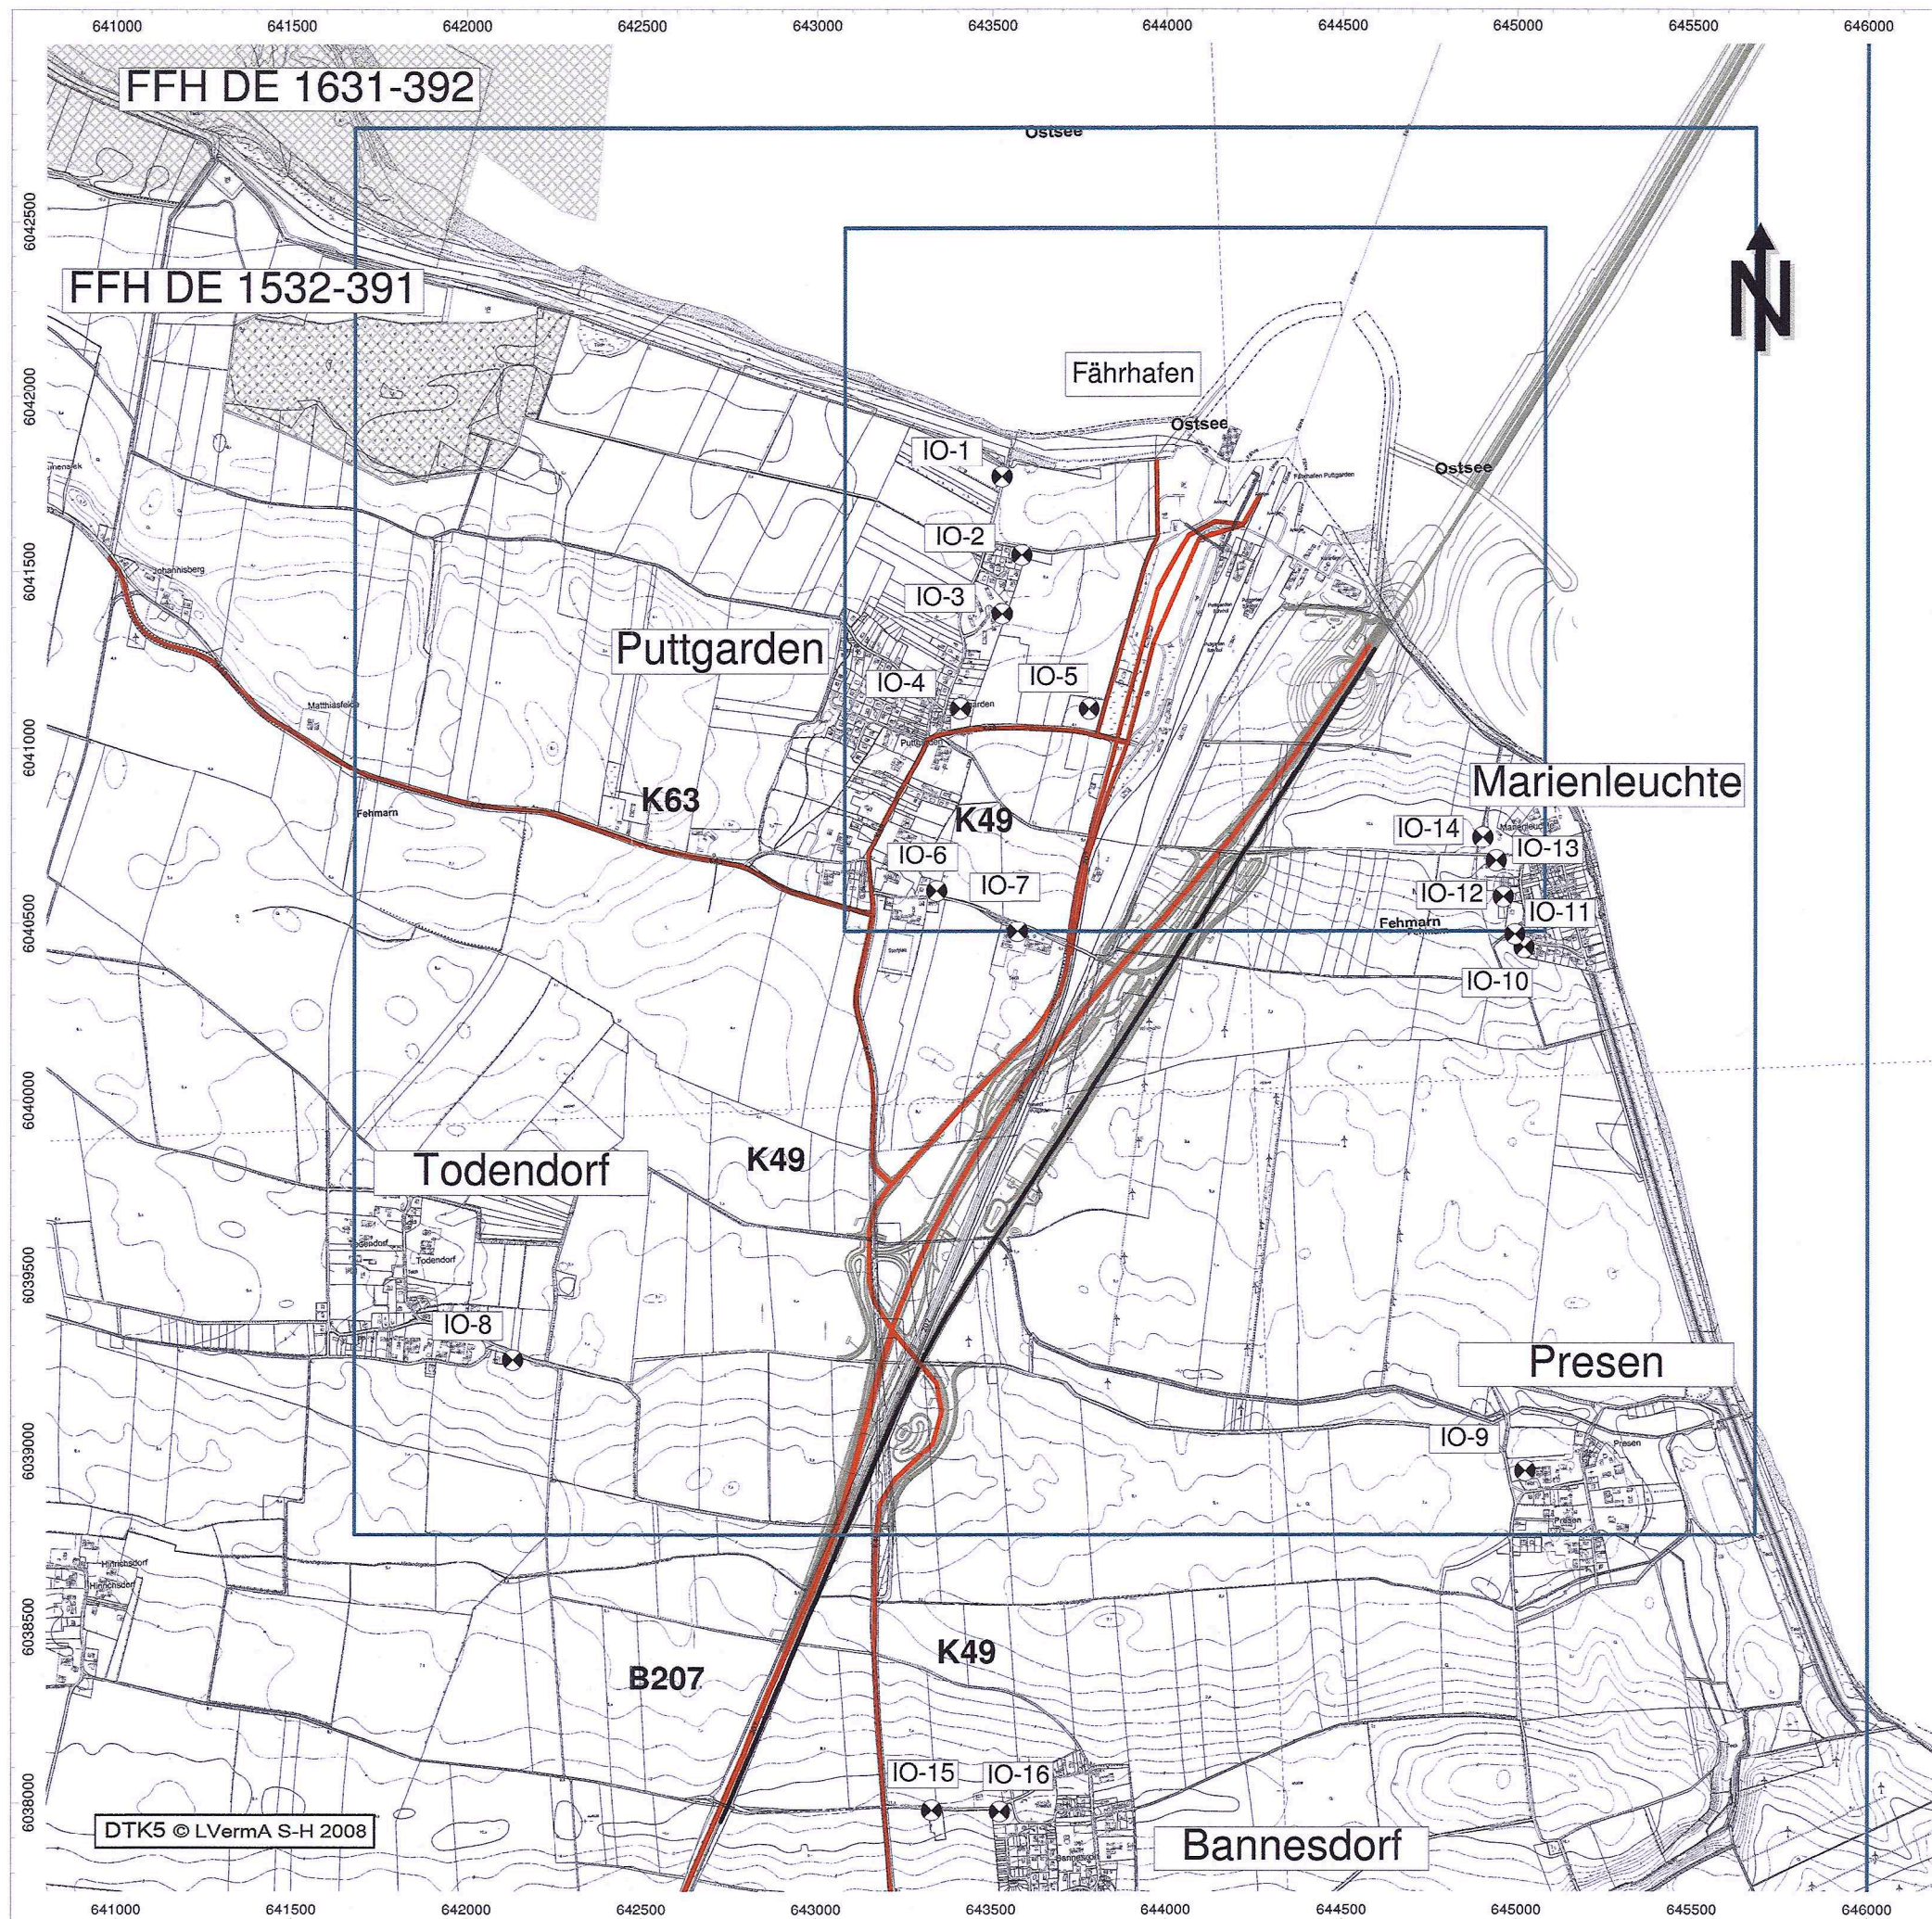

Feste Fehmarnbeltquerung Luftschadstoffuntersuchung

Proj.-No.: 08104

A 1.2: Lageplan

Absenktunnel

(Ausschnitt aus dem
Untersuchungsgebiet)

- Straße
- Schiene
- Immissionspunkt
- Rechengebiet

Programmsysteme:

Emissionen: HBEFA (Version 3.3, 2017)
Ausbreitung: AUSTAL2000
Illustrationen: CadnaA (Version 4.6.155, 2016)

LAIRM Consult GmbH
Haferkamp 6
22941 Bargteheide
Germany

Tel. ++49 (45 32) 28 09 0
Fax ++49 (45 32) 28 09 15
info@lairm.de
www.lairm.de

Nachrichtlich

Planfeststellungsunterlage


Anlage 23, A 1.2

Lageplan

Fehmarn

Plan 1 von 1

DECKBLATT

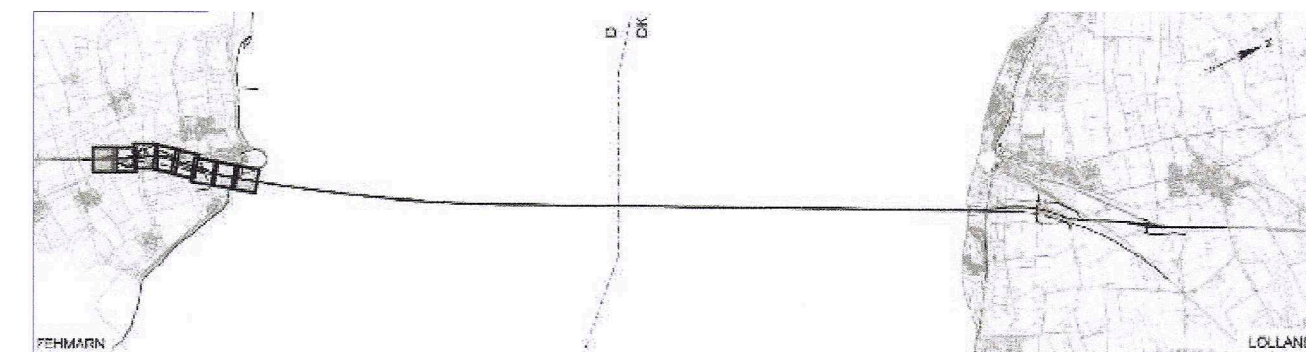

Index	Datum	Bearb./Gez.	Gepr.	Freig.	Art der Änderung
	01.10.2015	IGN	Dr. B. Burandt		Programmversionen neu
	13.04.2016	IGN	Dr. B. Burandt		Anpassung Hafenanbindung/K49 neu
	13.09.2017	IGN	Dr. B. Burandt		Programmversionen neu

Fehmarnbelt Fixed Link Plan Approval Document

Femern

Sund ≈ Bælt

Feste Fehmarnbeltquerung Planfeststellungsunterlage

Landesbetrieb
Straßenbau und Verkehr
Schleswig-Holstein
Niederlassung Lübeck



gez..... Claus Dynesen , 13.12.2017

gez..... Torsten Conradt , 13.12.2017

Datum	Bearb./Gez.	Gepr.	Freig.
06.09.2013	IGN	gez. Dr. B.Burandt	SKO/BHI
Projekt Nr.	Maßstab	Format	Index Datum
08104	1:20.000	610x297	

LAIRM

CONSULT GmbH
Beratendes Ingenieurbüro
für Akustik, Luftreinhaltung
und Immissionsschutz
Bekannt gegebene Messstelle
nach §26, §28 BImSchG
(Geräuschmessungen)

Luftschadstoffuntersuchung Anlage 23 Lageplan

Plan-Nr. A 1.2

Index 0