


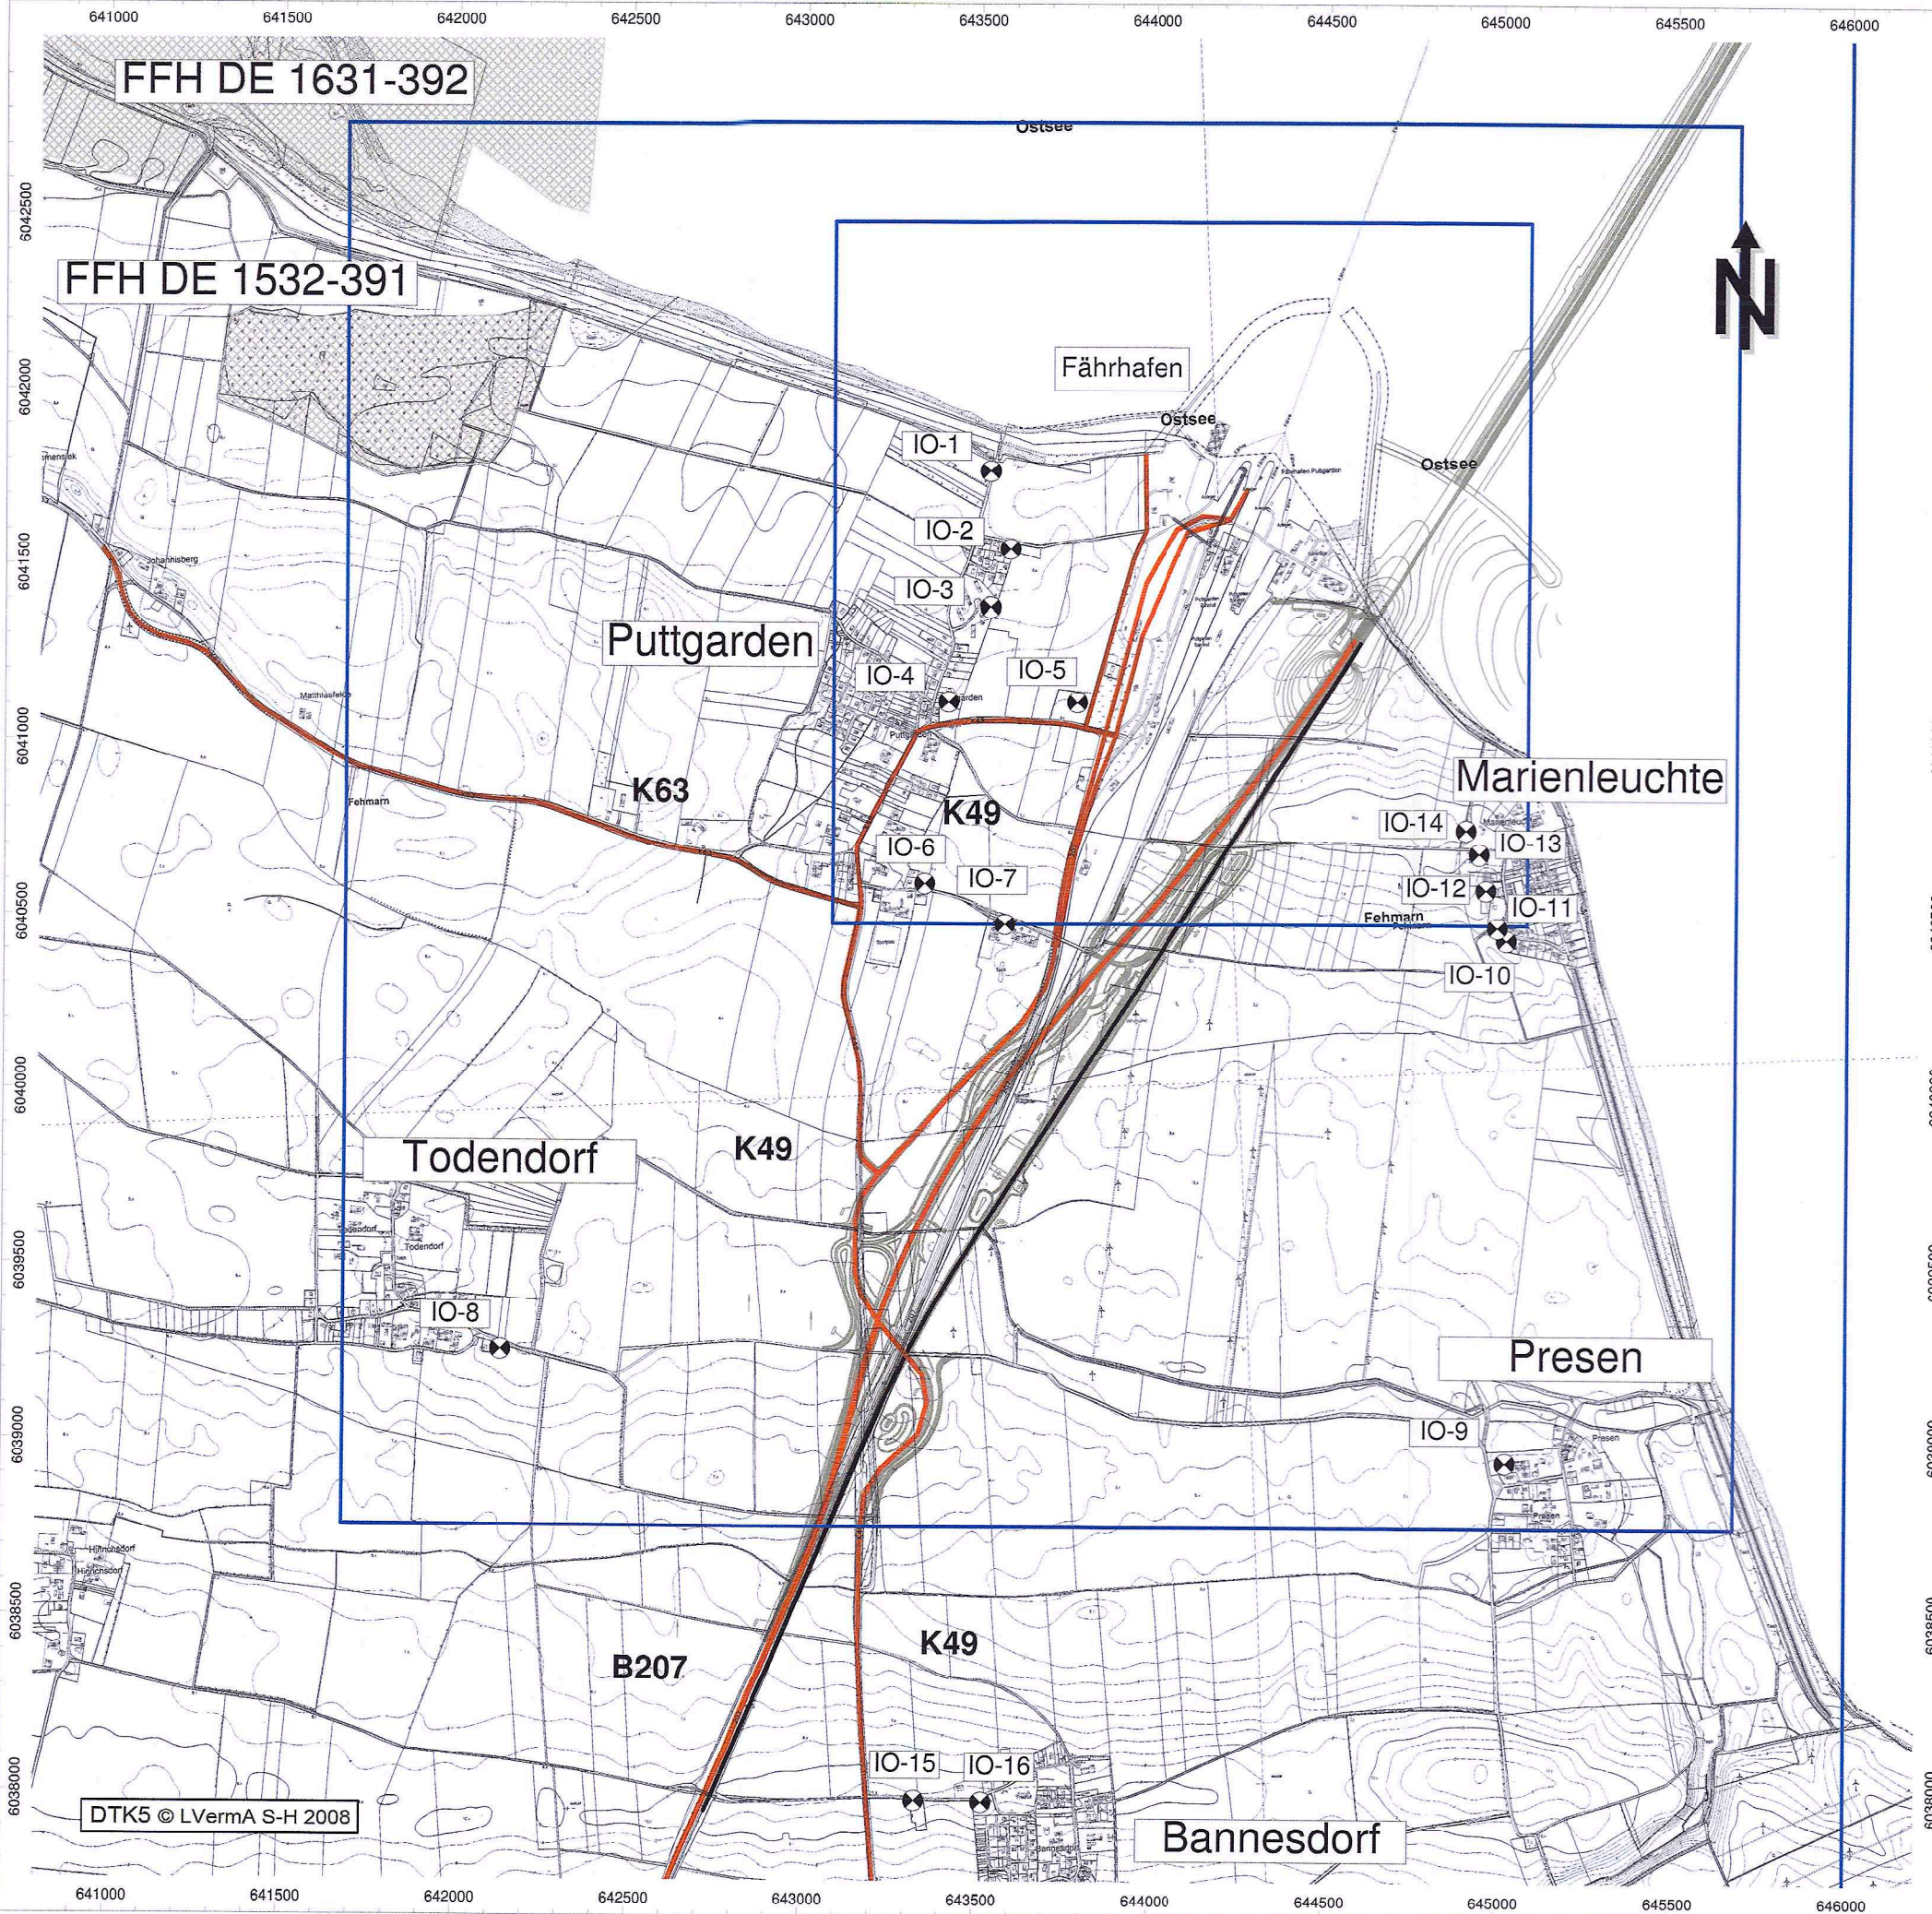

**Feste Fehmarnbeltquerung
Luftschadstoffuntersuchung**

Proj.-No.: 08104

A 1.2: Lageplan

Absenktunnel

**(Ausschnitt aus dem
Untersuchungsgebiet)**

- Straße**
- Schiene**
- Immissionspunkt**
- Rechengebiet**

Programmsysteme:

Emissionen: HBEFA (Version 3.2, 2014)
Ausbreitung: AUSTAL2000
Illustrationen: CadnaA (Version 4.6.155, 2016)


LAIRM Consult GmbH
Haferkamp 6
22941 Bargteheide
Germany

Tel. ++49 (45 32) 28 09 0
Fax ++49 (45 32) 28 09 15
info@lairm.de
www.lairm.de

UNGÜLTIG!
Siehe Deckblatt!

Planfeststellungsunterlage
Anlage 23, A 1.2
Lageplan
Fehmarn
Plan 1 von 1

DECKBLATT

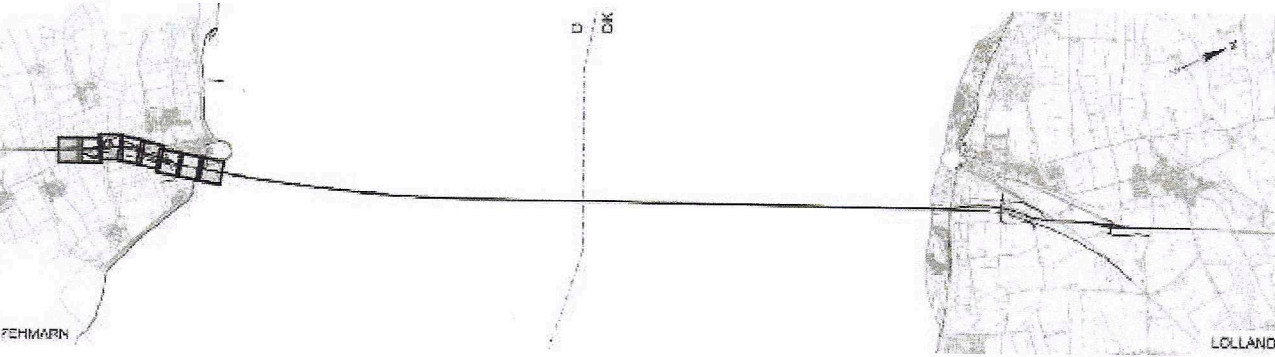

Index	Datum	Bearb./Gez.	Gepr.	Freig.	Art der Änderung
	01.10.2015	IGN	Dr. B. Burandt		Programmversionen neu
	13.04.2016	IGN	Dr. B. Burandt		Anpassung Hafenanbindung/K49 neu

**Fehmarnbelt Fixed Link
Plan Approval Document**

Femern
Sund ð Bælt

**Feste Fehmarnbeltquerung
Planfeststellungsunterlage**

Landesbetrieb
Straßenbau und Verkehr
Schleswig-Holstein
Niederlassung Lübeck



gez..... Claus Dynesen , 03.06.2016


gez..... Torsten Conradt , 03.06.2016

Datum	Bearb./Gez.	Gepr.	Freig.
06.09.2013	IGN	gez. Dr. B. Burandt	SKO/BHI
Projekt Nr.	Maßstab	Format	Index Datum
08104	1:20.000	610x297	

LAIRM
CONSULT GmbH
Beratendes Ingenieurbüro
für Akustik, Luftreinhaltung
und Immissionsschutz
Bekannt gegebene Messstelle
nach §26, §28 BImSchG
(Geräuschmessungen)

**Luftschadstoffuntersuchung
Anlage 23
Lageplan**

Plan-Nr. A 1.2 Index 0

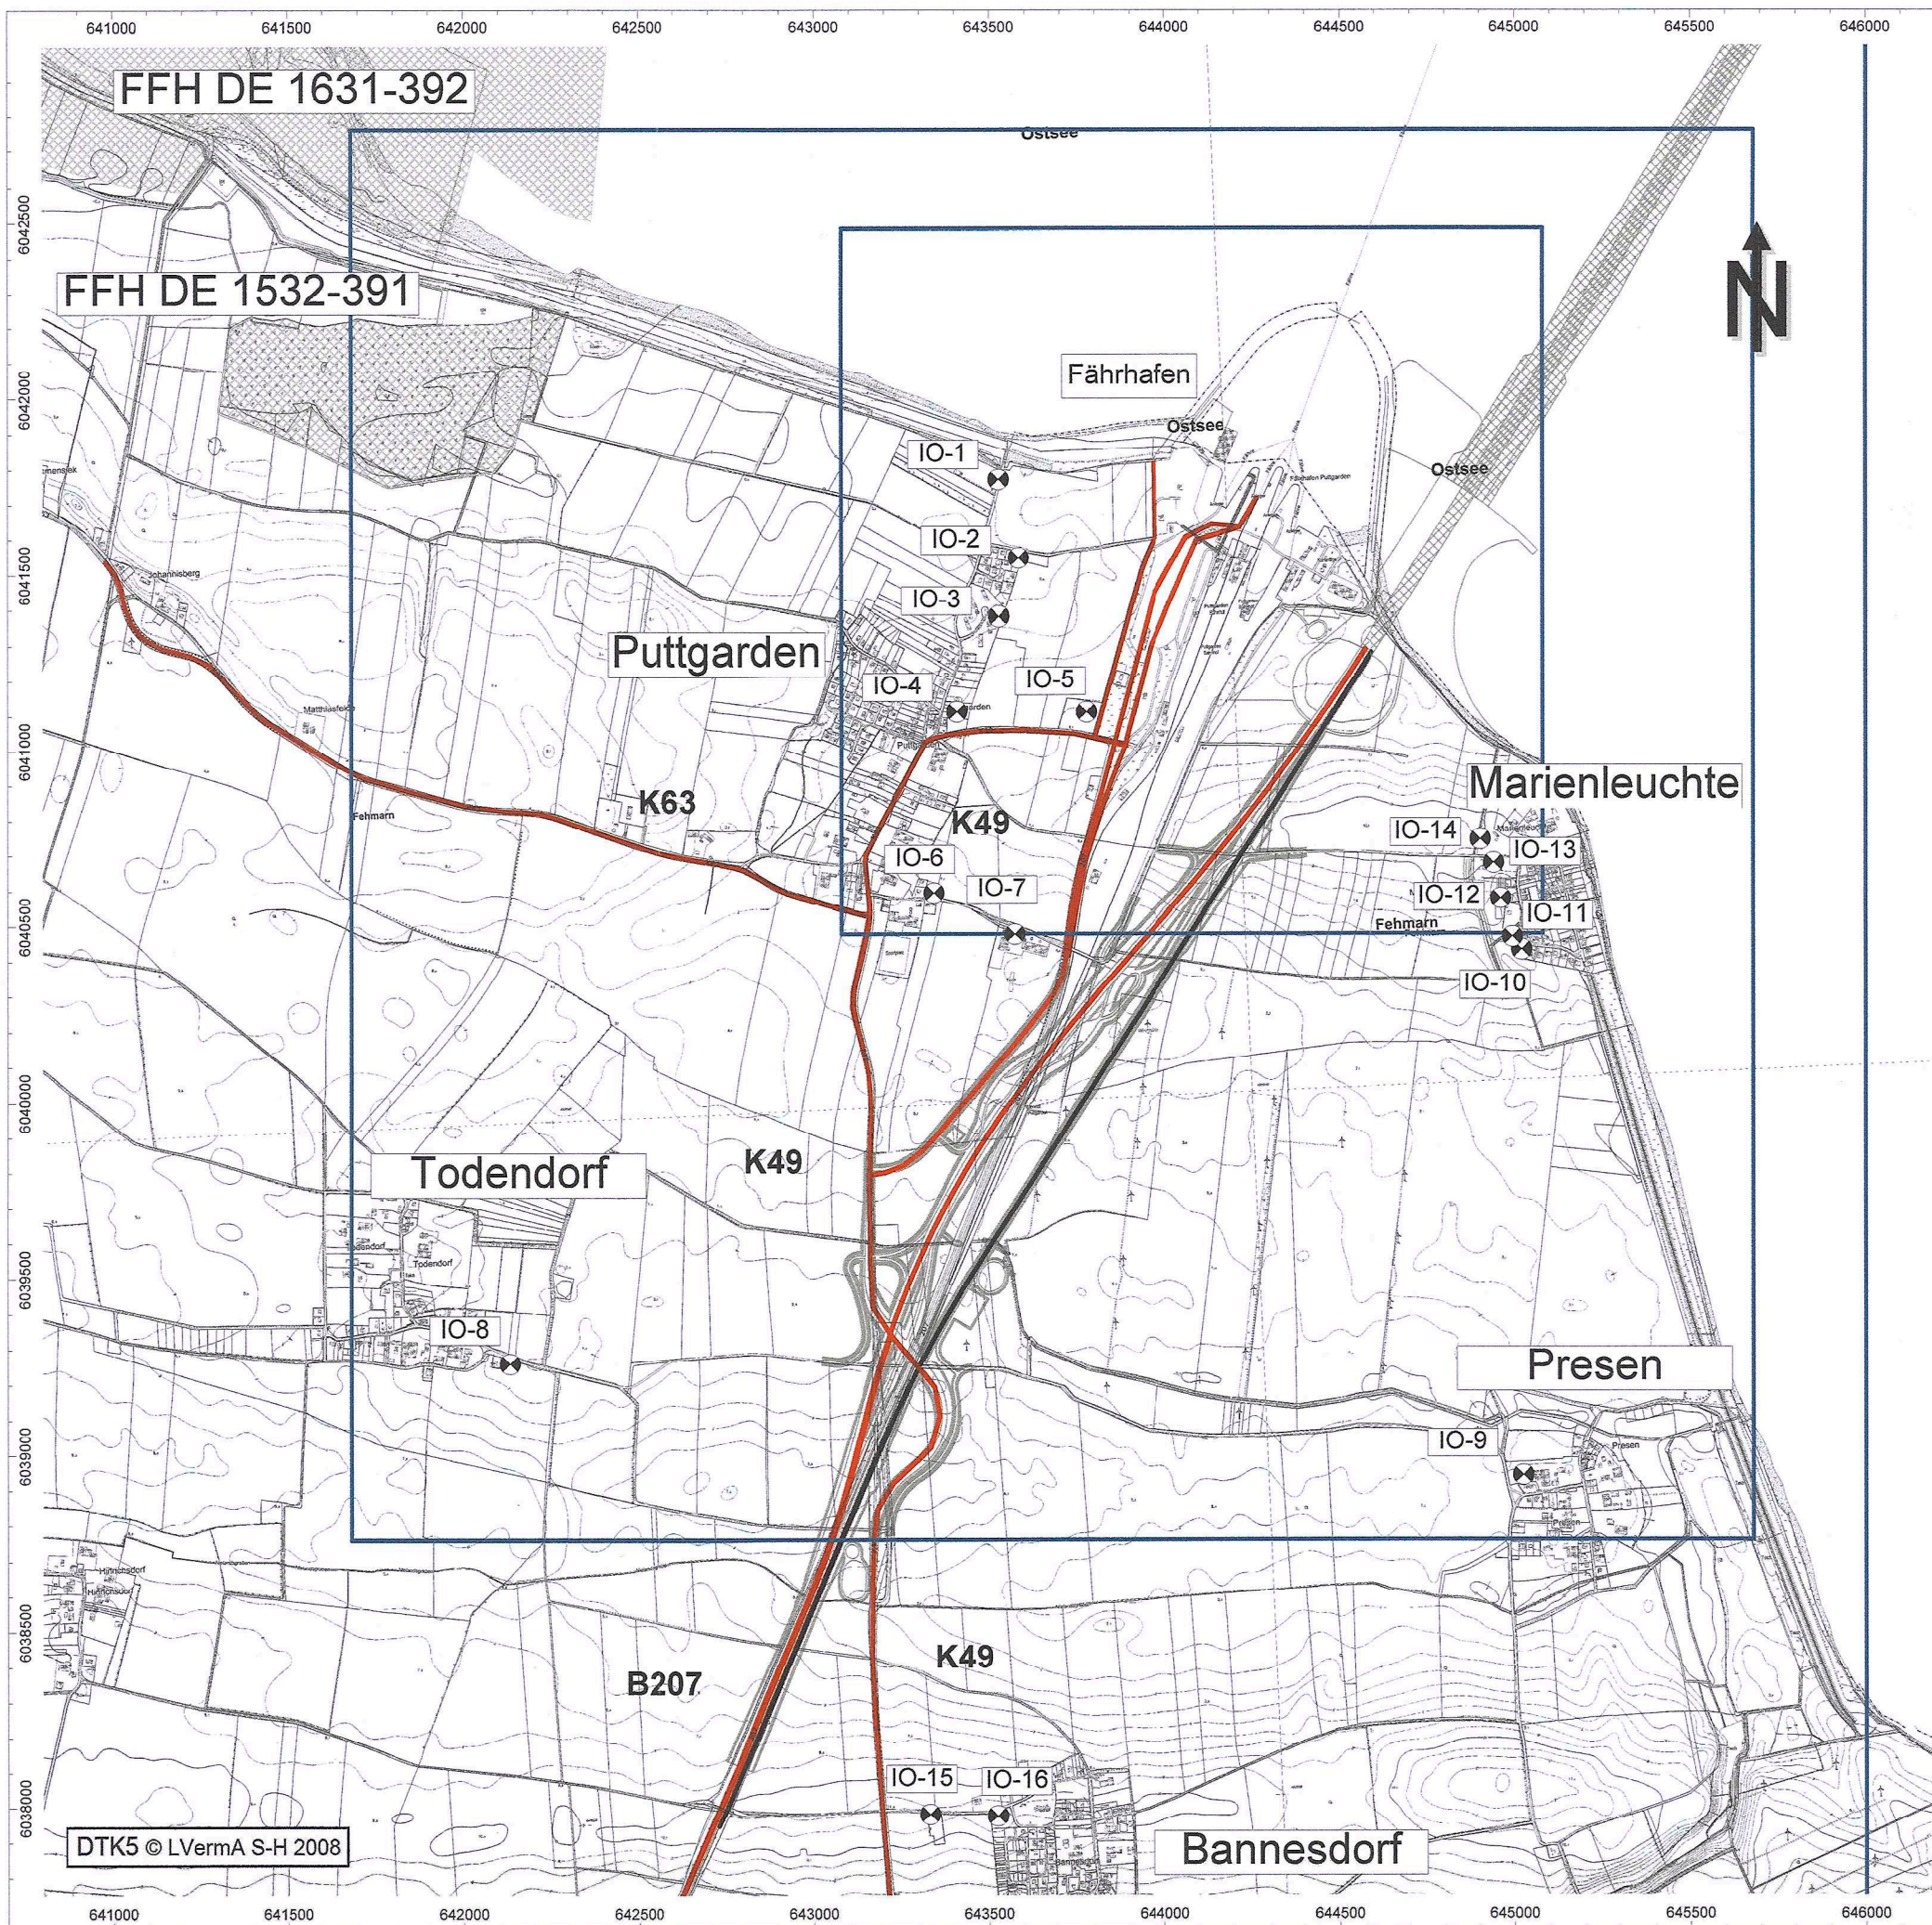

**Feste Fehmarnbeltquerung
Luftschadstoffuntersuchung**
Proj.-No.: 08104

A 1.2: Lageplan
Absenktunnel
**(Ausschnitt aus dem
Untersuchungsgebiet)**


- Straße**
- Schiene**
- Immissionspunkt**
- Rechengebiet**

Programmsysteme:
Emissionen: HBEFA (Version 3.1, 2010)
Ausbreitung: AUSTAL2000
Illustrationen: CadnaA (Version 4.1.137, 2010)

LAIRM Consult GmbH
Hauptstraße 45
22941 Hammoor
Germany
Tel. ++49 (45 32) 28 09 0
Fax ++49 (45 32) 28 09 15
info@lairm.de
www.lairm.de


UNGÜLTIG!
Siehe Deckblatt!

Planfeststellungsunterlage
Anlage 23, A 1.2
Lageplan
Fehmarn
Plan 1 von 1

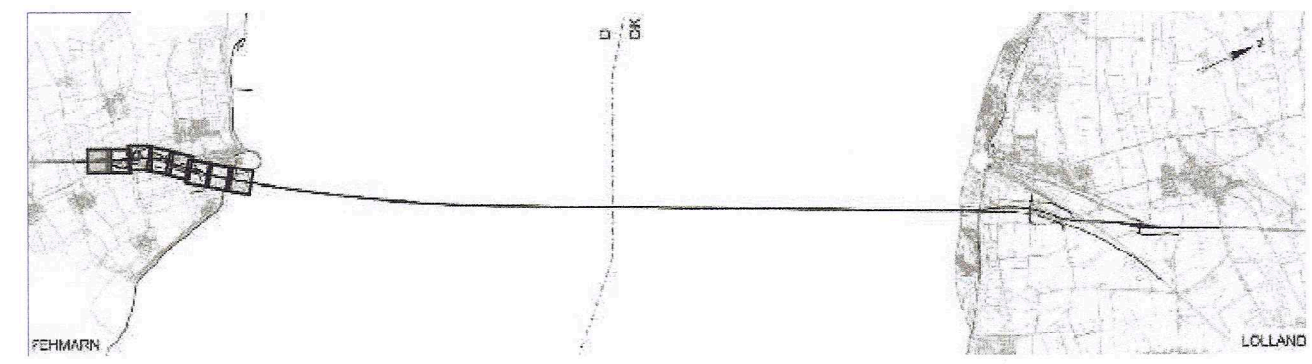


Index	Datum	Bearb./Gez.	Gepr.	Freig.	Art der Änderung

Fehmarnbelt Fixed Link
Plan Approval Document

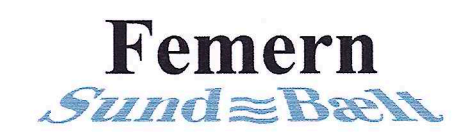

Feste Fehmarnbeltquerung
Planfeststellungsunterlage

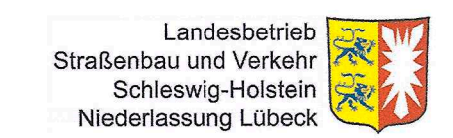

gez. Claus Dynesen, 01.10.2013
gez. Torsten Conradt, 01.10.2013

Datum	Bearb./Gez.	Gepr.	Freig.
06.09.2013	IGN	gez. Dr. B.Burandt	SKO/BHI
Projekt Nr.	Maßstab	Format	Index Datum
08104	1:20.000	610x297	

LAIRM
CONSULT GmbH
Beratendes Ingenieurbüro
für Akustik, Luftreinhaltung
und Immissionsschutz
Bekannt gegebene Messstelle
nach §26, §28 BImSchG
(Geräuschmessungen)

Luftschadstoffuntersuchung
Anlage 23
Lageplan

Plan-Nr. A 1.2
Index 0