


T:\02_PROJEKTE\1227_Fehmarn_Belt_Querung_LV\SCAD10_LBP12_2\Maßnahmen.dwg Blatt 4

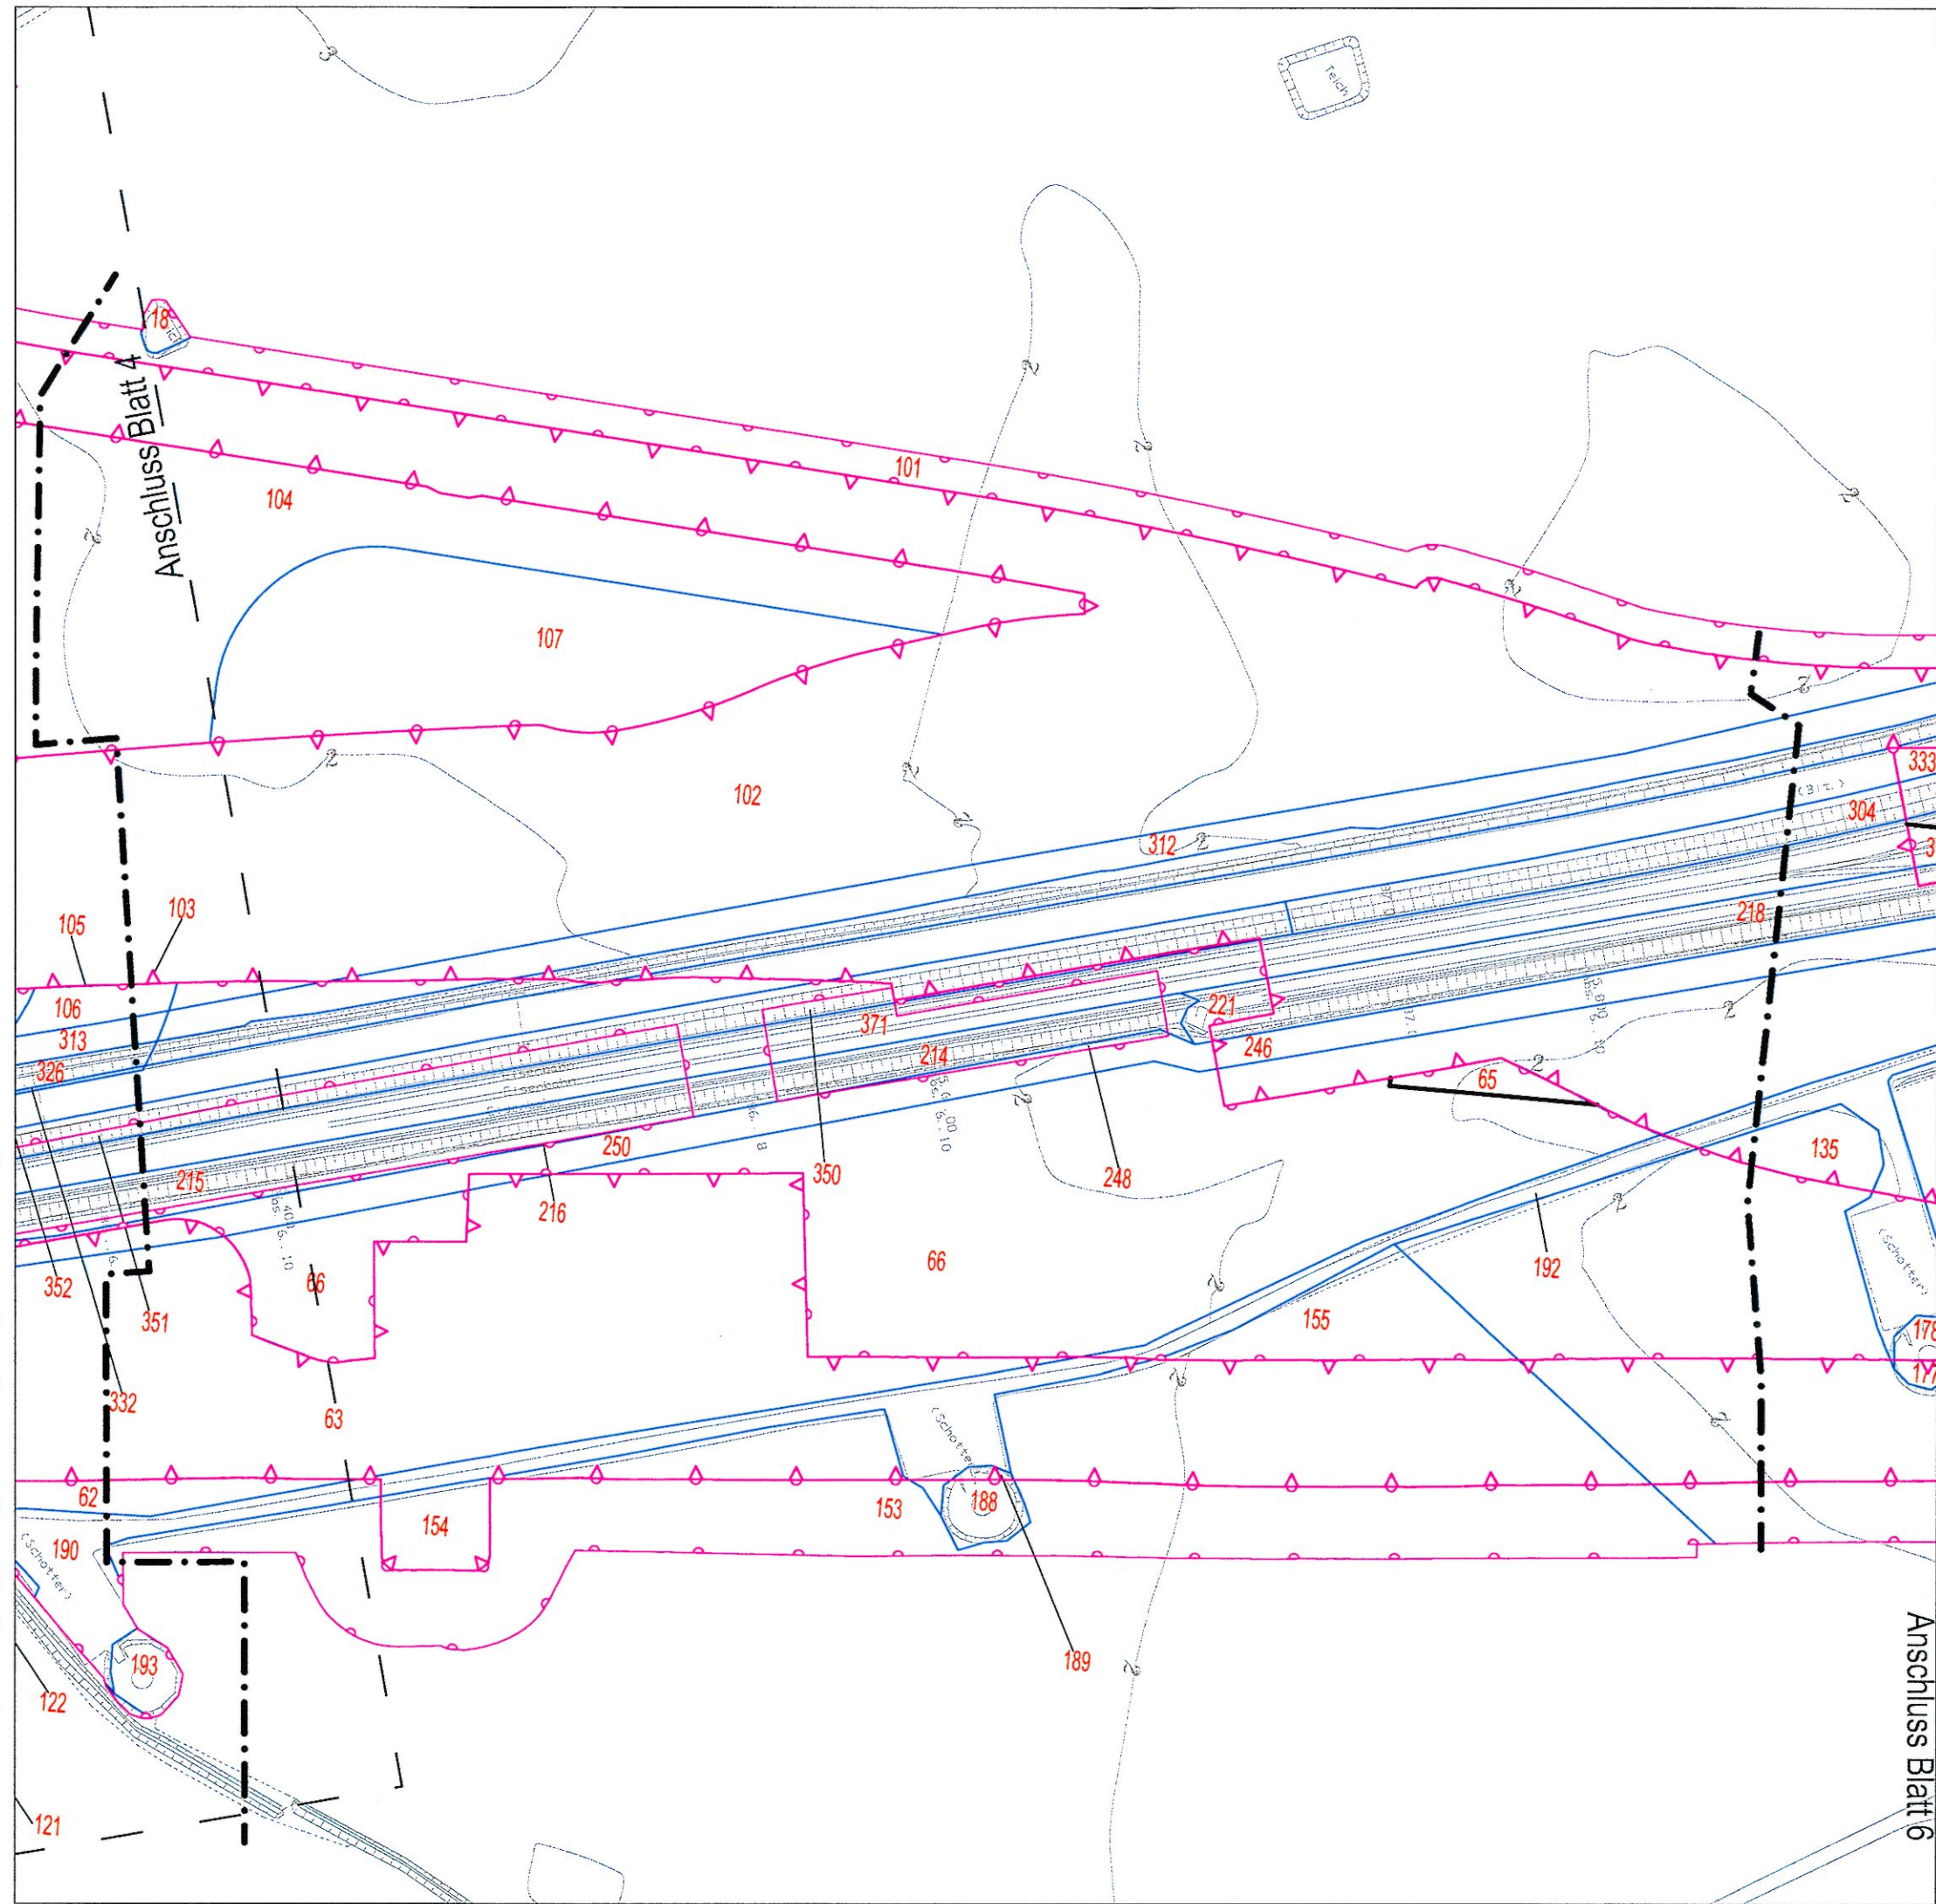


-  Bilanzierungsfläche mit Flächen-ID
-  Eingriffszone des Vorhabens
-  baubedingte Beeinträchtigung
-  Wirkzone

Kartengrundlage	
Koordinatensystem: ETRS89 UTM32N	Deutschland (Katasterdaten © GeoBasis-DE/LVermGeo SH)

Nachrichtlich

DECKBLATT

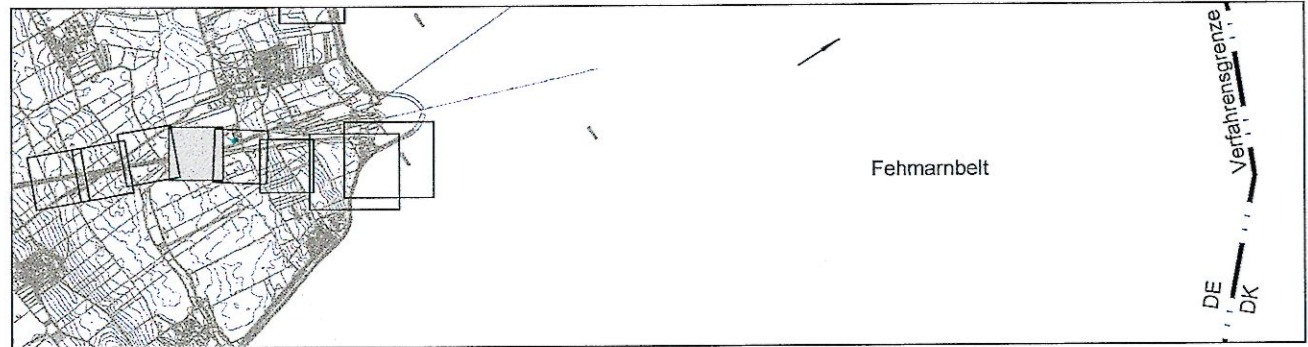

Index	Datum	Bearb./Gez.	Gepr.	Freig.	Art der Änderung
1	05.04.2016	KS	PST	CGO	neue Bilanzierung

Fehmarnbelt Fixed Link Feste Fehmarnbeltquerung

Femern
Sund Æ Bælt

Landesbetrieb
Straßenbau und Verkehr
Schleswig-Holstein
Niederlassung Lübeck

gez. Claus Dynesen, 03.06.2016 gez. Torsten Conradt, 03.06.2016

Datum	Bearb./Gez.	Gepr.	Freig.	TGP	Trüper Gondesen Partner Landschafts- architekten BDLA
01.10.2013	AP/KS	gez. C. Gondesen	SKO/BHI		
Projekt Nr.	Maßstab	Format	Rev. Datum		
1227	1:2.000	97,5 x 58,4			

Flächennachweis Festland	Bau-km (Bahn)	8+500 - 9+000
Eingriff	Bau-km (Straße)	8+500 - 9+000
Fehmarn	Plan-Nr.	5
		Index 1