


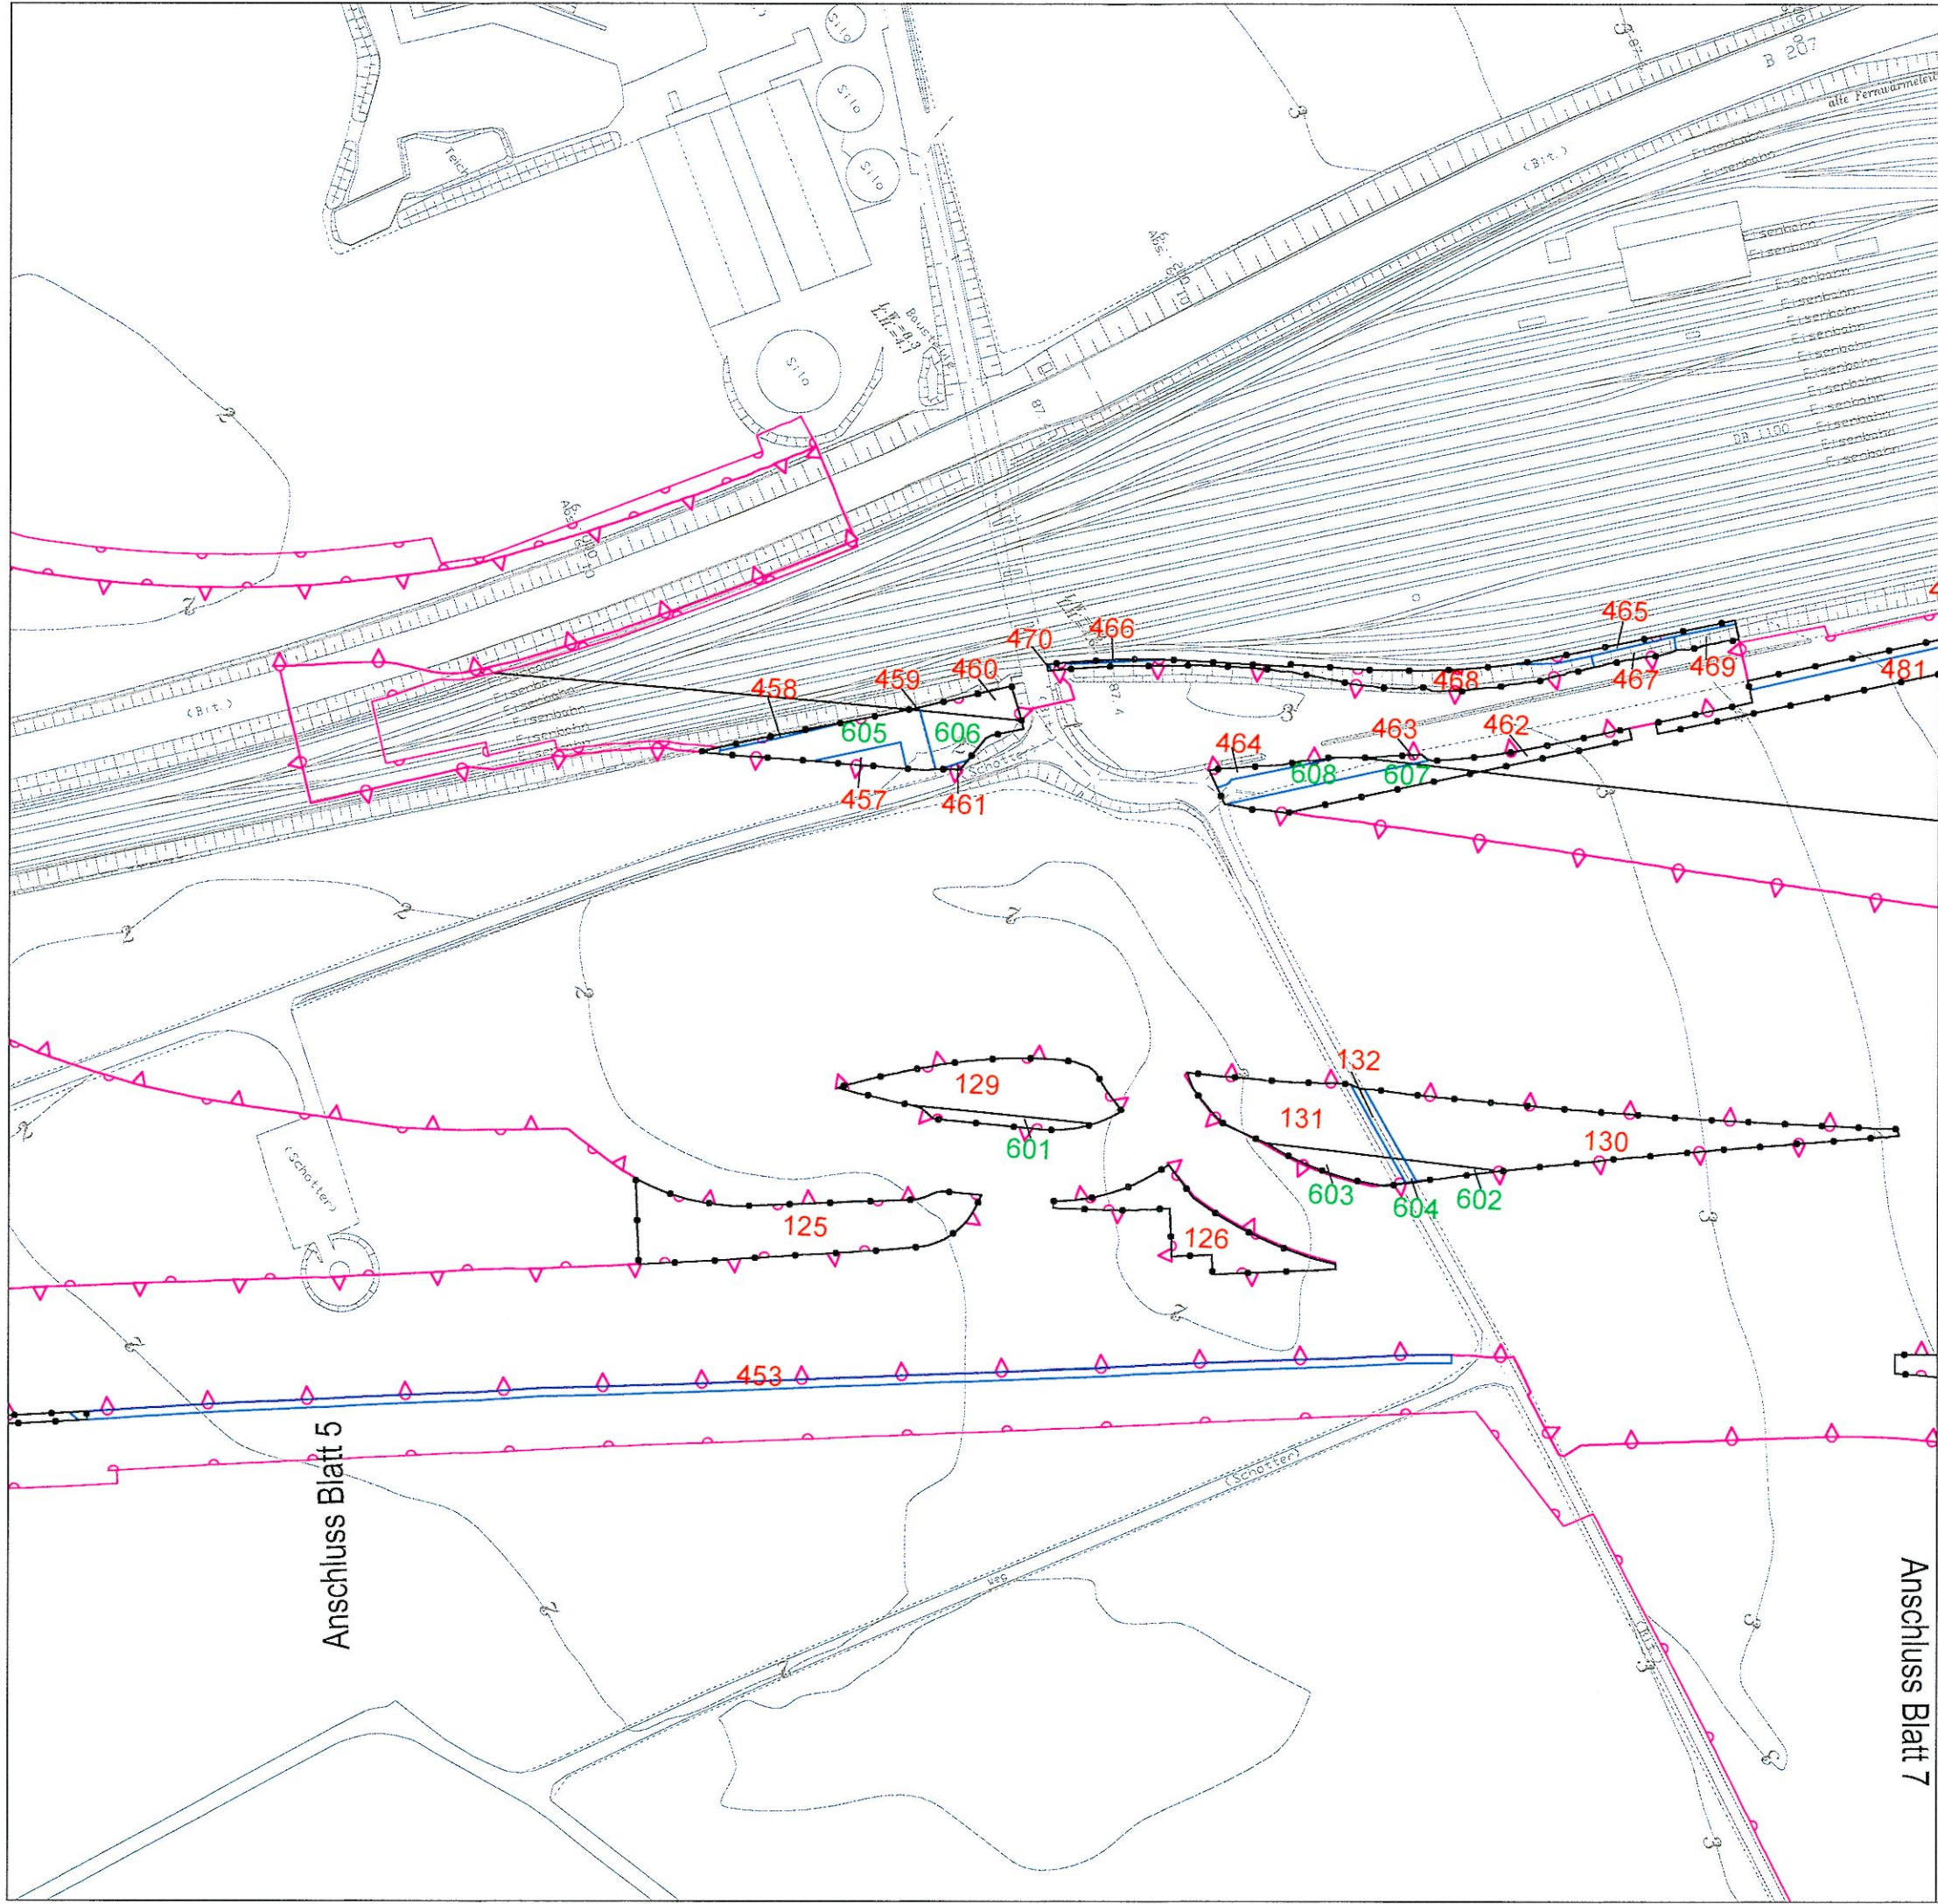


Zeichenerklärung

- Bilanzierungsfläche mit Flächen-ID
- Eingriffszone des Vorhabens
- baubedingte Beeinträchtigung
- Abgrenzung der Kompensationsfläche
- Wirkzone

Kartengrundlage	
Koordinatensystem: ETRS89 UTM32N	Deutschland (Katasterdaten © GeoBasis-DE/LVermGeo SH)

Nachrichtlich

DECKBLATT

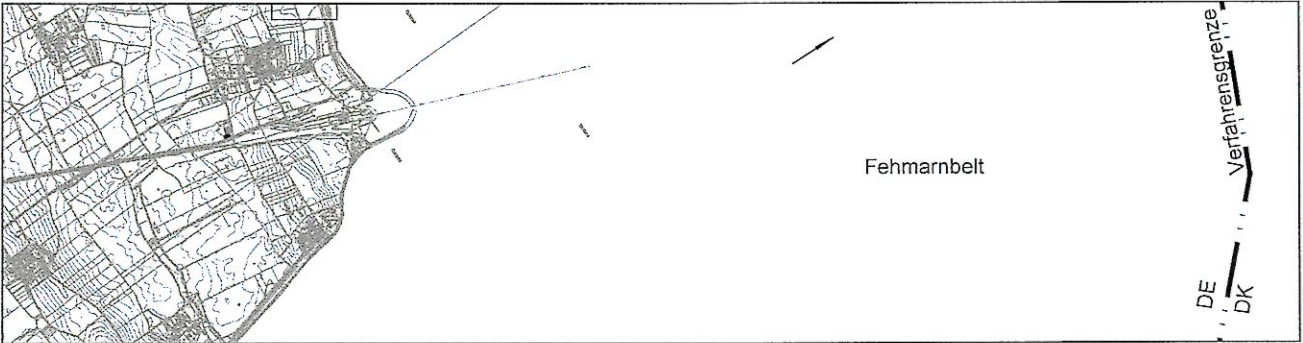

Index	Datum	Bearb./Gez.	Gepr.	Freig.	Art der Änderung
3	08.10.2018	KH	PST	CGO	Neue Flächen-IDs (grün) und Zuschnitte durch Anpassung Bilanzierung Maßnahme 5.1, 5.2
2	17.08.2018	KH	PST	CGO	Ergänzung Wirkzone zur Maßnahmenfläche 5.1 und 5.2 in Plan und Legende
1	05.04.2016	KH	PST	CGO	neue Bilanzierung

Fehmarnbelt Fixed Link Feste Fehmarnbeltquerung



gez. Claus Dynesen, 08.10.2018 gez. Torsten Conradt, 08.10.2018

Datum	Bearb./Gez.	Gepr.	Freig.	TGP	Trüper Gondesen Partner Landschafts- architekten BDLA
01.10.2013	AP/KS	gez. C. Gondesen	SKO/BHI		
Projekt Nr. 1227	Maßstab 1:2.000	Format 97,5 x 58,4	Rev. Datum		

Flächennachweis Festland Kompensation	Bau-km (Bahn)	9+000 - 9+500
Fehmarn	Bau-km (Straße)	9+000 - 9+500
Plan-Nr.	6	Index 1