



UNGÜLTIG!
Siehe Deckblatt!

DECKBLATT

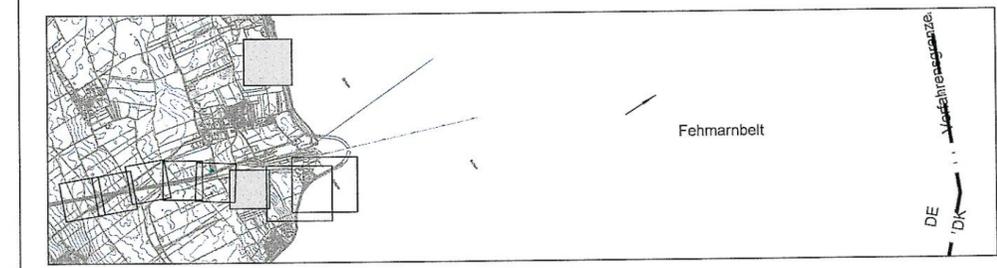

Index	Datum	Bearb./Gez.	Gepr.	Freig.	Art der Änderung
1	05.04.2016	KH	PST	CGO	neue Bilanzierung, Ergänzung externe Maßnahmenflächen 9.4 & 9.5


Fehmarnbelt Fixed Link Feste Fehmarnbeltquerung

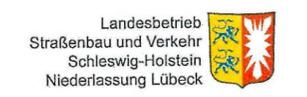

gez. Claus Dynesen, 03.06.2016 gez. Torsten Conradt, 03.06.2016

Datum	Bearb./Gez.	Gepr.	Freig.	TGP	Trüper Gondesen Partner Landschafts- architekten BDLA
01.10.2013	AP/KS	gez. C. Gondesen	SKO/BHI		
Projekt Nr.	Maßstab	Format	Rev. Datum		
1227	1:2.000	97,5 x 58,4			

Flächennachweis Festland Kompensation	Bau-km (Bahn)	9+500 - 10+000
Fehmarn	Bau-km (Straße)	9+500 - 10+000
	Plan-Nr.	7
		Index 1

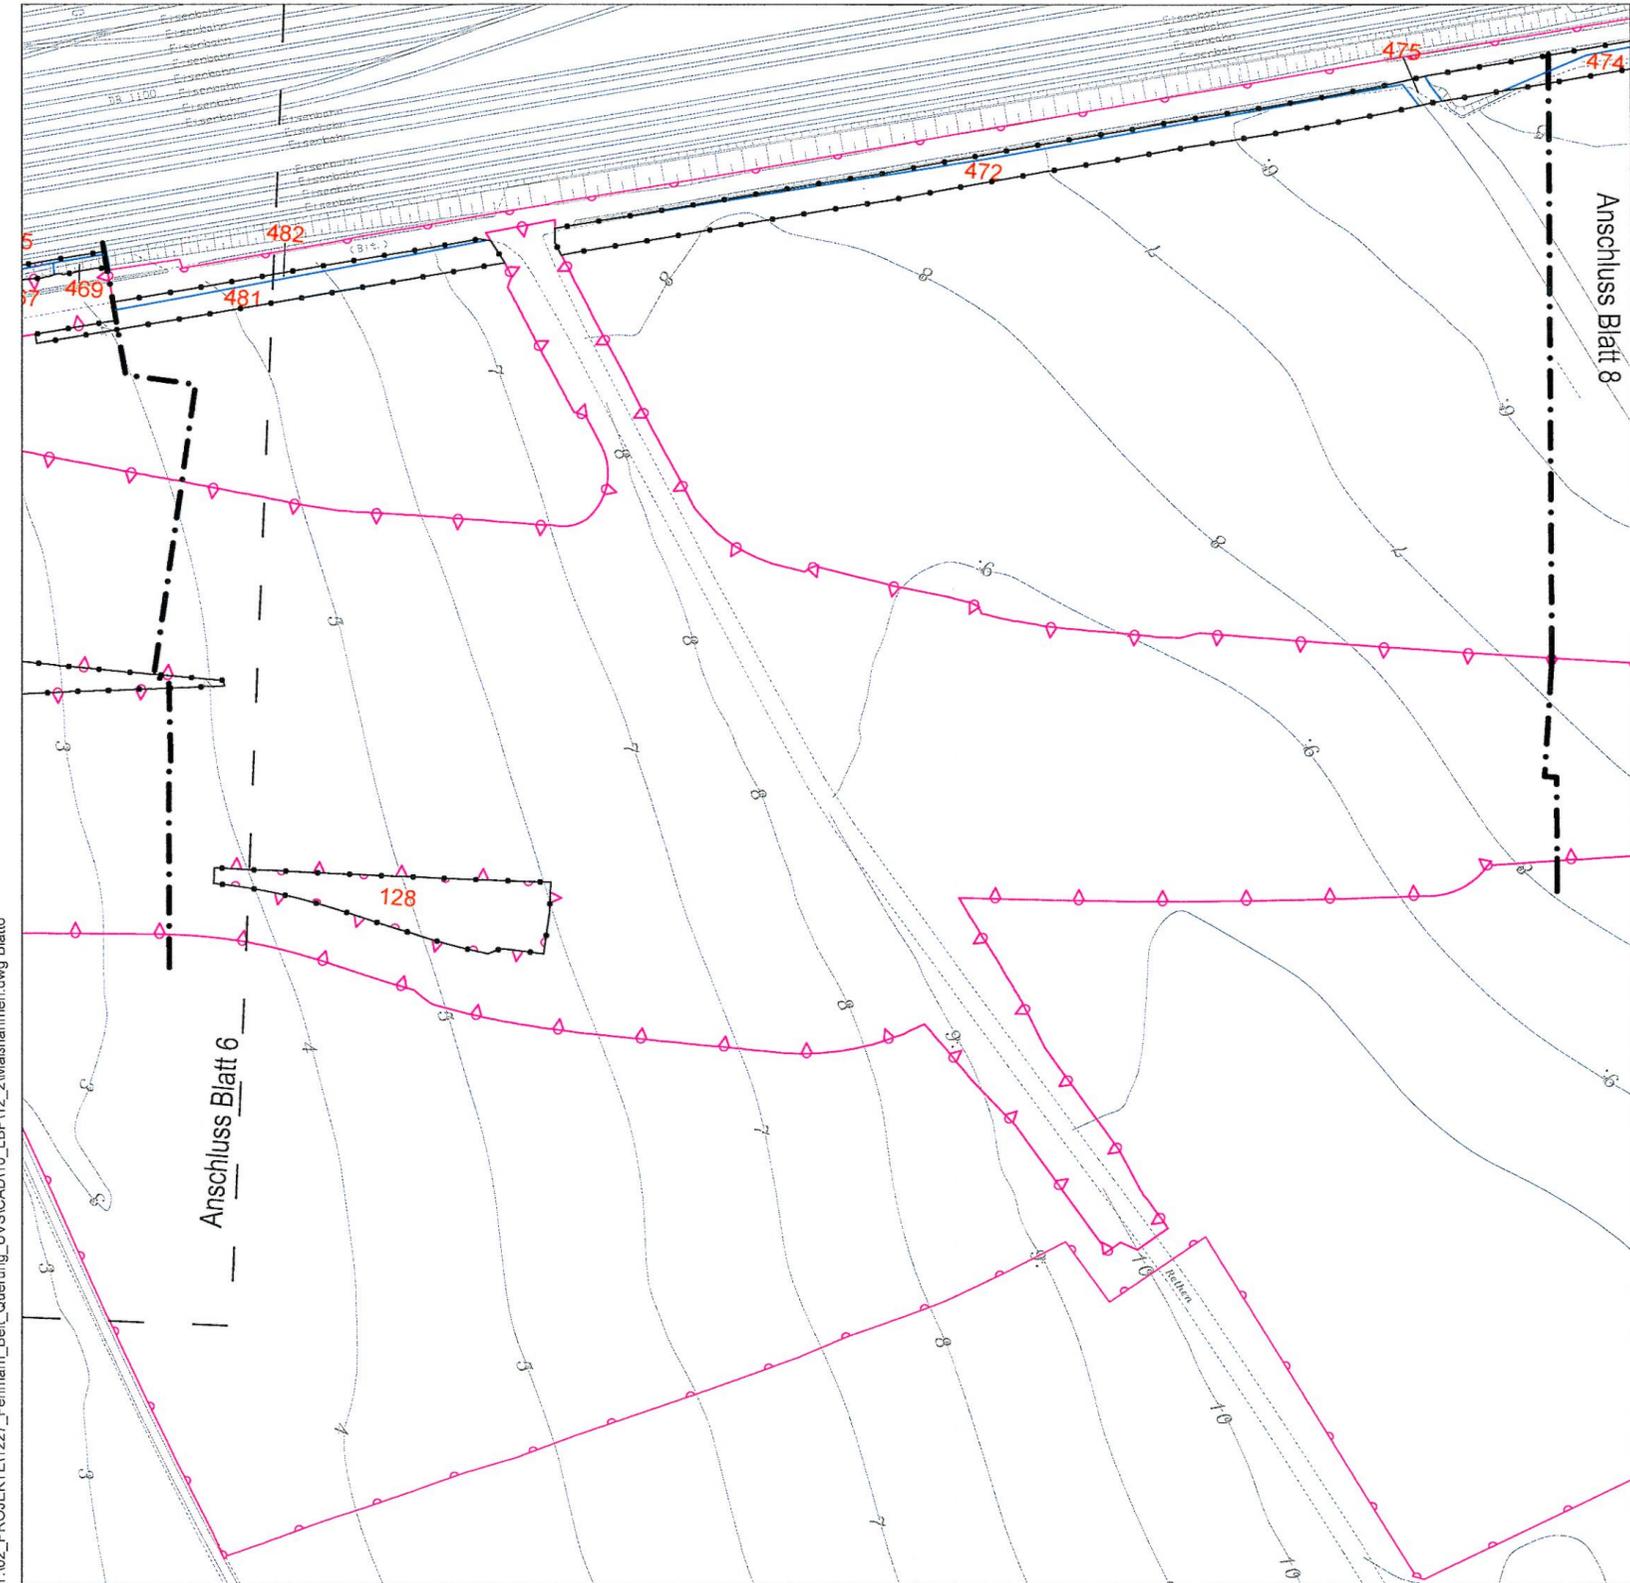

Zeichenerklärung

- 5 Bilanzierungsfläche mit Flächen-ID
- X Eingriffszone des Vorhabens
- ◡ baubedingte Beeinträchtigung
- Abgrenzung der Kompensationsfläche



Kartengrundlage	
Koordinatensystem: ETRS89 UTM32N	Deutschland (Katasterdaten © GeoBasis-DE/LVermGeo SH)

T:\02_PROJEKTE\1227_Fehmarn_Belt_Querung_UVS\CAD\10_LBP\12_2\Maßnahmen.dwg Blatt6