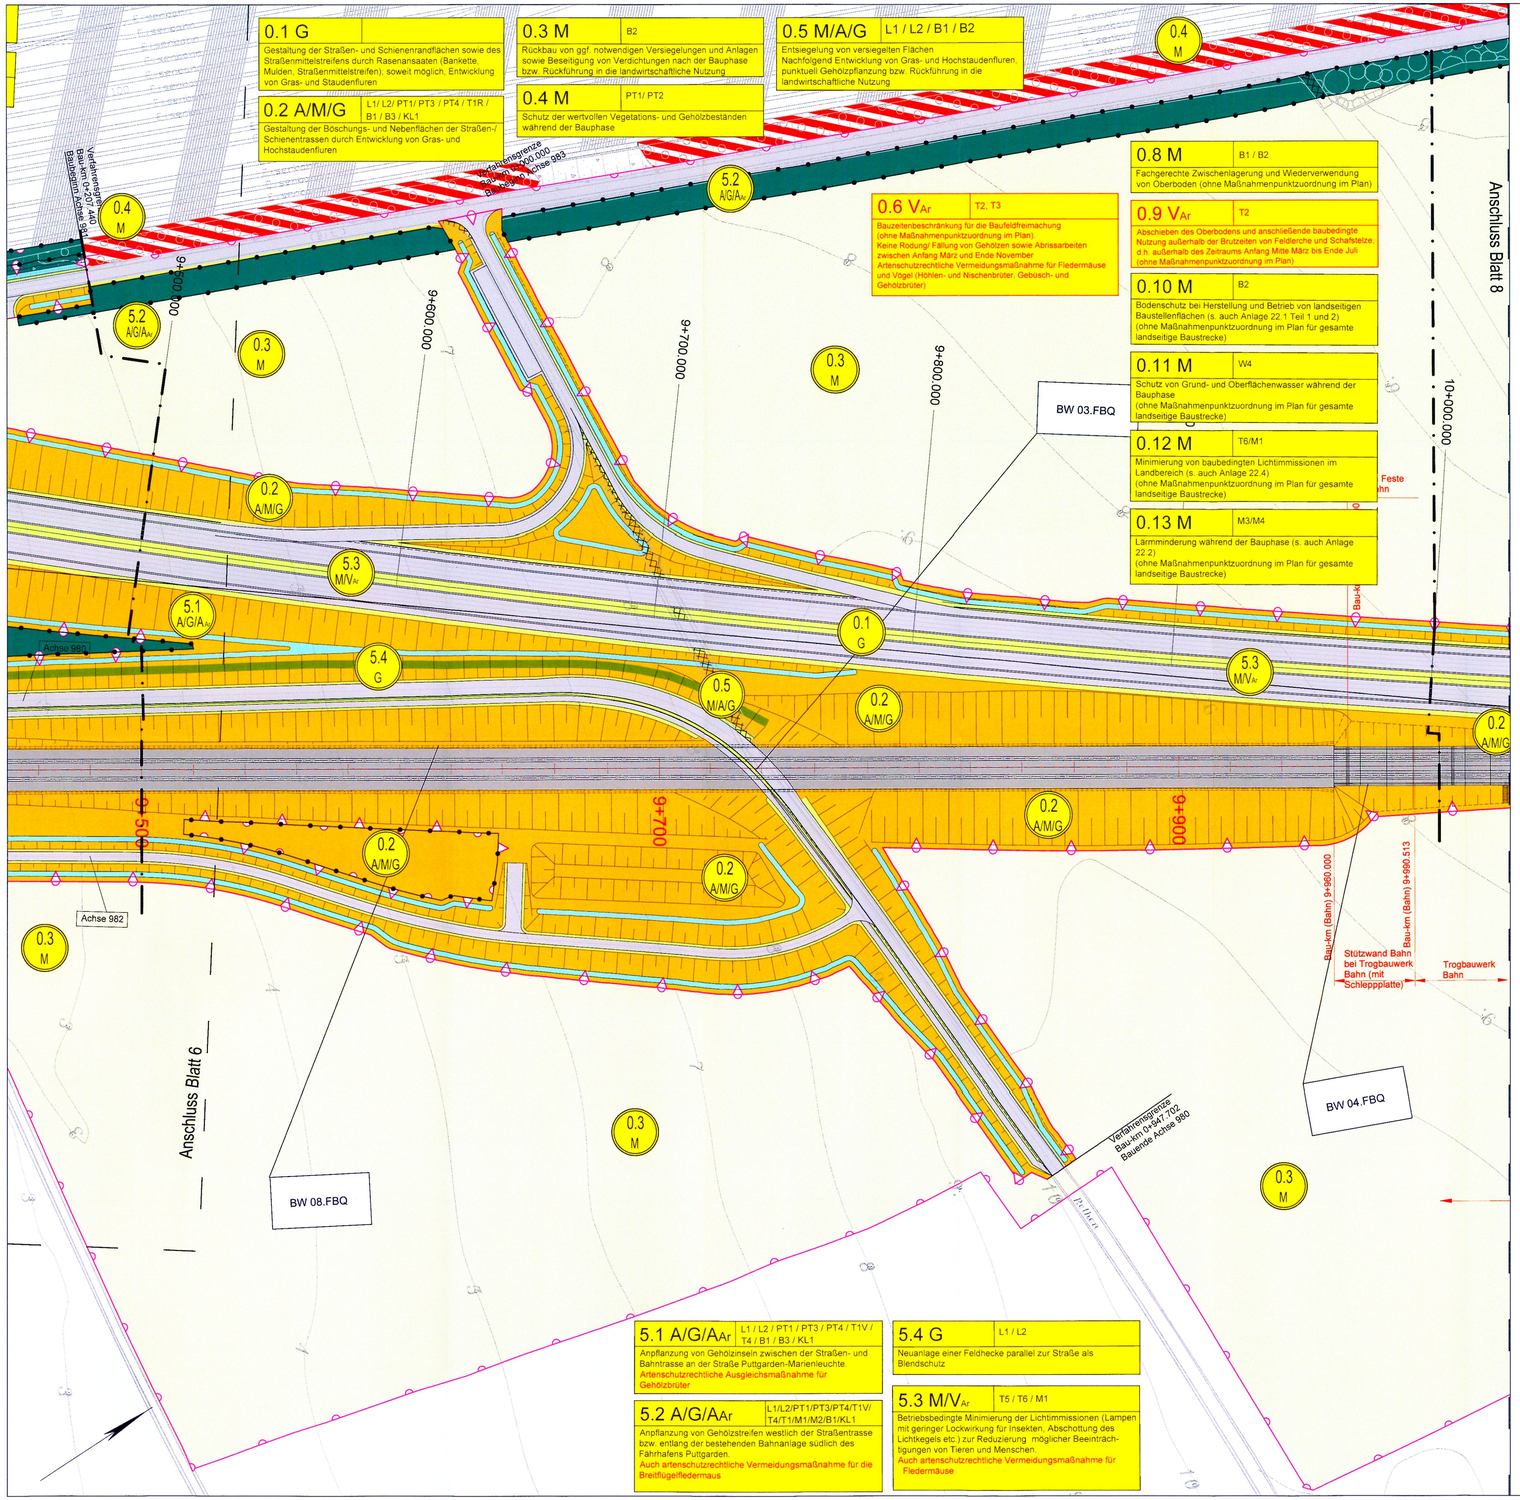

Zeichenerklärung Landbereich Fehmarn

Maßnahmen

- Maßnahmen-Nr.
- M Minimierungsmaßnahme
- V Vermeidungsmaßnahme
- A Ausgleichsmaßnahme
  - Ar Artenschutzmaßnahme
  - CEF vorgezogene artenschutzrechtliche Ausgleichsmaßnahme
- E Ersatzmaßnahme
- G Gestaltungsmaßnahme

- Abgrenzung der Kompensationsfläche
- Neuanlage Feldhecke/Gehölzpflanzung
- "geplante" Knickneuanlage
- Neuanlage Baumreihe/Allee
- Strauchpflanzung
- Entwicklung von Rasen/Gras- und Staudenflur auf dem Mittelstreifen
- Rasenansaat auf Bankett und Mulde (Straßenbegleitgrün)
- Entwicklung von Gras- und Staudenflur
- Entwicklung von standortgerechter trockener Gras- und Staudenflur und Küstenvegetation
- Entwicklung von Strand/Strandvegetation
- Entwicklung von feuchter Hochstaudenflur/Uferstauden
- Neuanlage Absetz-/Regenrückhaltebecken
- naturnahe Gestaltung von Fließgewässerabschnitten
- Neuanlage von Kleingewässern
- Rückbau vorhandener Wege und Straßen/ Entsiegelung
- Wiederherstellung der vorherigen Nutzung auf vorübergehend in Anspruch genommener Flächen/Rückführung in landwirtschaftliche Nutzung
- Schutz und Erhalt von an das Baufeld angrenzenden wertvollen Biotopstrukturen während der Bauphase
- Anlage einer temporären Amphibienschutzeinrichtung sowie Neuanlage von Strukturen als temporäre Winterquartiere für Amphibien (Kammmolch)
- Neuanlage von Strukturen als dauerhafte Winterquartiere für Amphibien (Kammmolch)
- Fischotterleitzaun

geplantes Vorhaben

- geplante Trasse im Einschnitt
- geplante Trasse in Dammlage
- geplante Straßentrasse
- geplante Gebäude
- geplante Schienentrasse
- Dachbegrünung
- 8+500 Baukilometer Straße
- 8+500 Baukilometer Schiene
- Eingriffsgrenze (anlagebedingt)
- Grenze baubedingter Flächeninanspruchnahme (temporäres Baufeld)
- Ankerzone während der Bauphase
- Tunnelverlauf im marinen Bereich

Sonstiges

- Blattschnitt der technischen Planung

Zeichenerklärung der Bestandsbiotope (schwarz-weiß Schraffur) siehe Anlage 12.1 Plan Nr. 3

Kartengrundlage	
Koordinatensystem: ETRS89 UTM32N	Deutschland (Katasterdaten © GeoBasis-DE/LVermGeo SH)

Grundlage der Entscheidung
vom 31.01.2019
Az.: APV-522.228-16.1-1
Dieser Plan ist Bestandteil der vorbezeichneten Entscheidung. Für die Angabe der Rechtsgrundlage und deren Fundstelle wird auf die Entscheidung verwiesen.

Kiel, den 31.01.2019
Amt für Planfeststellung Verkehr
-Planfeststellungsbehörde-

gez. Dörte Hansen

Planfeststellungsunterlage
Anlage 12.2 , Blatt 7

DECKBLATT

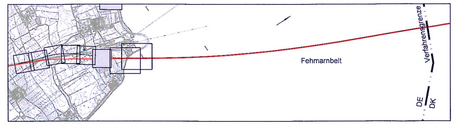

Index	Datum	Bearb./Gez.	Gepr.	Freig.	Art der Änderung
4	28.08.2017	MB	PST	CGO	Korrektur einer Falschfarbe einer Teilfläche der Maßnahme 0.3
3	31.05.2016	KH	PST	CGO	Anpassung 0.11 und 5.2 (Konflikte)
2	11.04.2016	KH	PST	CGO	Anpassung Legende und Maßnahmen 0.10-0.13 (Beschreibung), Wegfall 7.3 & 7.5
1	13.02.2016	KH	PST	CGO	Anpassung Eingriff und Maßnahmen an geänderte techn. Planung

Fehmarnbelt Fixed Link
Plan Approval Document

Feste Fehmarnbeltquerung
Planfeststellungsunterlage

Femern Sund & Bælt

Landesbetrieb Straßenbau und Verkehr Schleswig-Holstein Niederlassung Lübeck

gez. Claus Dynesen , 13.12.2017 gez. Torsten Conradt , 13.12.2017

Datum	Bearb./Gez.	Gepr.	Freig.
03.06.2016	OM/KK/KH	gez. C. Gondesen	SKO/BHI
Projekt Nr. 1227	Maßstab 1:1.000	Format 97,5 x 58,4	Rev. Datum 2013-08-01

TGP Trüper Gondesen Partner Landschaftsarchitekten BDLA

Lageplan der Landschaftspflegerischen Maßnahmen
Fehmarn
Anlage 12.2

Bau-km (Bahn) 9+500 - 10+000
Bau-km (Straße) 9+500 - 10+000
Plan-Nr. Blatt 7 Index 1