


### Zeichenerklärung Landbereich Fehmarn

- Maßnahmen**
- M Minimierungsmaßnahme
  - V Vermeidungsmaßnahme
  - A Ausgleichsmaßnahme
  - Ar Artenschutzmaßnahme
  - CEF vorgezogene artenschutzrechtliche Ausgleichsmaßnahme
  - E Ersatzmaßnahme
  - G Gestaltungsmaßnahme
- Maßnahmen-Nr.**
- 0.1 G Gestaltung der Straßen- und Schienenrandflächen sowie des Straßenmittelstreifens durch Rasensansaat (Bankette, Mulden, Straßenmittelstreifen), soweit möglich, Entwicklung von Gras- und Staudenfluren
  - 0.2 A/M/G Gestaltung der Böschungs- und Nebenflächen der Straßen-/Schienentrassen durch Entwicklung von Gras- und Hochstaudenfluren
  - 0.3 M Rückbau von ggf. notwendigen Versiegelungen und Anlagen sowie Beseitigung von Verdichtungen nach der Bauphase bzw. Rückführung in die landwirtschaftliche Nutzung
  - 0.4 M Schutz der wertvollen Vegetations- und Gehölzbestände während der Bauphase
  - 0.5 M/A/G Entsiegelung von versiegelten Flächen Nachfolgend Entwicklung von Gras- und Hochstaudenfluren, punktuell Gehölzpflanzung bzw. Rückführung in die landwirtschaftliche Nutzung
  - 0.6 V<sub>Ar</sub> Bauelementbeschränkung für die Baufeldfreimachung (ohne Maßnahmenpunktzuordnung im Plan) Keine Rodung/Fällung von Gehölzen sowie Abrissarbeiten zwischen Anfang März und Ende November Artenschutzrechtliche Vermeidungsmaßnahme für Fledermäuse und Vögel (Höhlen- und Nischenbrüter, Gebüsch- und Gehölzbrüter)
  - 0.8 M Fachgerechte Zwischenlagerung und Wiederverwendung von Oberboden (ohne Maßnahmenpunktzuordnung im Plan)
  - 0.9 V<sub>Ar</sub> Abschleppen des Oberbodens und anschließende baubedingte Nutzung außerhalb der Brutzzeiten von Feldlerche und Schafstelze, d.h. außerhalb des Zeitraums Anfang Mitte März bis Ende Juli (ohne Maßnahmenpunktzuordnung im Plan)
  - 0.10 M Bodenschutz bei Herstellung und Betrieb von landsseitigen Baustellenflächen (s. auch Anlage 22.1 Teil 1 und 2) (ohne Maßnahmenpunktzuordnung im Plan für gesamte landsseitige Baustrecke)
  - 0.11 M Schutz von Grund- und Oberflächenwasser während der Bauphase (ohne Maßnahmenpunktzuordnung im Plan für gesamte landsseitige Baustrecke)
  - 0.12 M Minimierung von baubedingten Lichtmissionen im Landbereich (s. auch Anlage 22.4) (ohne Maßnahmenpunktzuordnung im Plan für gesamte landsseitige Baustrecke)
  - 0.13 M Lärminderung während der Bauphase (s. auch Anlage 22.2) (ohne Maßnahmenpunktzuordnung im Plan für gesamte landsseitige Baustrecke)
  - 0.2 A/M/G Entwicklung von Rasen/Gras- und Staudenflur auf dem Mittelstreifen
  - 0.2 A/M/G Rasensaat auf Bankett und Mulde (Straßenbegleitgrün)
  - 0.2 A/M/G Entwicklung von Gras- und Staudenflur
  - 0.2 A/M/G Entwicklung von standortgerechter trockener Gras- und Staudenflur und Küstenvegetation
  - 0.2 A/M/G Entwicklung von Strand/Strandvegetation
  - 0.2 A/M/G Entwicklung von feuchter Hochstaudenflur/Uferstauden
  - 0.2 A/M/G Neuanlage Absetz-/Regenrückhaltebecken
  - 0.2 A/M/G naturnahe Gestaltung von Fließgewässerabschnitten
  - 0.2 A/M/G Neuanlage von Kleingewässern
  - 0.2 A/M/G Rückbau vorhandener Wege und Straßen/ Entsiegelung
  - 0.2 A/M/G Wiederherstellung der vorherigen Nutzung auf vorübergehend in Anspruch genommener Flächen/Rückführung in landwirtschaftliche Nutzung
  - 0.2 A/M/G Schutz und Erhalt von an das Baufeld angrenzenden wertvollen Biotopstrukturen während der Bauphase
  - 0.2 A/M/G Anlage einer temporären Amphibienschutzeinrichtung sowie Neuanlage von Strukturen als temporäre Winterquartiere für Amphibien (Kammolch)
  - 0.2 A/M/G Neuanlage von Strukturen als dauerhafte Winterquartiere für Amphibien (Kammolch)
  - 0.2 A/M/G Fischerleiterzaun
- geplantes Vorhaben**
- geplante Trasse im Einschnitt
  - geplante Trasse in Dammlage
  - geplante Straßentrasse
  - geplante Gebäude
  - geplante Schienentrasse
  - Dachbegrünung
  - Baukilometer Straße
  - Baukilometer Schiene
  - Eingriffsgrenze (anlagebedingt)
  - Grenze baubedingter Flächeninanspruchnahme (temporäres Baufeld)
  - Ankerzone während der Bauphase
  - Tunnelverlauf im marinen Bereich
  - Sonstiges
  - Blattschnitt der technischen Planung
- Zeichenerklärung der Bestandsbiotope (schwarz-weiß Schraffur) siehe Anlage 12.1 Plan Nr. 3

Planfeststellungsunterlage  
Anlage 12.2, Blatt 7

**UNGÜLTIG!**  
Siehe Deckblatt!

## DECKBLATT

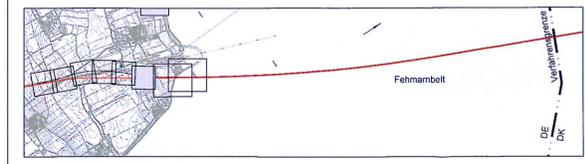

Index	Datum	Bearb./Gez.	Gepr.	Freig.	Art der Änderung
3	31.05.2016	KH	PST	CGO	Anpassung 0.11 und 5.2 (Konflikte)
2	11.04.2016	KH	PST	CGO	Anpassung Legende und Maßnahmen 0.10-0.13 (Beschreibung), Wegfall 7.3 & 7.5
1	13.02.2016	KH	PST	CGO	Anpassung Eingriff und Maßnahmen an geänderte techn. Planung

Fehmarnbelt Fixed Link  
Plan Approval Document




gez. Claus Dynesen, 03.06.2016, gez. Torsten Conradt, 03.06.2016

Datum	Bearb./Gez.	Gepr.	Freig.	Träger
03.06.2016	OM/KK/KH	gez. C. Gondesen SKO/BHI	TGP	Träger Gondesen
Projekt Nr.	Maßstab	Format	Rev. Datum	Partner Landschaftsarchitekten BDLA
1227	1:1.000	97,5 x 58,4	2013-08-01	

Lageplan der Landschaftspflegerischen Maßnahmen		Bau-km (Bahn)	9+500 - 10+000
Fehmarn		Bau-km (Straße)	9+500 - 10+000
Anlage 12.2	Plan-Nr.	Blatt 7	Index 1

Kartengrundlage	
Koordinatensystem: ETRS89 UTM32N	Deutschland (Kartenwerke © GeoBasis-DE/VEI/GEO 16)

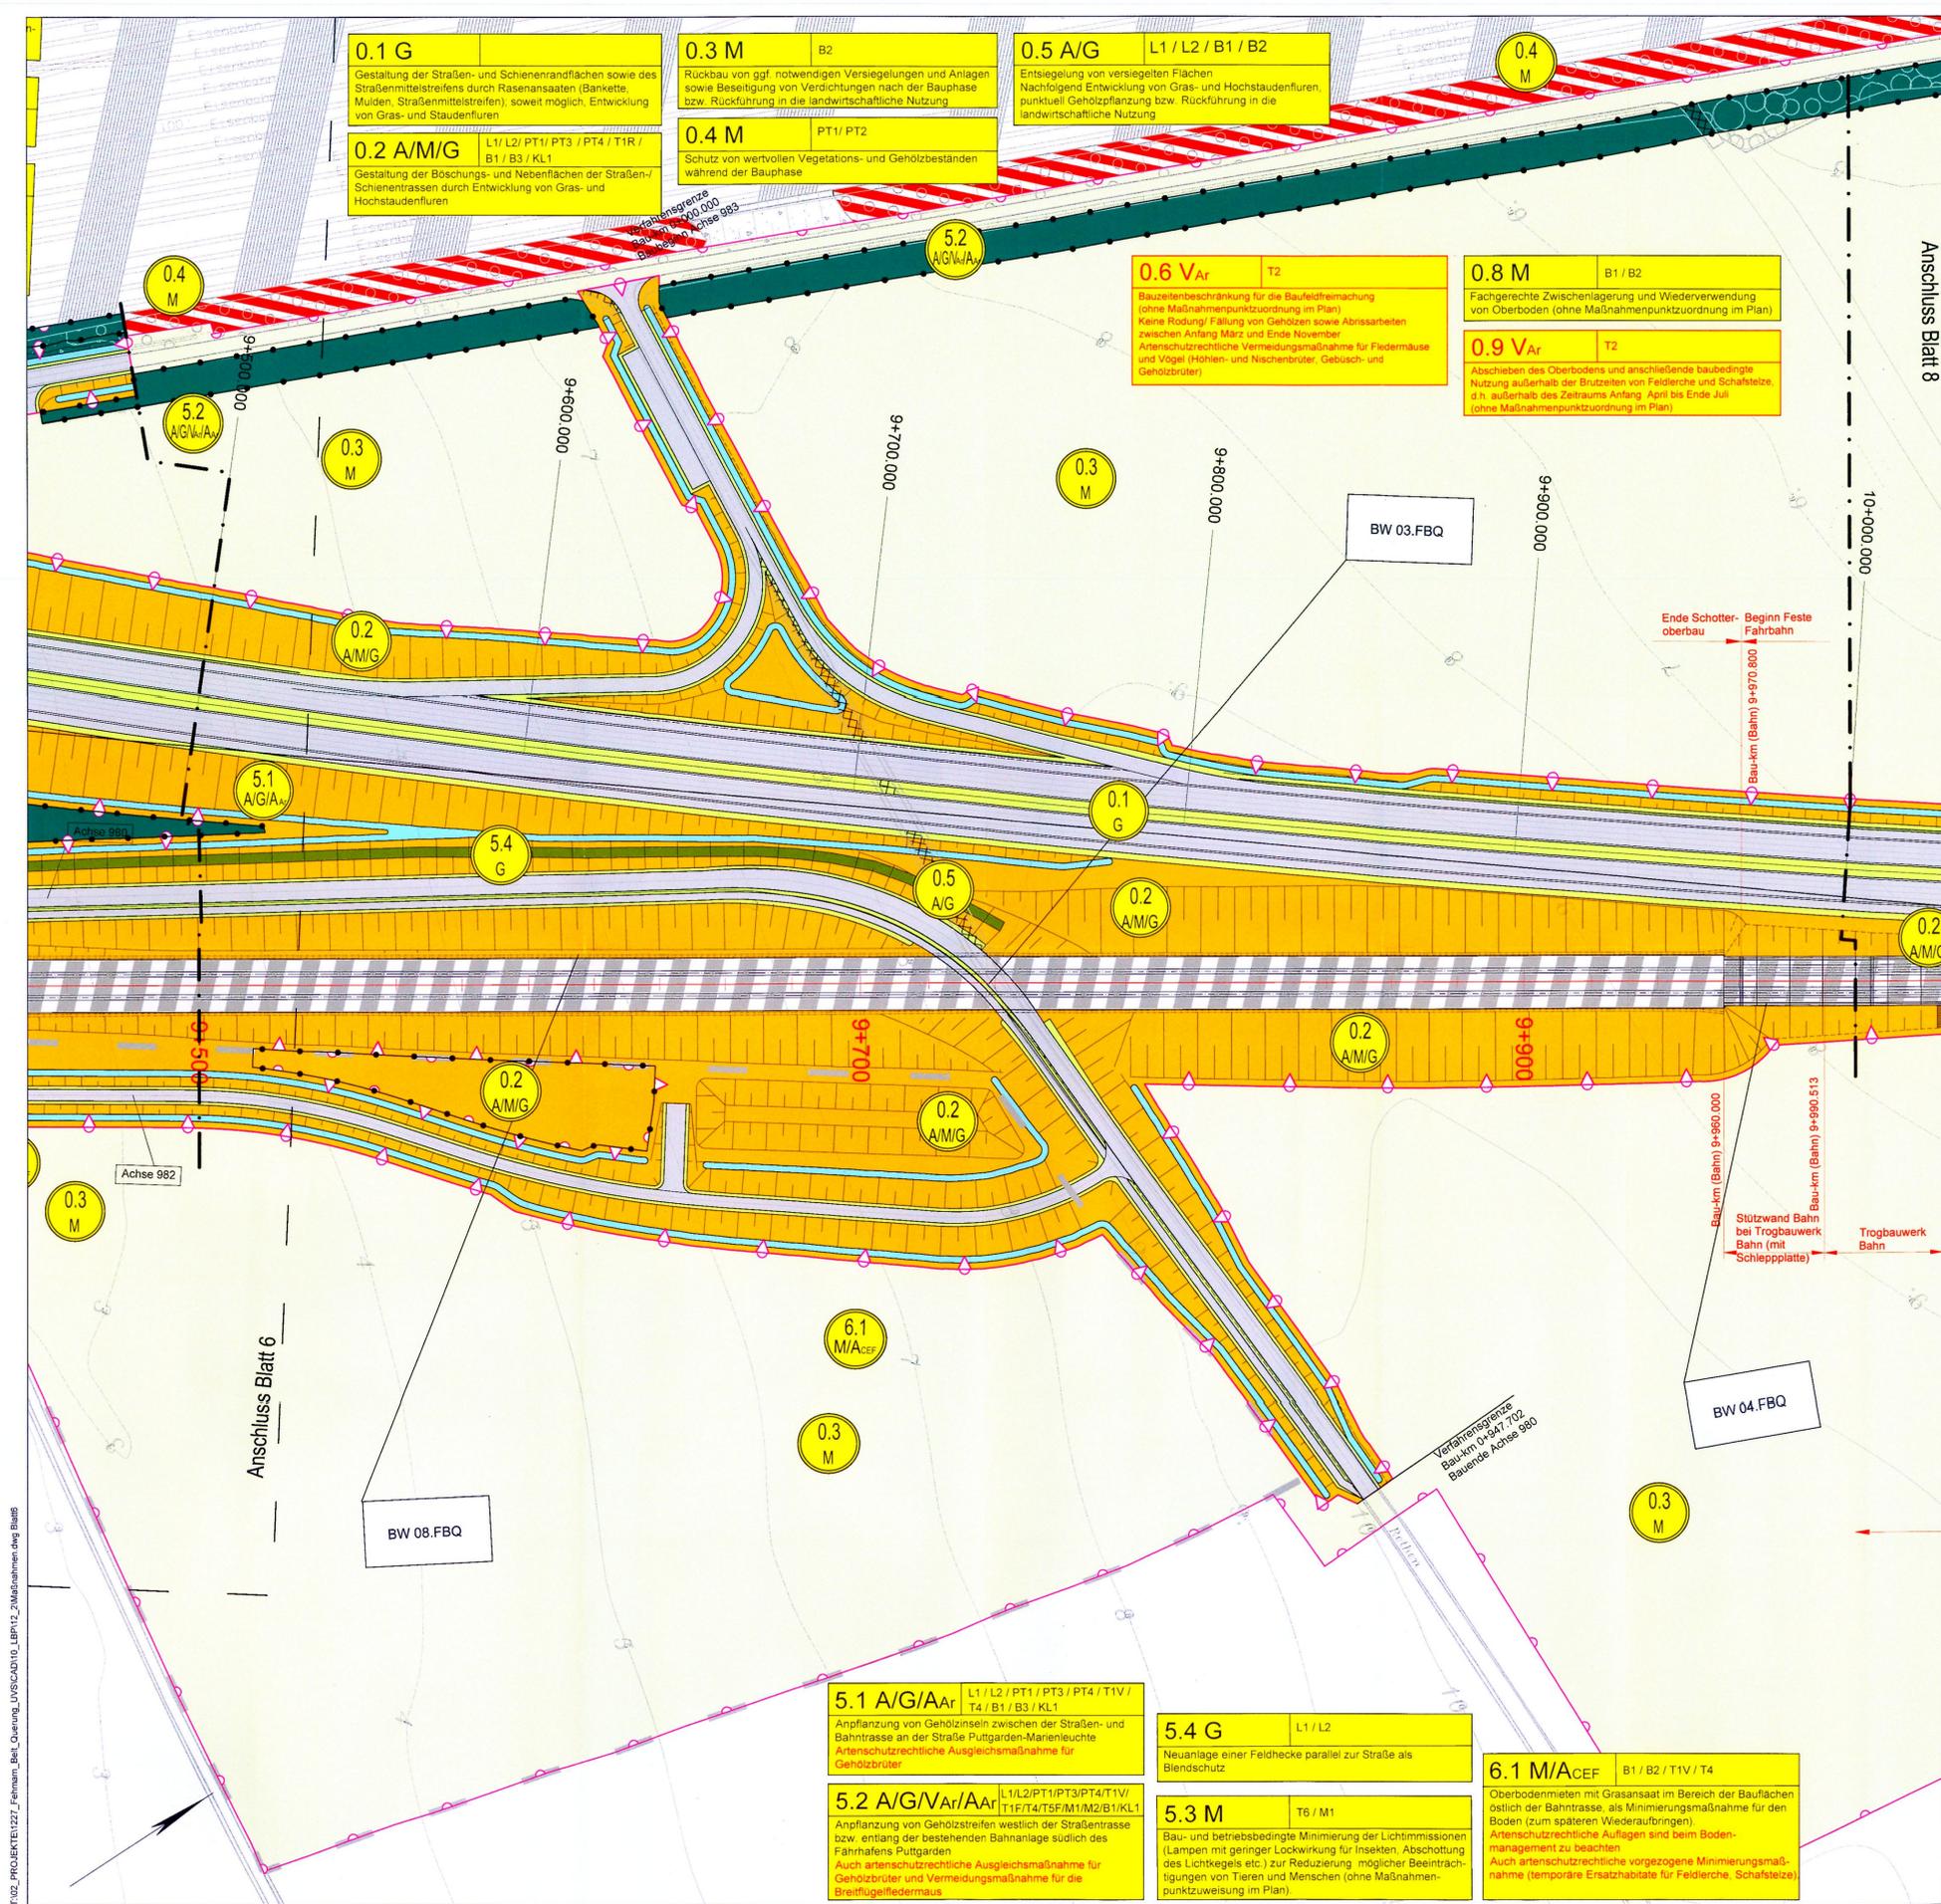

**Zeichenerklärung Landbereich Fehmarn**

- Maßnahmen**
- 21 c Maßnahmen-Nr.
  - M Minimierungsmaßnahme
  - V Vermeidungsmaßnahme
  - A Ausgleichsmaßnahme
  - Ar Artenschutzmaßnahme
  - CEF vorgezogene artenschutzrechtliche Ausgleichsmaßnahme
  - E Ersatzmaßnahme
  - G Gestaltungsmaßnahme

- [Symbol] Abgrenzung der Kompensationsfläche
- [Symbol] Abgrenzung temporärer Oberbodenmieten (Maßnahme 6.1 M/AAr)
- [Symbol] Feldhecke/ Gehölzpflanzung
- [Symbol] Knickneuanlage
- [Symbol] Baumreihe/ Allee
- [Symbol] Strauchpflanzung
- [Symbol] Mittelstreifenbepflanzung (Rasen/ Gras- und Staudenflur)
- [Symbol] Bankett (Rasen) mit Mulde (Straßenbegleitgrün)
- [Symbol] Entwicklung von Gras- und Staudenflur
- [Symbol] Entwicklung von standortgerechter trockener Gras- und Staudenflur und Küstenvegetation
- [Symbol] Entwicklung von Strand/ Strandvegetation
- [Symbol] Entwicklung von Habitatstrukturen für Offenlandbrüter (Feldlerche, Schafstelze)
- [Symbol] Entwicklung von feuchter Hochstaudenflur / Uferstauden
- [Symbol] Absetz- / Regenrückhaltebecken
- [Symbol] naturnahe Gestaltung von Fließwasserabschnitten
- [Symbol] Neuanlage von Kleingewässern
- [Symbol] Rückbau vorhandener Wege und Straßen/ Entsiegelung
- [Symbol] Wiederherstellung vorübergehend in Anspruch genommener Flächen in die vorherige Nutzung / Rückführung Landwirtschaft
- [Symbol] Schutz und Erhalt von angrenzenden wertvollen Biotopstrukturen während der Bauphase
- [Symbol] temporäre Amphibienschutzeinrichtung sowie Neuanlage von Strukturen als temporäre Winterquartiere für Amphibien (Kammolch)
- [Symbol] Neuanlage von Strukturen als dauerhafte Winterquartiere für Amphibien (Kammolch)
- [Symbol] Otterleitzaun

**geplantes Vorhaben**

- [Symbol] geplante Trasse im Einschnitt
- [Symbol] geplante Trasse in Dammlage
- [Symbol] geplante Straßentrasse
- [Symbol] geplante Schienentrasse
- [Symbol] Dachbegrünung
- [Symbol] Baukilometer Straße
- [Symbol] Baukilometer Schiene
- [Symbol] Eingriffsgrenze (anlagebedingt)
- [Symbol] Grenze baubedingter Flächeninanspruchnahme (temporäres Baufeld)
- [Symbol] Ankerzone während der Bauphase
- [Symbol] Tunnelverlauf im marinen Bereich

**sonstiges**


- [Symbol] Blattschnitt der technischen Planung

Zeichenerklärung der Biotop- und Nutzungstypen siehe Anlage 12.1 Plan Nr. 2 (Bedingt durch die Bearbeitung mit GIS sind die Schraffuren nach Norden ausgerichtet)

Kartengrundlage	
Koordinatensystem:	Deutsches (Kasseler) (Koordinaten © GeoBasis-DE/GeoBasis 01)

Planfeststellungsunterlage  
Anlage 12.2 Blatt 7

**UNGÜLTIG!**  
Siehe Deckblatt!

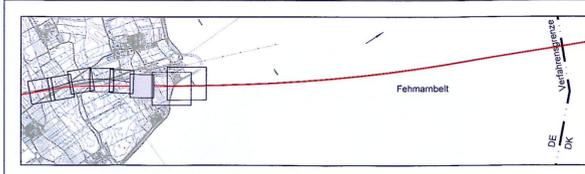

Index	Datum	Bearb./Gez.	Gepr.	Freig.	Art der Änderung

**Fehmarnbelt Fixed Link** Plan Approval Document  
**Feste Fehmarnbeltquerung** Planfeststellungsunterlage



gez. Claus Dyrnesen, 01.10.2013    gez. Torsten Conradt, 01.10.2013

Datum	Bearb./Gez.	Gepr.	Freig.	Projekt Nr.	Maßstab	Format	Rev. Datum
15.05.2013	OM/KK/KH	gez. C. Gondesen SKO/BHI		1227	1:1.000	97,5 x 58,4	2013-08-01

Lageplan der Landschaftspflegerischen Maßnahmen		Bau-km (Bahn)	9+500 - 10+000
Fehmarn		Bau-km (Straße)	9+500 - 10+000
Anlage 12.2	Plan-Nr.	Blatt 7	Index 1

T:\02\_PROJEKTE\1222\_Fehmarn\_Belt\_Querung\_LUSCAD\10\_LBP12\_2Maßnahmen.dwg Blatt8