


Gemeinde Handewitt
Gemarkung Hüllerup
Flur 2

Maststandort



Detailansicht

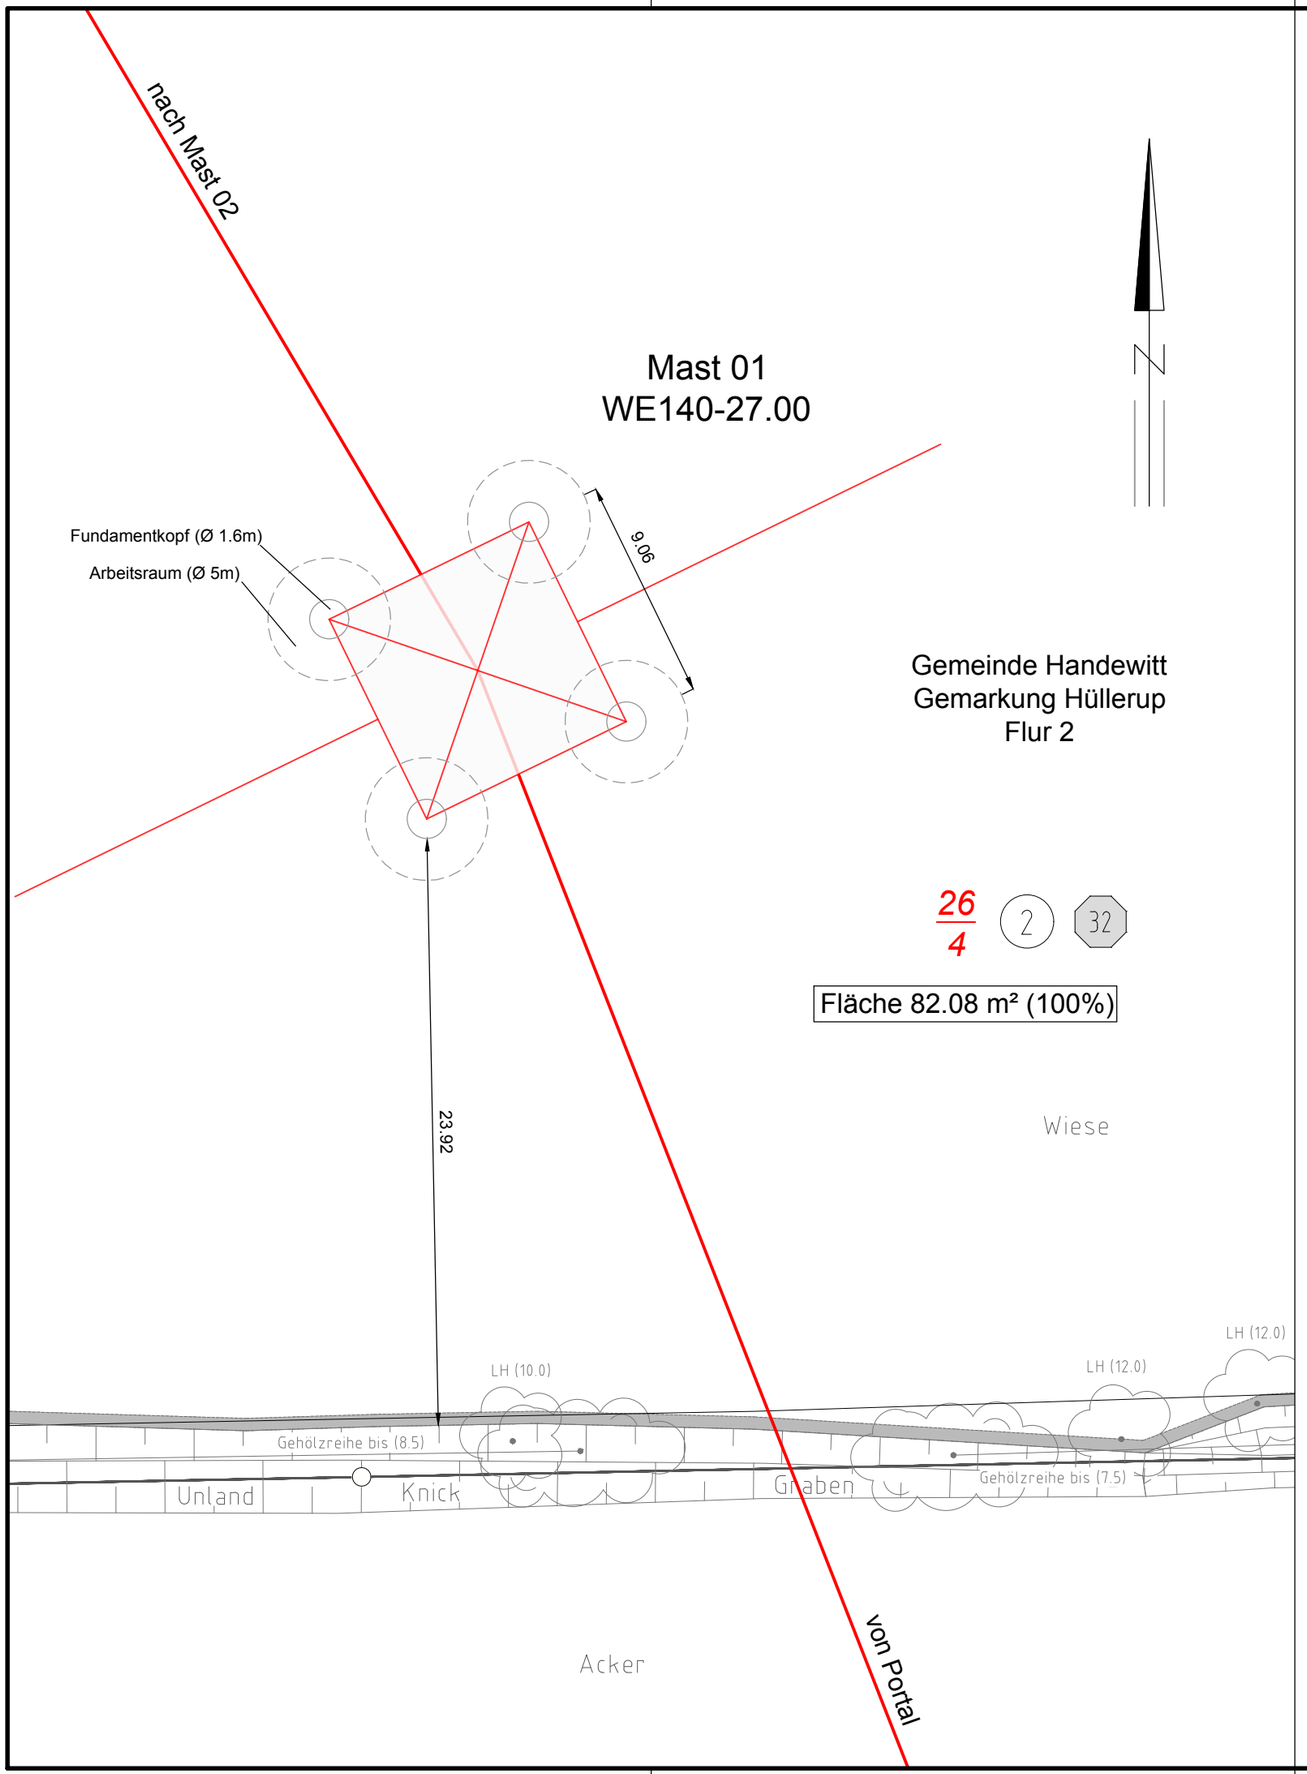


Legende:

99	Flurstücksnummer
(5)	Grundstücksordnungsnr.
(1)	Eigentümerschlüsselnr.
	Knick- / Grabeneingriff bauzeitlich
	Knicksaum
	dauerhafter Eingriff
	Abspannmast
	Tragmast
	Neubau-/Bestandsleitung

Grenzen:

- Stadt-/Gemeindegrenze
- Gemarkungsgrenze
- Flurgrenze
- Flurstücksgrenze

Technische Referenz **Materialband M07**	Erstellt durch **EQOS Energie Deutschland GmbH**	Genehmigt von	Änd.	Aufgestellt 15.05.2019 Erstelldatum 03.05.2019	Dokumentenstatus	Mast 1
TenneT Taking power further	Objektname **380-kV-Leitung Handewitt - Kassoe, LH-13-327, Abschnitt Flensburg - Bundesgrenze**					
	Klassifikation - Dokumentenart -				Maßstab 1 : 250	
Ident-Nr.	Titel Maststandortskizze **Mast 01, WE140-27.00, D-2-E-2016.2**					

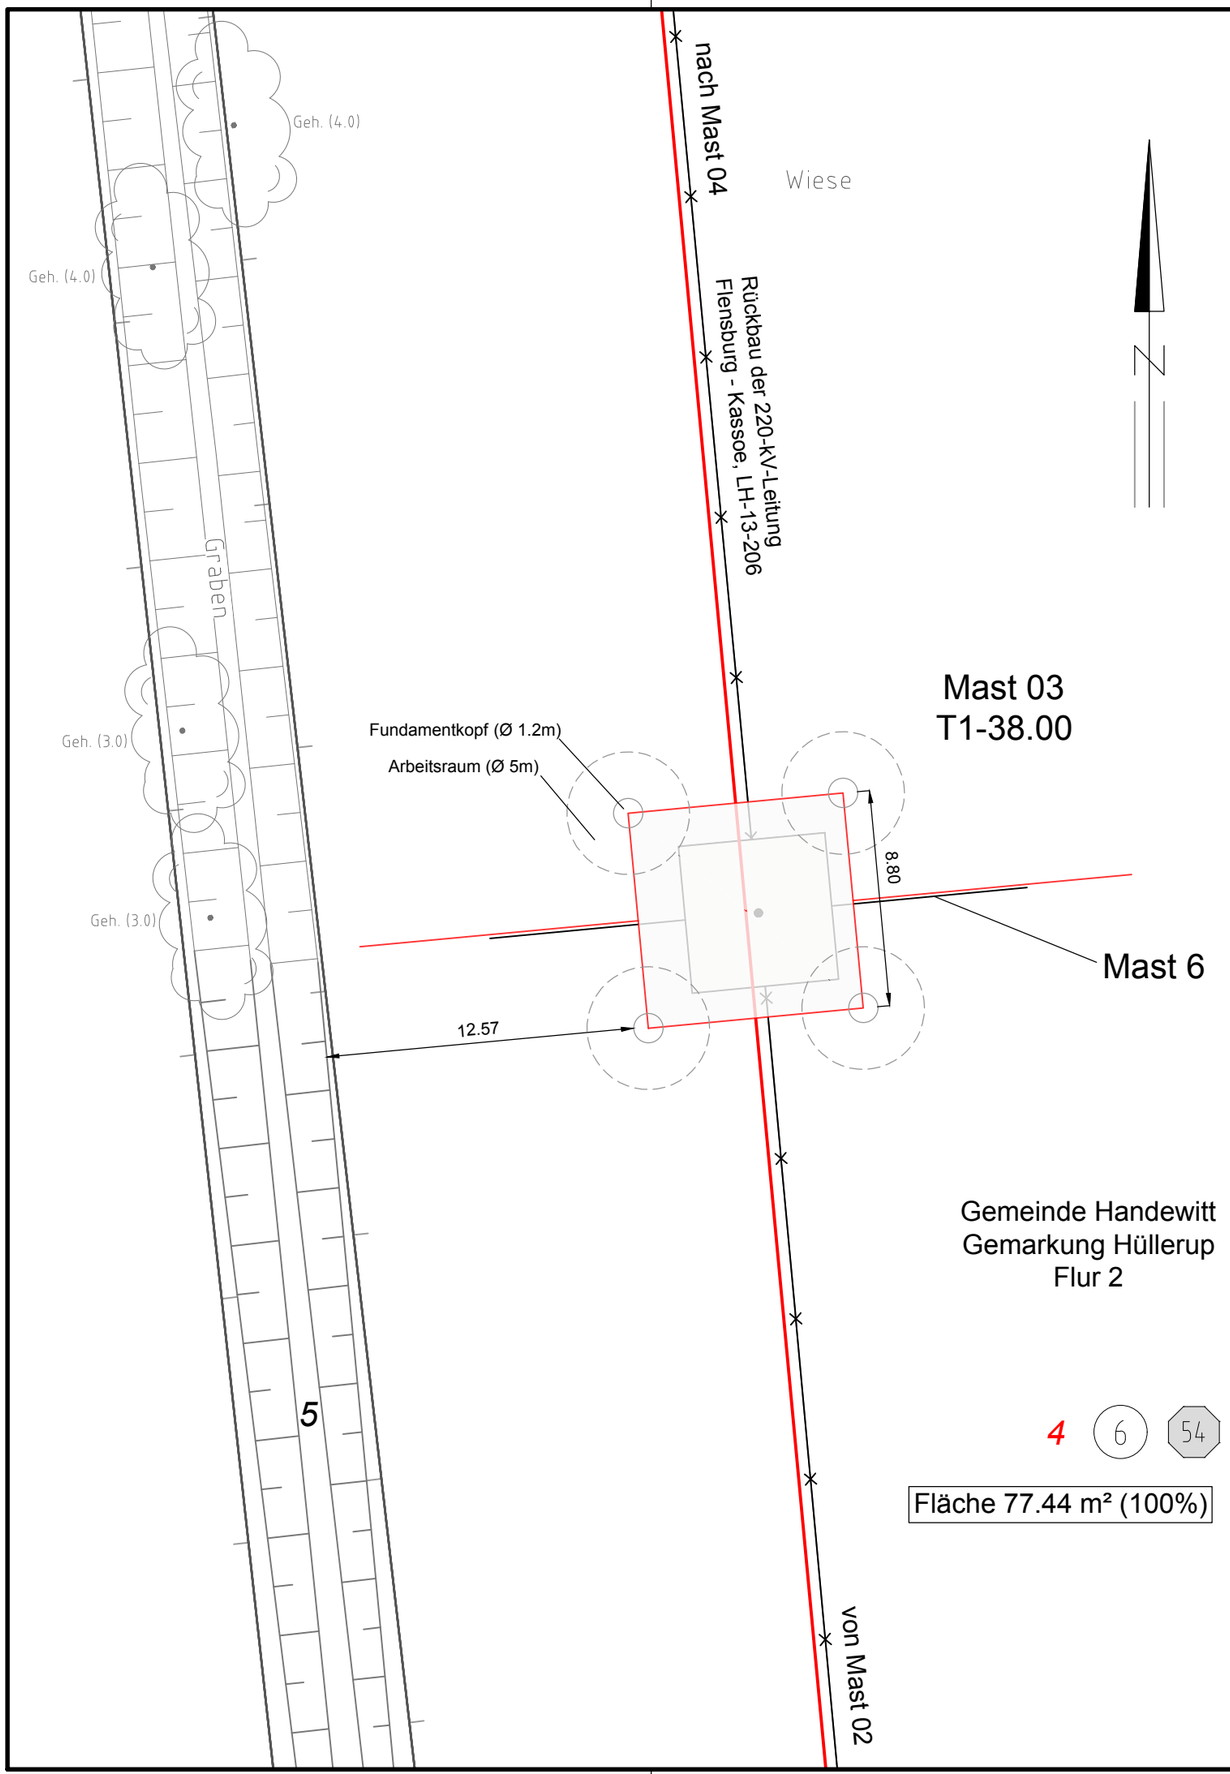

Maststandort



Detailansicht




Legende:

99	Flurstücksnummer
(5)	Grundstücksordnungsnr.
(1)	Eigentümerschlüsselnr.
	Knick- / Grabeneingriff bauzeitlich
	Knicksaum
	dauerhafter Eingriff
	Abspannmast
	Tragmast
	Neubau-/Bestandsleitung

Grenzen:

- Stadt-/Gemeindegrenze
- Gemarkungsgrenze
- Flurgrenze
- Flurstücksgrenze

Technische Referenz **Materialband M07**	Erstellt durch **EQOS Energie Deutschland GmbH**	Genehmigt von	Änd.	Aufgestellt 15.05.2019 Erstelldatum 03.05.2019	Dokumentenstatus	Mast 3
TenneT Taking power further	Objektname **380-kV-Leitung Handewitt - Kassoe, LH-13-327, Abschnitt Flensburg - Bundesgrenze**					
	Klassifikation - Dokumentenart -				Maßstab 1 : 250	
Ident-Nr.	Titel Maststandortskizze **Mast 03, T1-38.00, D-2-D-2016.4**					

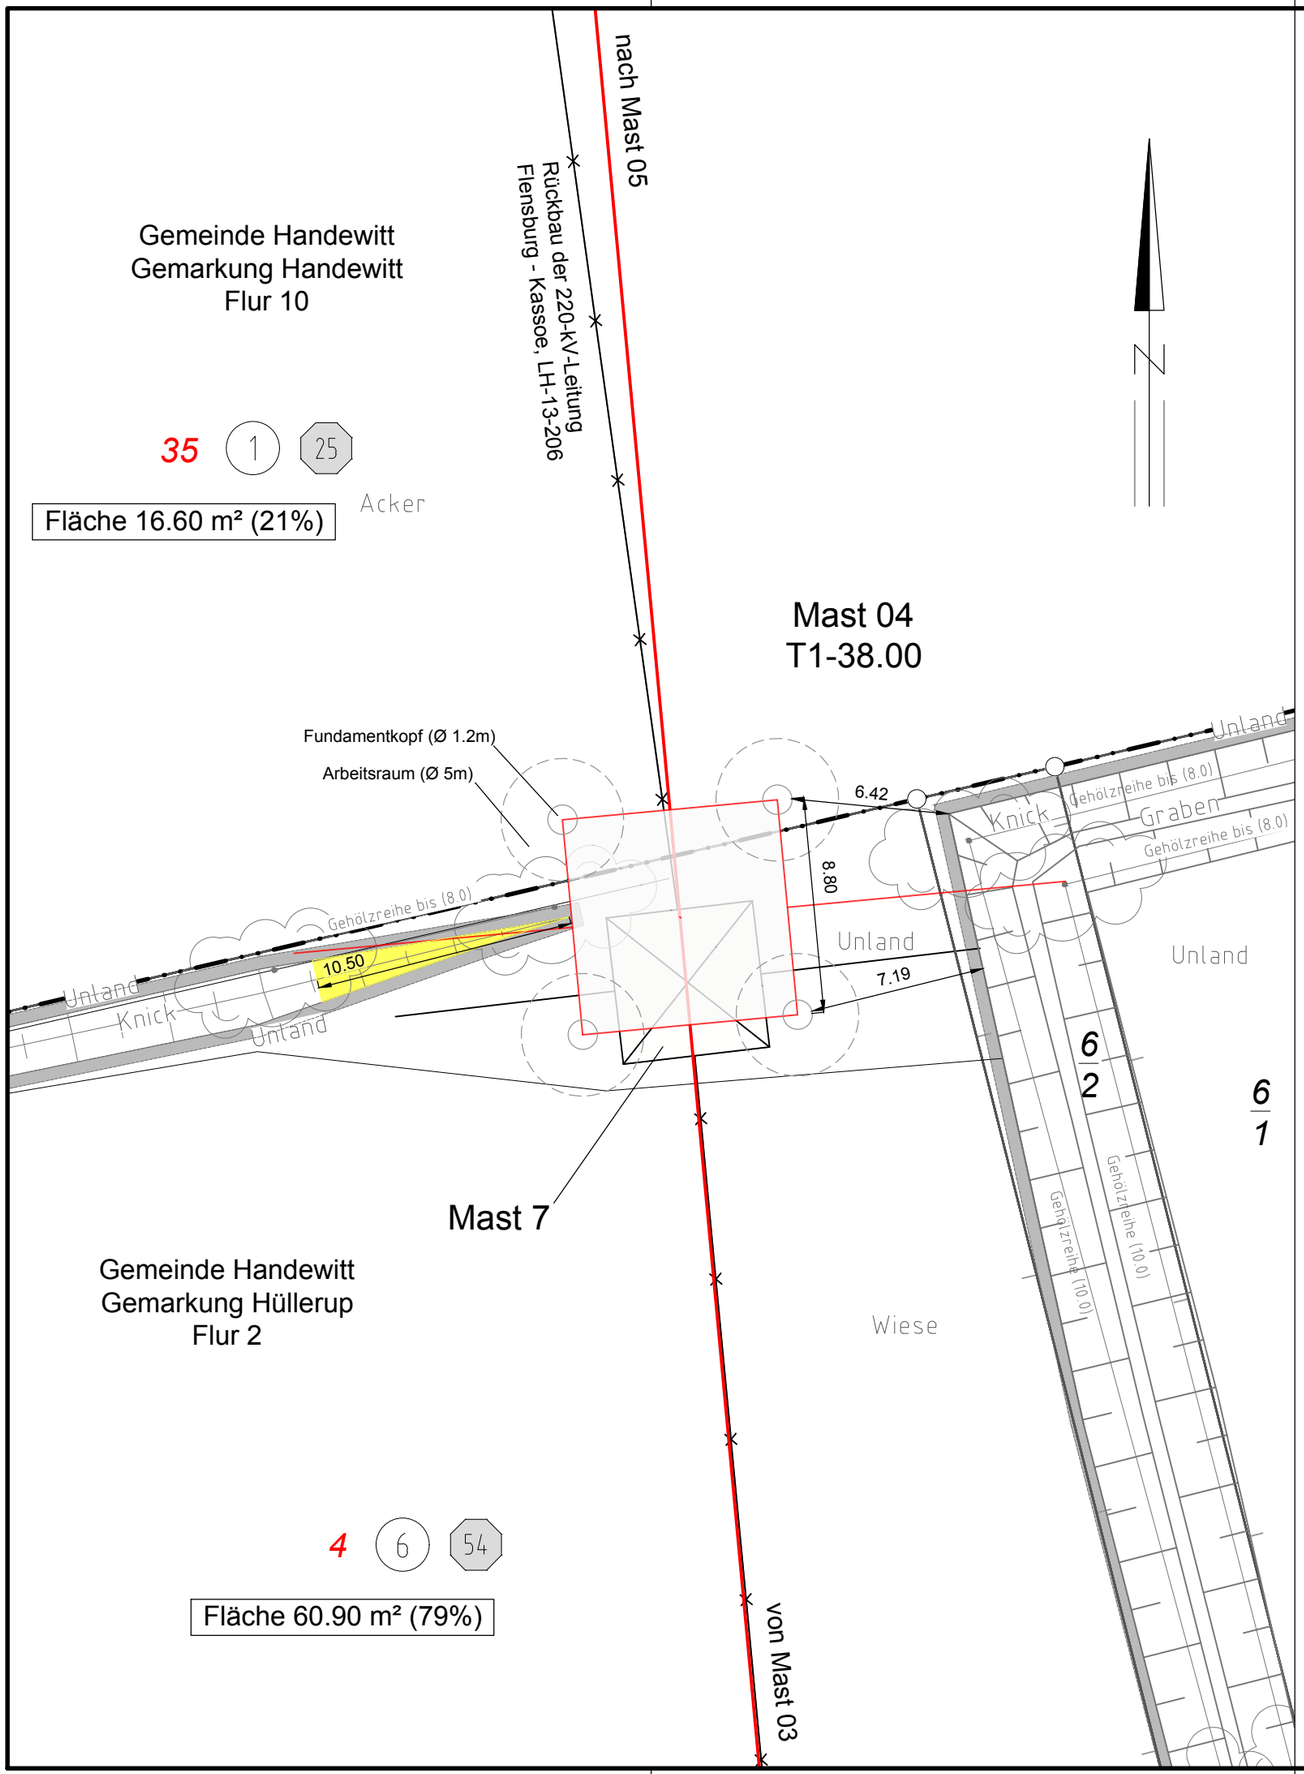

Maststandort



Detailansicht




Legende:

99	Flurstücksnummer
(5)	Grundstücksordnungsnr.
(1)	Eigentümerschlüsselnr.
	Knick- / Grabeneingriff bauzeitlich
	Knicksaum
	dauerhafter Eingriff
	Abspannmast
	Tragmast
	Neubau-/Bestandsleitung

Grenzen:

- Stadt-/Gemeindegrenze
- Gemarkungsgrenze
- Flurgrenze
- Flurstücksgrenze

Technische Referenz	Erstellt durch	Genehmigt von	Änd.	Aufgestellt / Erstelldatum	Dokumentenstatus	Mast
Materialband M07	EQOS Energie Deutschland GmbH			15.05.2019 / 03.05.2019		4
TenneT Taking power further	Objektname: 380-kV-Leitung Handewitt - Kassoe, LH-13-327, Abschnitt Flensburg - Bundesgrenze					
	Klassifikation - Dokumentenart: -				Maßstab: 1 : 250	
Ident-Nr.	Titel: Maststandortskizze Mast 04, T1-38.00, D-2-D-2016.4					

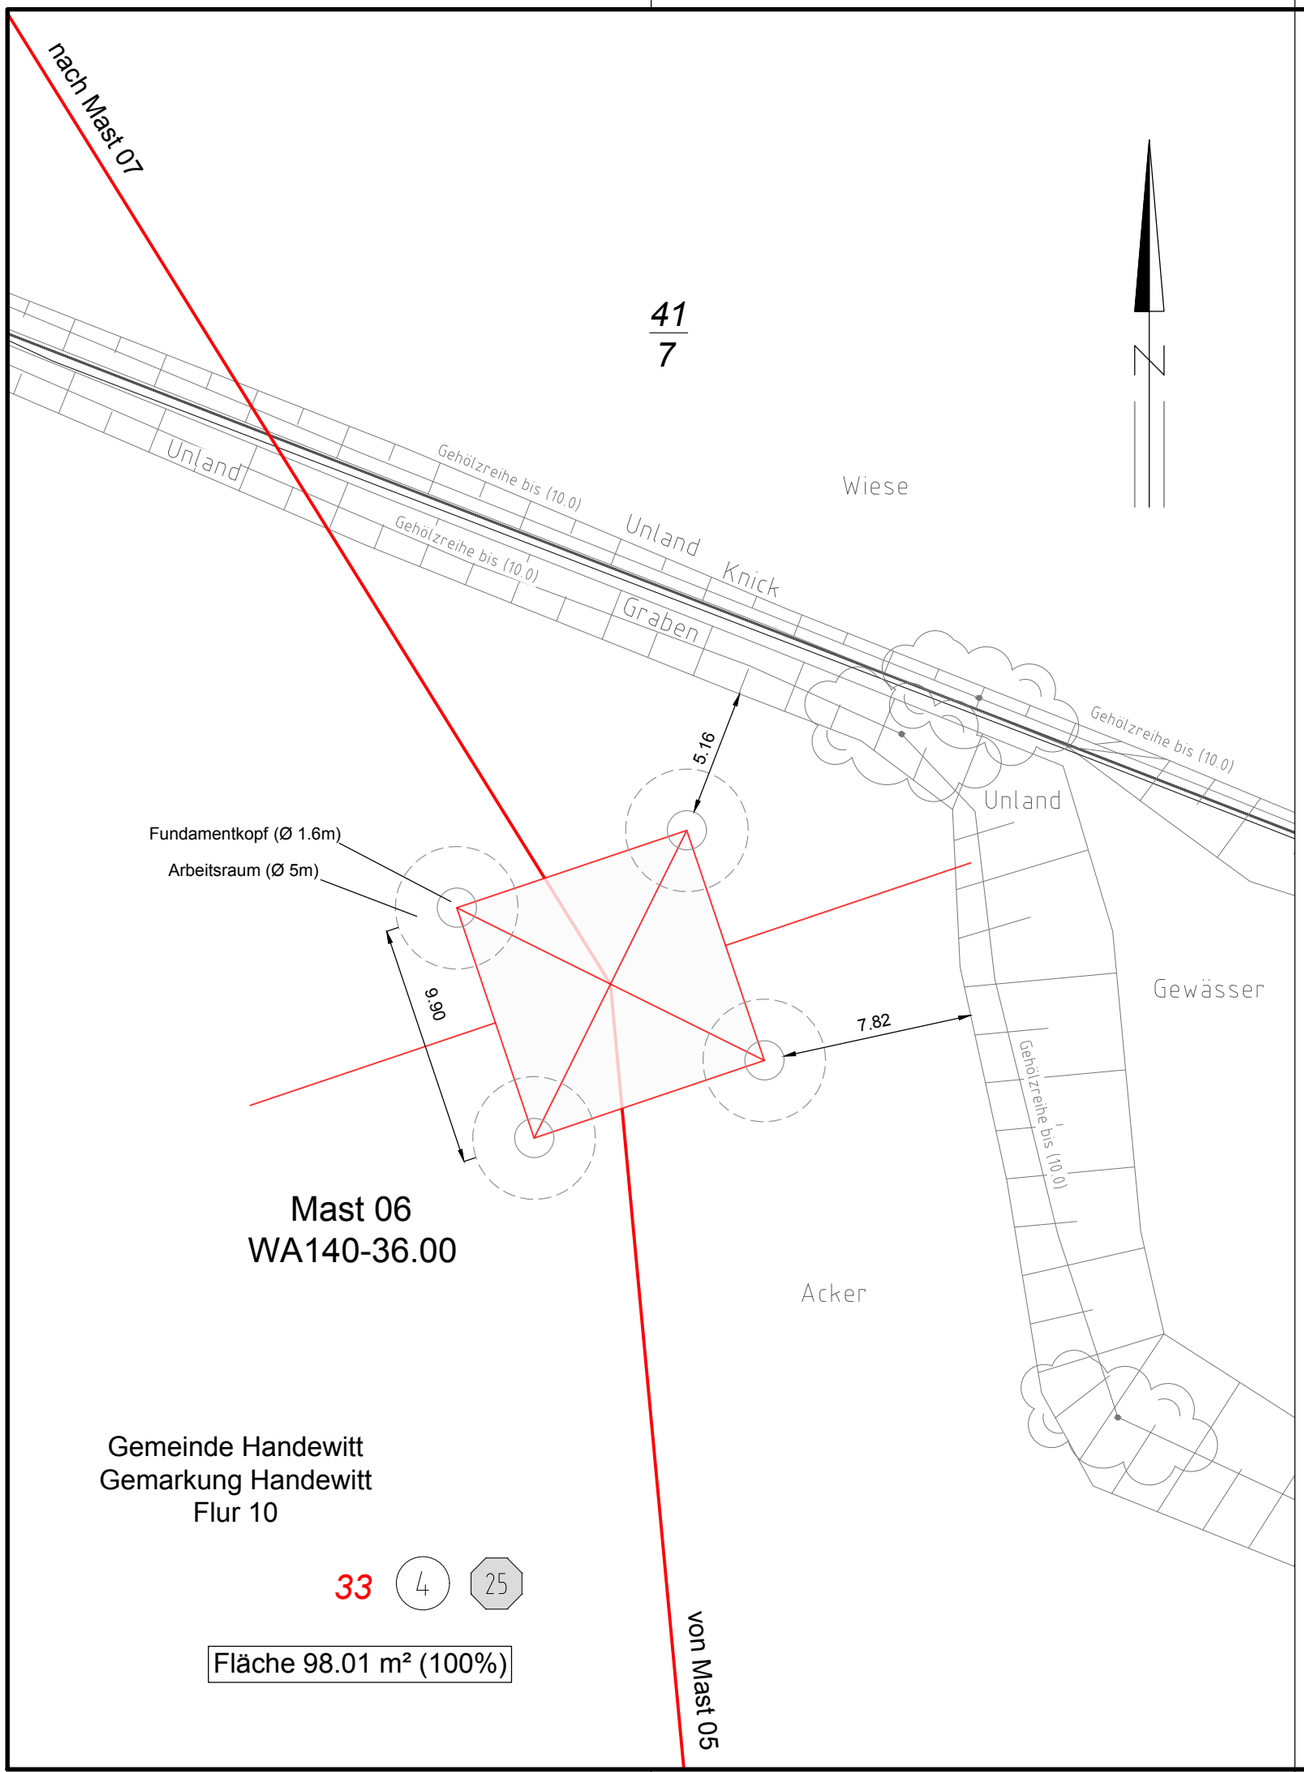

Maststandort



Detailansicht



Legende:

99	Flurstücksnummer
(5)	Grundstücksordnungsnr.
(1)	Eigentümerschlüsselnr.
	Knick- / Grabeneingriff bauzeitlich
	Knicksaum
	dauerhafter Eingriff
	Abspannmast
	Tragmast
	Neubau-/Bestandsleitung

Grenzen:

- Stadt-/Gemeindegrenze
- Gemarkungsgrenze
- Flurgrenze
- Flurstücksgrenze

Technische Referenz **Materialband M07**	Erstellt durch **EQOS Energie Deutschland GmbH**	Genehmigt von	Änd.	Aufgestellt 15.05.2019 Erstelldatum 03.05.2019	Dokumentenstatus	Mast **6**
TenneT Taking power further	Objektname **380-kV-Leitung Handewitt - Kassoe, LH-13-327, Abschnitt Flensburg - Bundesgrenze**					
	Klassifikation - Dokumentenart -					Maßstab 1 : 250
Ident-Nr.	Titel Maststandortskizze **Mast 06, WA140-36.00, D-2-D-2016.4**					

nach Mast 10

Mast 09
T1-38.00

Fundamentkopf (Ø 1.2m)
Arbeitsraum (Ø 5m)

20.92

8.80

Gehölzreihe bis (4.5)

LH (6.5)

Graben

Baumreihe bis (6.5)

26

Acker

Gemeinde Handewitt
Gemarkung Handewitt
Flur 11

27 (20) (48)

Fläche 77.44 m² (100%)

Gehölzreihe bis (4.5)

Knick

von Mast 08

Maststandort




Legende:

99	Flurstücksnummer
(5)	Grundstücksordnungsnr.
(1)	Eigentümerschlüsselnr.
	Knick- / Grabeneingriff bauzeitlich
	Knicksaum
	dauerhafter Eingriff
	Abspannmast
	Tragmast
	Neubau-/Bestandsleitung

Grenzen:

- Stadt-/Gemeindegrenze
- Gemarkungsgrenze
- Flurgrenze
- Flurstücksgrenze

Technische Referenz **Materialband M07**	Erstellt durch **EQOS Energie Deutschland GmbH**	Genehmigt von	Änd.	Aufgestellt 15.05.2019 Erstelldatum 03.05.2019	Dokumentenstatus	Mast **9**
TenneT Taking power further	Objektname **380-kV-Leitung Handewitt - Kassoe, LH-13-327, Abschnitt Flensburg - Bundesgrenze**					
	Klassifikation - Dokumentenart -					Maßstab 1 : 250
Ident-Nr.	Titel Maststandortskizze **Mast 09, T1-38.00, D-2-D-2016.4**					

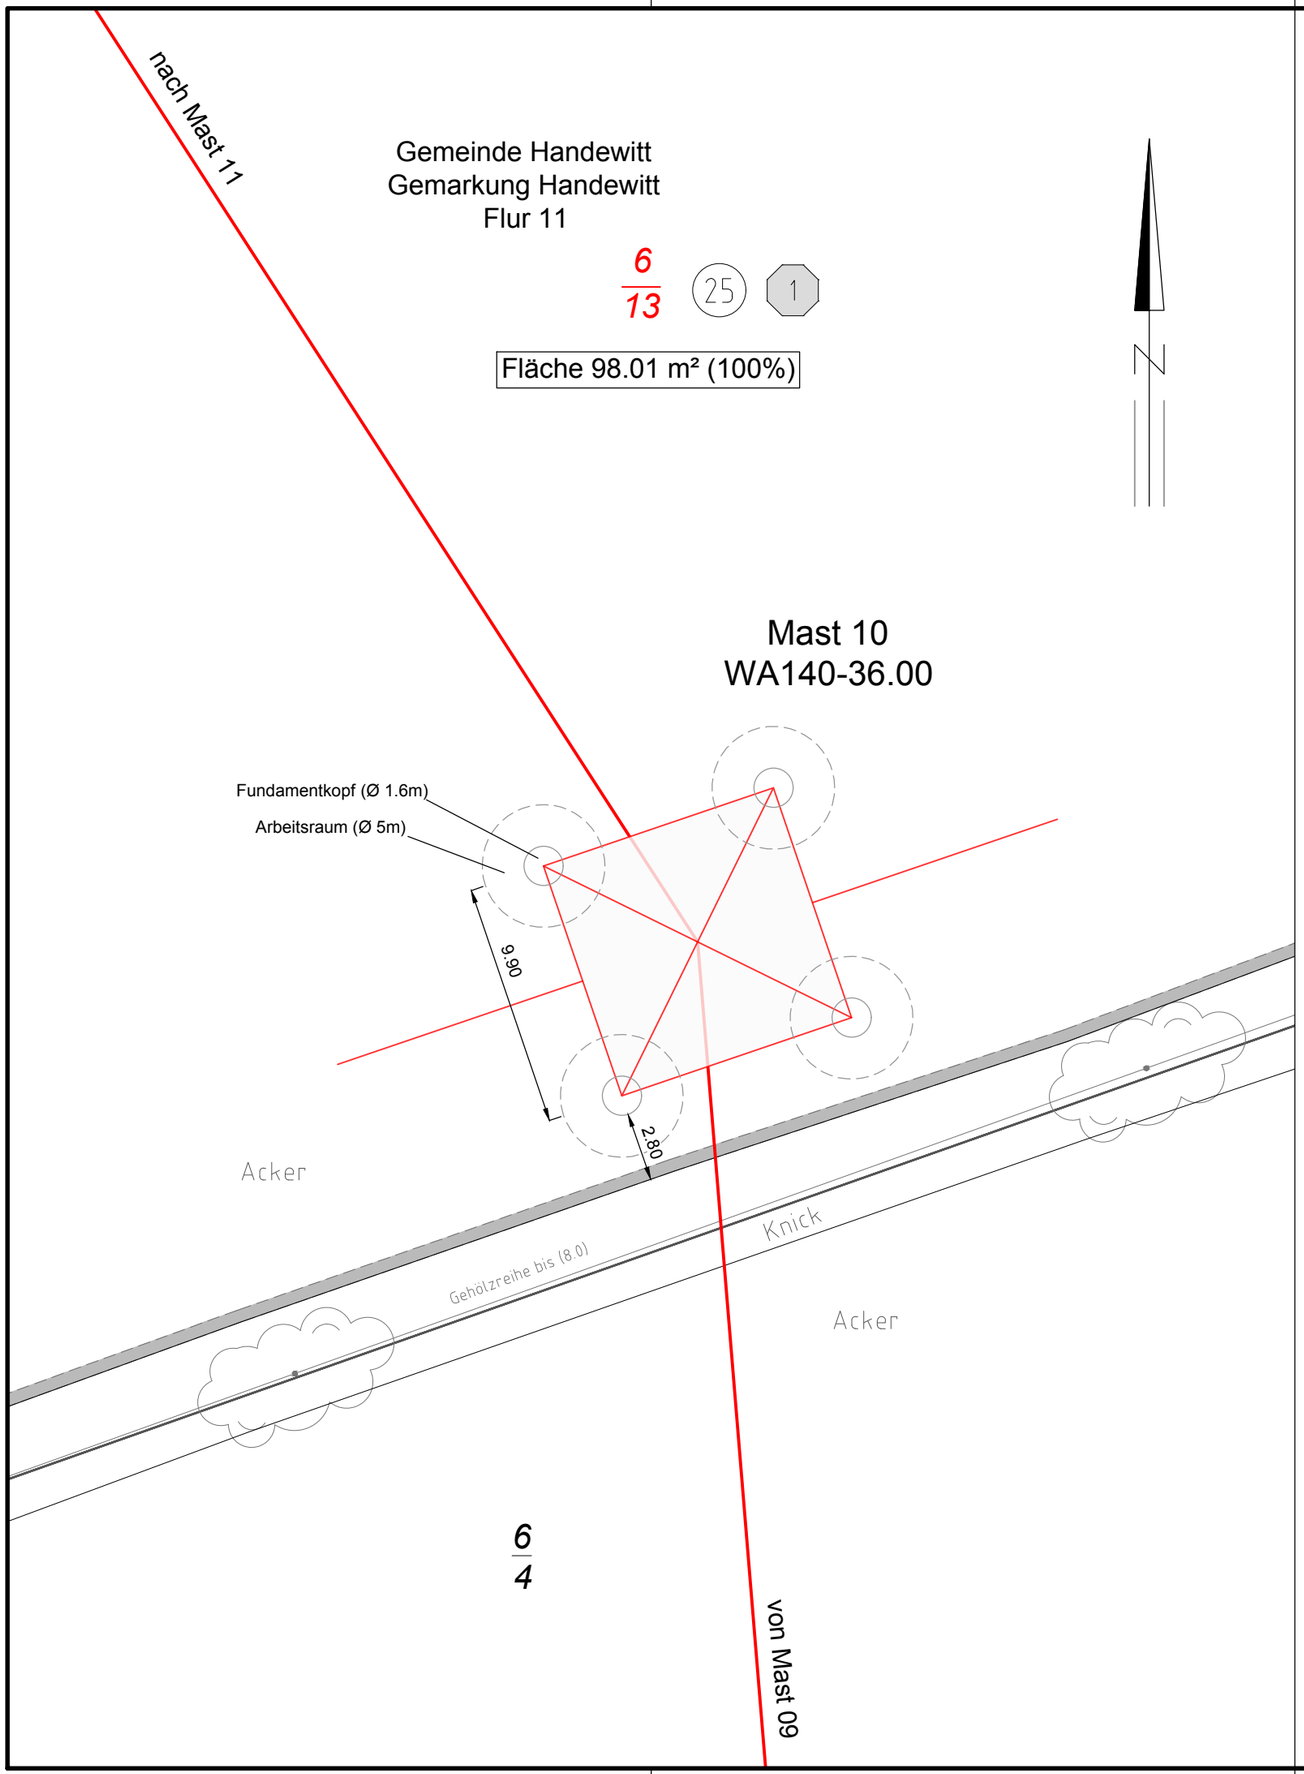

Maststandort



Detailansicht



Legende:

99	Flurstücksnummer
(5)	Grundstücksordnungsnr.
(1)	Eigentümerschlüsselnr.
	Knick- / Grabeneingriff bauzeitlich
	Knicksaum
	dauerhafter Eingriff
	Abspannmast
	Tragmast
	Neubau-/Bestandsleitung

Grenzen:

Stadt-/Gemeindegrenze
Gemarkungsgrenze
Flurgrenze
Flurstücksgrenze

Technische Referenz **Materialband M07**	Erstellt durch **EQOS Energie Deutschland GmbH**	Genehmigt von	Änd.	Aufgestellt 15.05.2019 Erstelldatum 03.05.2019	Dokumentenstatus	Mast **10**
TenneT Taking power further	Objektname **380-kV-Leitung Handewitt - Kassoe, LH-13-327, Abschnitt Flensburg - Bundesgrenze**					
	Klassifikation - Dokumentenart -				Maßstab 1 : 250	
Ident-Nr.	Titel Maststandortskizze **Mast 10, WA140-36.00, D-2-D-2016.4**					

Gemeinde Handewitt
Gemarkung Handewitt
Flur 2

25/2 (34) (49)

Fläche 108.16 m² (100%)

nach Mast 12

Acker

Mast 11
WA140-39.00

Baumreihe bis (13.0)

Knick

Acker

20/6

Fundamentkopf (Ø 1.6m)
Arbeitsraum (Ø 5m)

10.40

3.94

12.32

20/5

Fernmeldekabel Telekom
Lage ungenau

Knick

Weg bef.

Knick

LH (14.0)

25/1

Fernmeldekabel Telekom
Lage ungenau

Baumreihe bis (13.5)

Handewitt-West

18/1

Knick

Nsp.-Kabel A150
Schleswig-Holstein Netz AG
Lage ungenau

K 79


Baumreihe bis (16.0)

Gas-Mitteldruckltg. 160 PE
Schleswig-Holstein Netz AG
Lage ungenau

6/12

von Mast 10

Maststandort

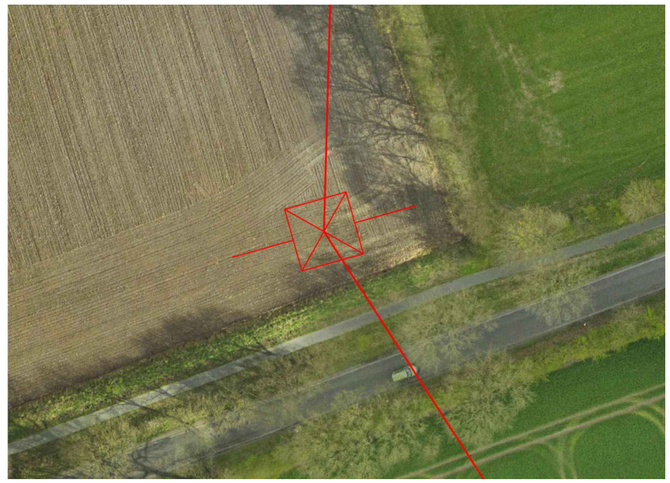


Legende:

99	Flurstücksnummer
(5)	Grundstücksordnungsnr.
(1)	Eigentümerschlüsselnr.
	Knick- / Grabeneingriff bauzeitlich
	Knicksaum
	dauerhafter Eingriff
	Abspannmast
	Tragmast
	Neubau-/Bestandsleitung

Grenzen:

	Stadt-/Gemeindegrenze
	Gemarkungsgrenze
	Flurgrenze
	Flurstücksgrenze

Technische Referenz Materialband M07	Erstellt durch EQOS Energie Deutschland GmbH	Genehmigt von	Änd.	Aufgestellt 15.05.2019 Erstelldatum 03.05.2019	Dokumentenstatus	Mast 11
TenneT Taking power further	Objektname 380-kV-Leitung Handewitt - Kassoe, LH-13-327, Abschnitt Flensburg - Bundesgrenze					
	Klassifikation - Dokumentenart -				Maßstab 1 : 250	
Ident-Nr.	Titel Maststandortskizze Mast 11, WA140-39.00, D-2-D-2016.4					

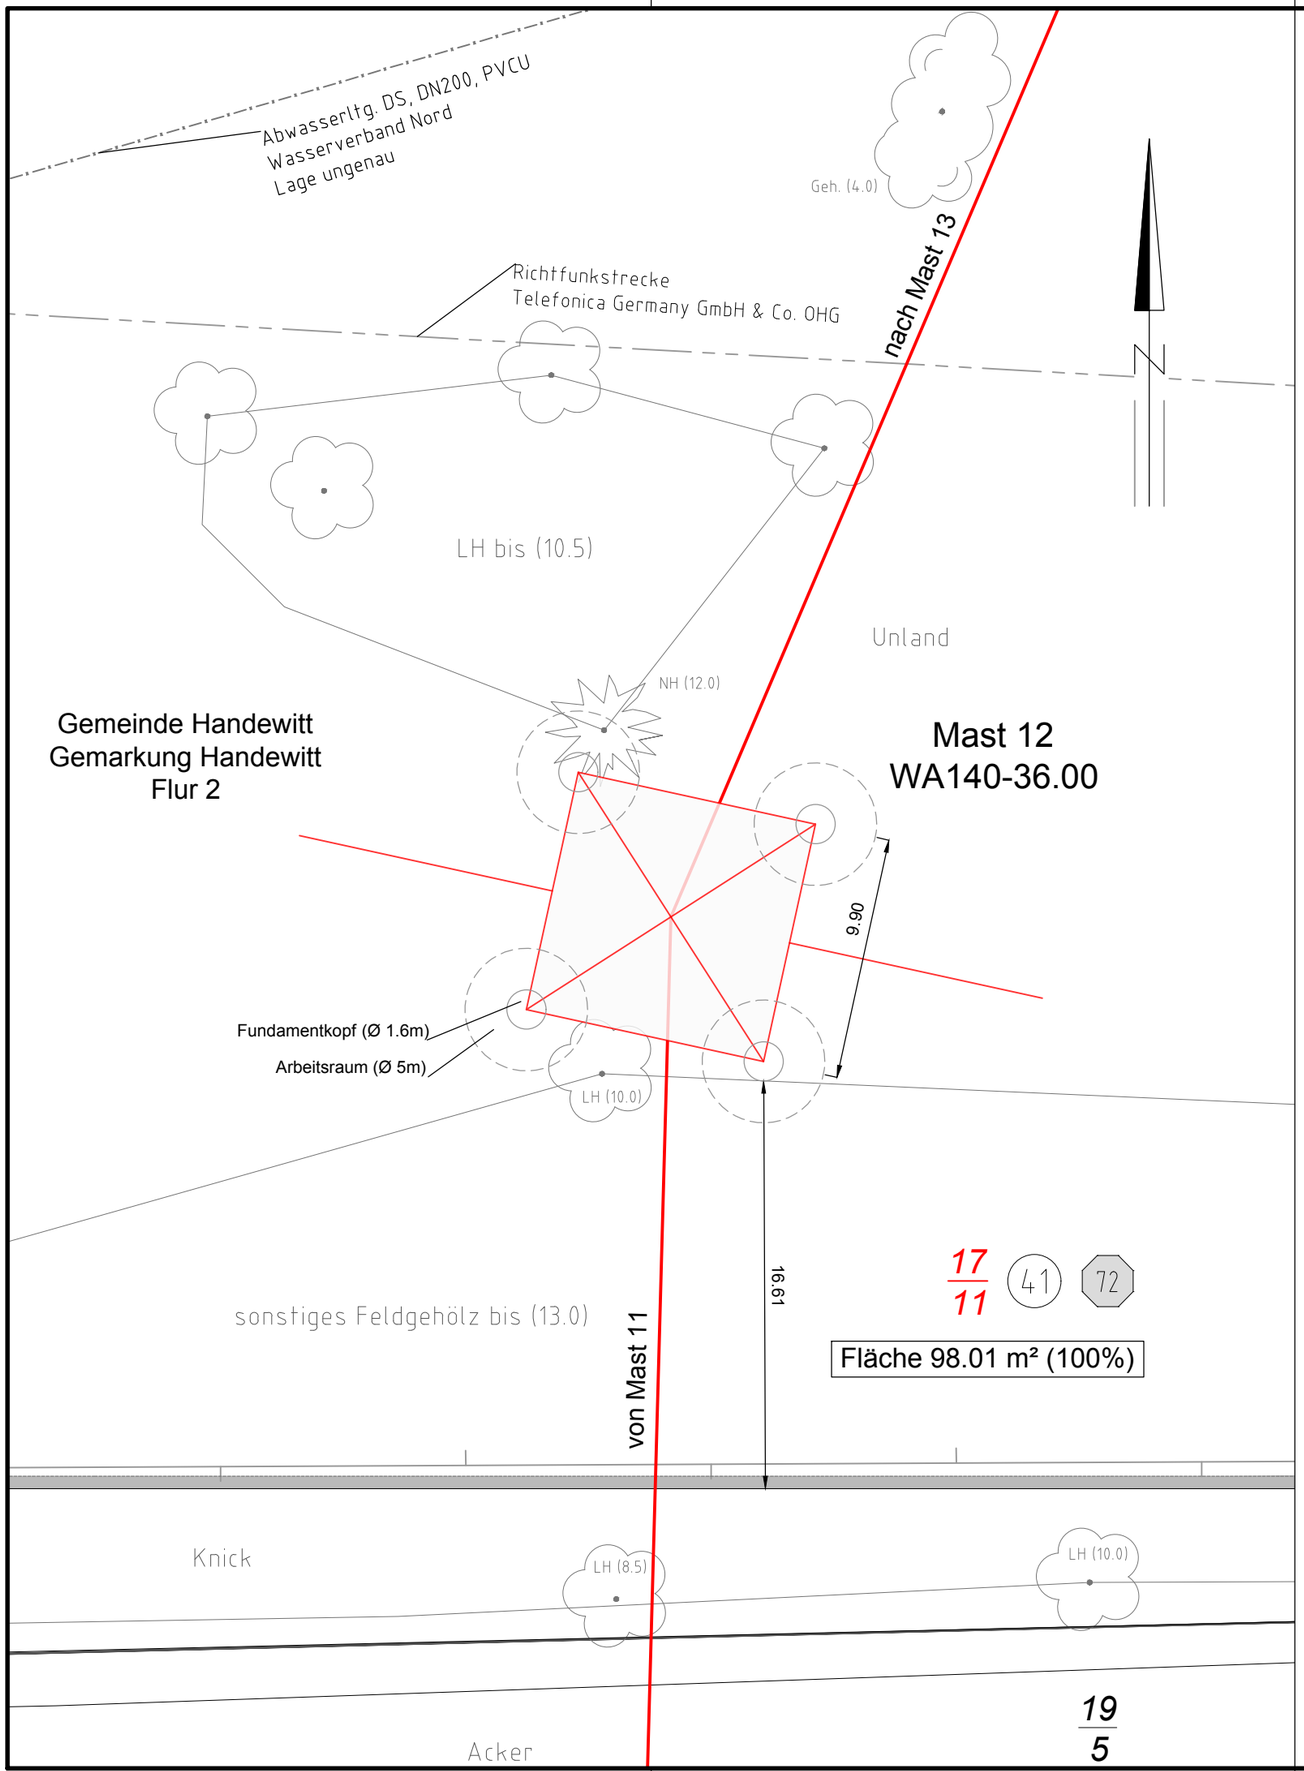

Maststandort




Legende:

99	Flurstücksnummer
(5)	Grundstücksordnungsnr.
(1)	Eigentümerschlüsselnr.
	Knick- / Grabeneingriff bauzeitlich
	Knicksaum
	dauerhafter Eingriff
	Abspannmast
	Tragmast
	Neubau-/Bestandsleitung

Grenzen:

- Stadt-/Gemeindegrenze
- Gemarkungsgrenze
- Flurgrenze
- Flurstücksgrenze

Technische Referenz	Erstellt durch	Genehmigt von	Änd.	Aufgestellt / Erstelldatum	Dokumentenstatus	Mast
Materialband M07	EQOS Energie Deutschland GmbH			15.05.2019 / 03.05.2019		12
TenneT Taking power further	Objektname: 380-kV-Leitung Handewitt - Kassoe, LH-13-327, Abschnitt Flensburg - Bundesgrenze					
	Klassifikation - Dokumentenart: -				Maßstab: 1 : 250	
Ident-Nr.	Titel: Maststandortskizze Mast 12, WA140-36.00, D-2-D-2016.4					

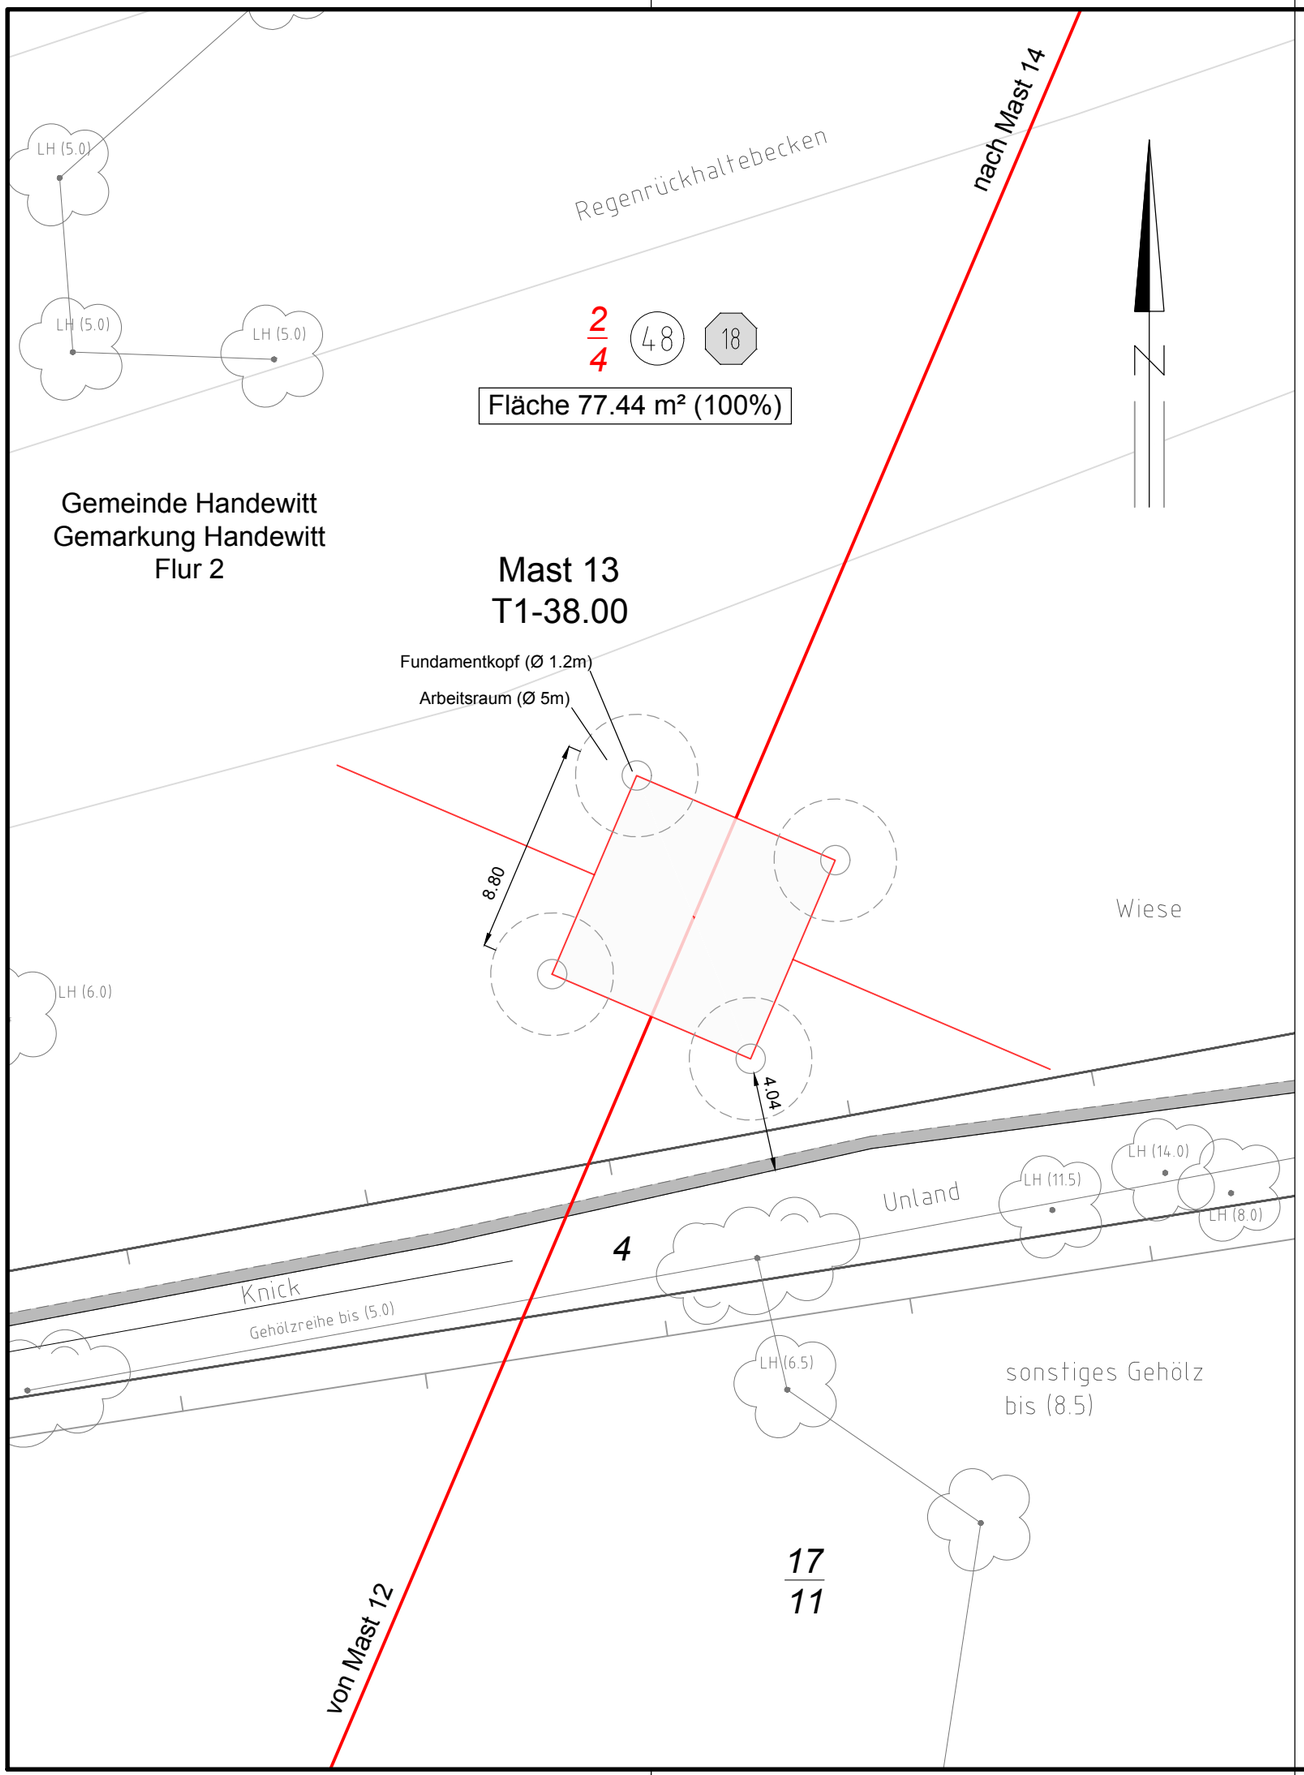

Maststandort



Detailansicht




Legende:

99	Flurstücksnummer
(5)	Grundstücksordnungsnr.
(1)	Eigentümerschlüsselnr.
	Knick- / Grabeneingriff bauzeitlich
	Knicksaum
	dauerhafter Eingriff
	Abspannmast
	Tragmast
	Neubau-/Bestandsleitung

Grenzen:

- Stadt-/Gemeindegrenze
- Gemarkungsgrenze
- Flurgrenze
- Flurstücksgrenze

Technische Referenz **Materialband M07**	Erstellt durch **EQOS Energie Deutschland GmbH**	Genehmigt von	Änd.	Aufgestellt 15.05.2019 Erstelldatum 03.05.2019	Dokumentenstatus	Mast **13**
TenneT Taking power further	Objektname **380-kV-Leitung Handewitt - Kassoe, LH-13-327, Abschnitt Flensburg - Bundesgrenze**					
	Klassifikation - Dokumentenart -				Maßstab 1 : 250	
Ident-Nr.	Titel Maststandortskizze **Mast 13, T1-38.00, D-2-D-2016.4**					

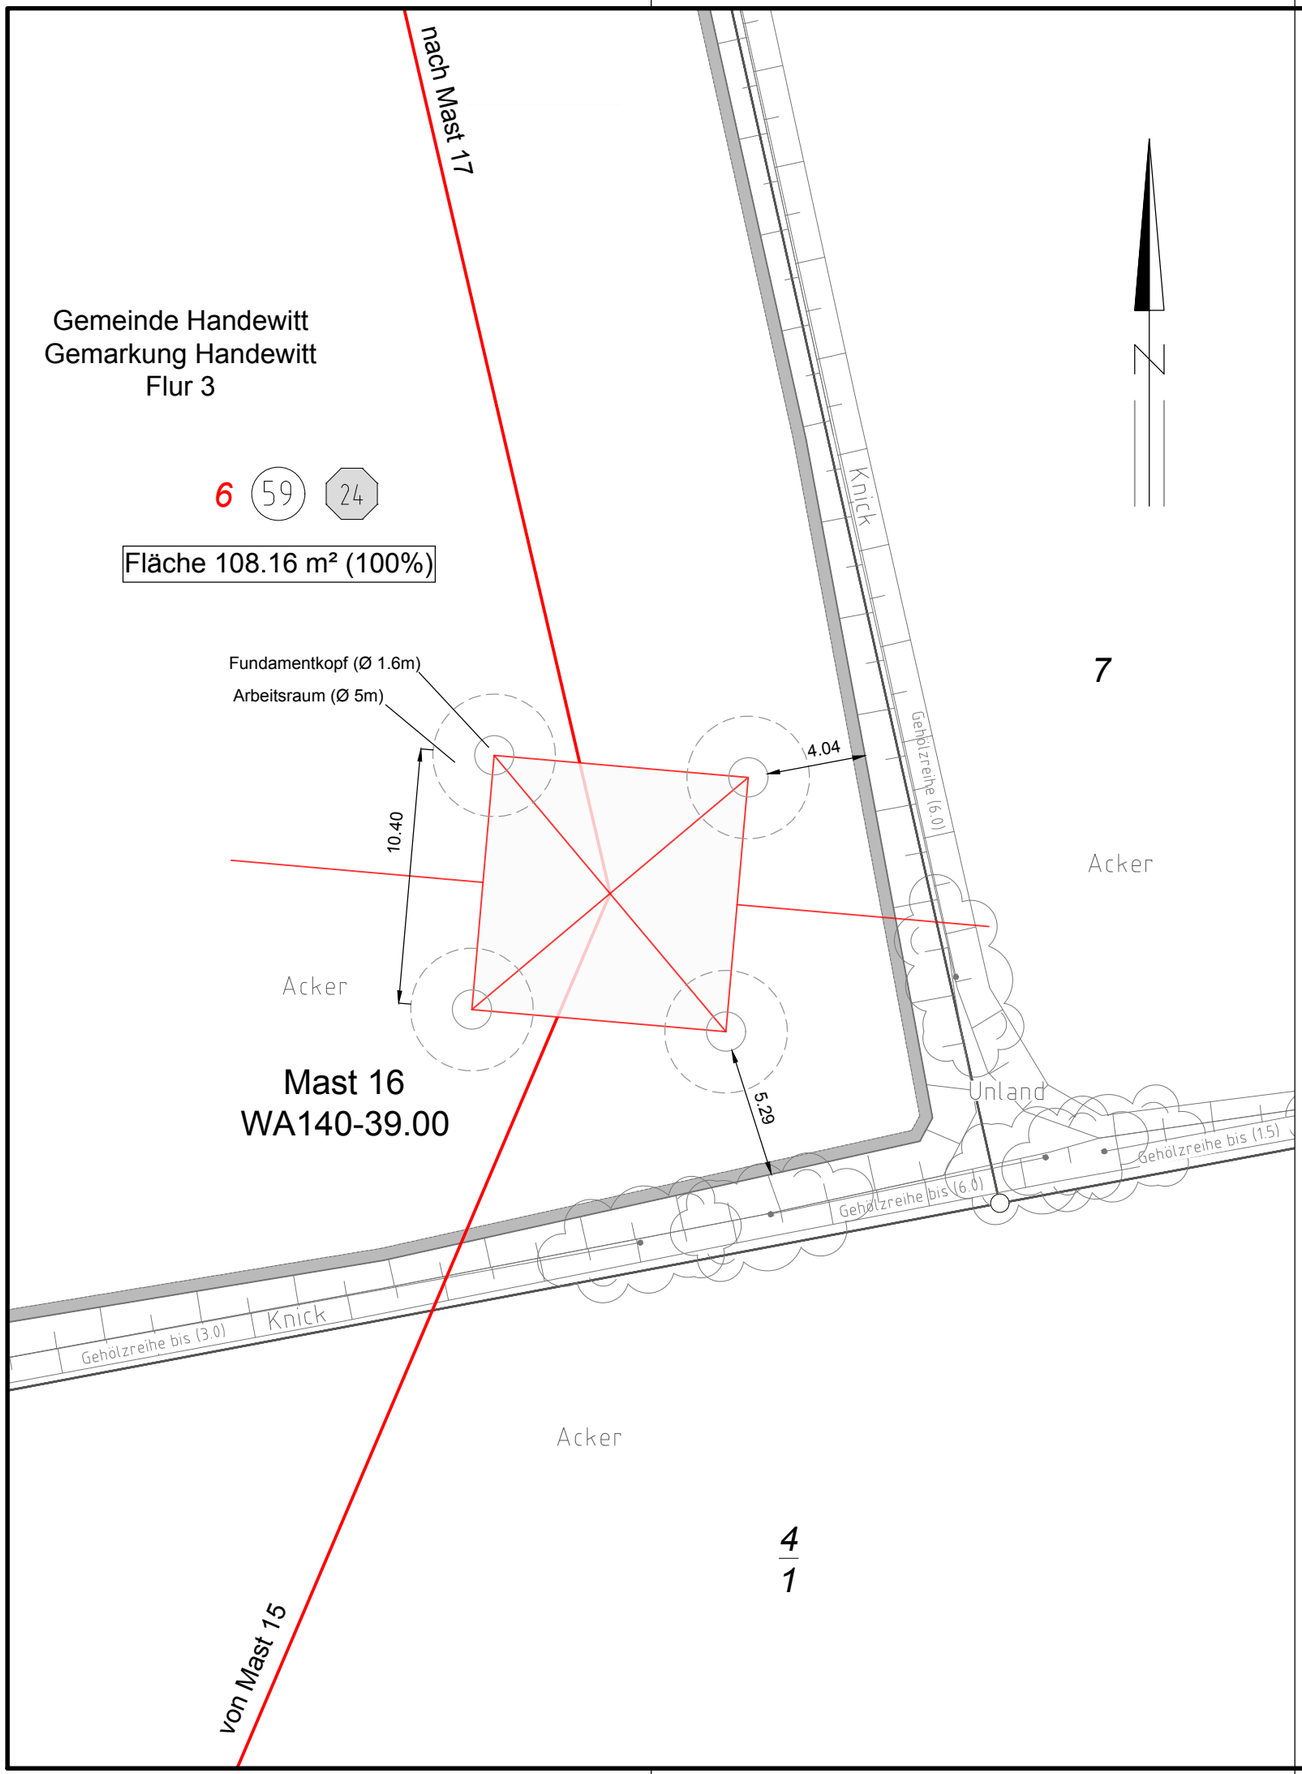

7

Maststandort



Detailansicht



Legende:

99	Flurstücksnummer
(5)	Grundstücksordnungsnr.
(1)	Eigentümerschlüsselnr.
	Knick- / Grabeneingriff bauzeitlich
	Knicksaum
	dauerhafter Eingriff
	Abspannmast
	Tragmast
	Neubau-/Bestandsleitung

Grenzen:

	Stadt-/Gemeindegrenze
	Gemarkungsgrenze
	Flurgrenze
	Flurstücksgrenze

Technische Referenz **Materialband M07**	Erstellt durch **EQOS Energie Deutschland GmbH**	Genehmigt von	Änd.	Aufgestellt 15.05.2019 Erstelldatum 03.05.2019	Dokumentenstatus	Mast **16**
TenneT Taking power further	Objektname **380-kV-Leitung Handewitt - Kassoe, LH-13-327, Abschnitt Flensburg - Bundesgrenze**					
	Klassifikation - Dokumentenart -					Maßstab 1 : 250
Ident-Nr.	Titel Maststandortskizze **Mast 16, WA140-39.00, D-2-D-2016.4**					

Gemeinde Handewitt
Gemarkung Gottrupel
Flur 1

9 (13) (51) (53) (59)

Fläche 118.81 m² (100%)

14

nach Mast 18

N

Mast 17
WA120-39.00

Fundamentkopf (Ø 1.6m)
Arbeitsraum (Ø 5m)

10.90

3.26

4.63

Wiese

Baumreihe bis (9.0)

LH (12.5)

LH (9.5)

LH (8.0)

LH (9.0)

Knick

Weg bef.

Knick

34
1

Gehölzreihe bis (5.5)


LH (10.0)

Acker

46
2

von Mast 16

Maststandort

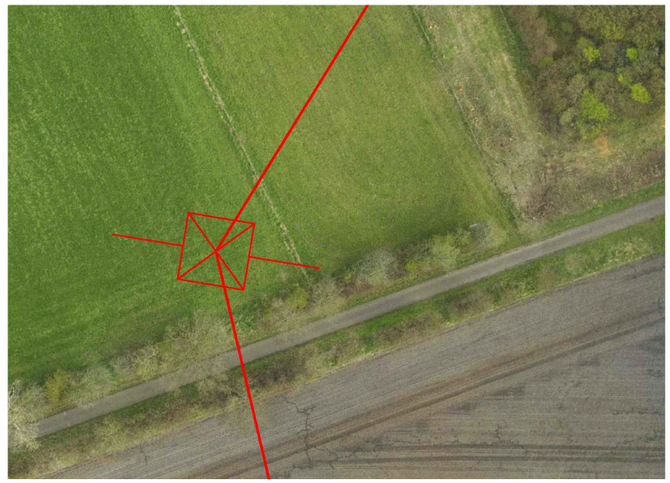

Legende:

99	Flurstücksnummer
(5)	Grundstücksordnungsnr.
(1)	Eigentümerschlüsselnr.
	Knick- / Grabeneingriff bauzeitlich
	Knicksaum
	dauerhafter Eingriff
	Abspannmast
	Tragmast
	Neubau-/Bestandsleitung

Grenzen:

- Stadt-/Gemeindegrenze
- Gemarkungsgrenze
- Flurgrenze
- Flurstücksgrenze

Technische Referenz	Erstellt durch	Genehmigt von	Änd.	Aufgestellt / Erstelldatum	Dokumentenstatus	Mast
Materialband M07	EQOS Energie Deutschland GmbH			15.05.2019 / 03.05.2019		17

TenneT Taking power further

Objektname: **380-kV-Leitung Handewitt - Kassoe, LH-13-327, Abschnitt Flensburg - Bundesgrenze**

Klassifikation - Dokumentenart: -

Maßstab: 1 : 250

Ident-Nr.:

Titel: Maststandortskizze
Mast 17, WA120-39.00, D-2-D-2016.4

Gemeinde Handewitt
Gemarkung Ellund
Flur 7

33 (1) 38

Fläche 81.90 m² (100%)

nach Mast 20

LH (8.0)

Geh. (4.5)

Geh. (4.5)

Wiese

28

Fundamentkopf (Ø 1.2m)

Arbeitsraum (Ø 5m)

Wiese

9.05

3.72

Graben

30.00

Mast 19
T1-41.00

3.58

33.00

Graben

LH (5.0)

Geh. (3.0)

LH (6.0)

LH (6.0)

LH (5.5)

Wiese

Gemeinde Handewitt
Gemarkung Gottrupel
Flur 1

25

von Mast 18

Maststandort




Legende:

99	Flurstücksnummer
(5)	Grundstücksordnungsnr.
(1)	Eigentümerschlüsselnr.
	Knick- / Grabeneingriff bauzeitlich
	Knicksaum
	dauerhafter Eingriff
	Abspannmast
	Tragmast
	Neubau-/Bestandsleitung

Grenzen:

	Stadt-/Gemeindegrenze
	Gemarkungsgrenze
	Flurgrenze
	Flurstücksgrenze

Technische Referenz **Materialband M07**	Erstellt durch **EQOS Energie Deutschland GmbH**	Genehmigt von	Änd.	Aufgestellt 15.05.2019 Erstelldatum 03.05.2019	Dokumentenstatus	Mast **19**
TenneT Taking power further	Objektname **380-kV-Leitung Handewitt - Kassoe, LH-13-327, Abschnitt Flensburg - Bundesgrenze**					
	Klassifikation - Dokumentenart -				Maßstab 1 : 250	
Ident-Nr.	Titel Maststandortskizze **Mast 19, T1-41.00, D-2-D-2016.4**					

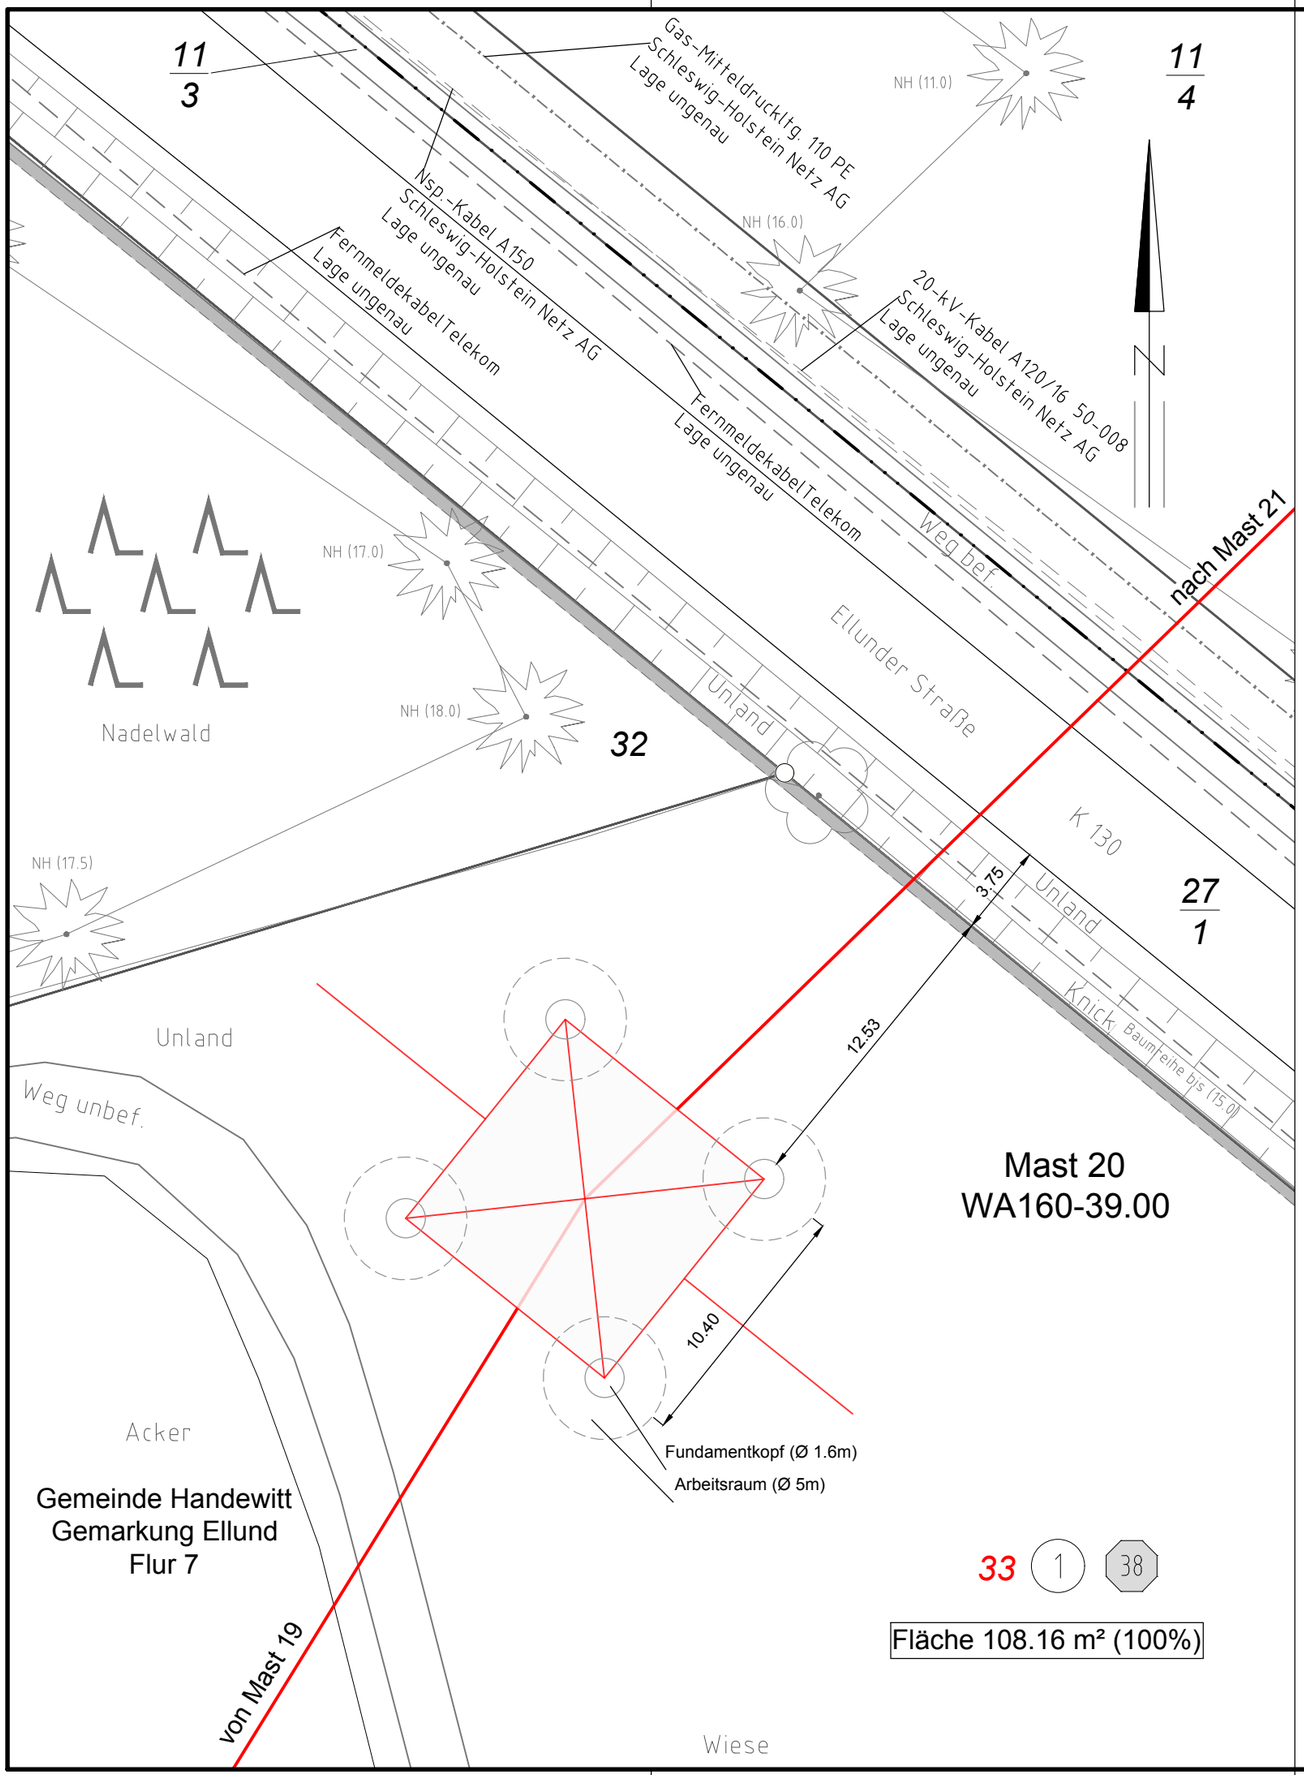

Maststandort



Detailansicht




Legende:

99	Flurstücksnummer
(5)	Grundstücksordnungsnr.
(1)	Eigentümerschlüsselnr.
	Knick- / Grabeneingriff bauzeitlich
	Knicksaum
	dauerhafter Eingriff
	Abspannmast
	Tragmast
	Neubau-/Bestandsleitung

Grenzen:

- Stadt-/Gemeindegrenze
- Gemarkungsgrenze
- Flurgrenze
- Flurstücksgrenze

Technische Referenz Materialband M07	Erstellt durch EQOS Energie Deutschland GmbH	Genehmigt von	Änd.	Aufgestellt 15.05.2019 Erstelldatum 03.05.2019	Dokumentenstatus	Mast 20
TenneT Taking power further	Objektname 380-kV-Leitung Handewitt - Kassoe, LH-13-327, Abschnitt Flensburg - Bundesgrenze					
	Klassifikation - Dokumentenart -				Maßstab 1 : 250	
Ident-Nr.	Titel Maststandortskizze Mast 20, WA160-39.00, D-2-D-2016.4					

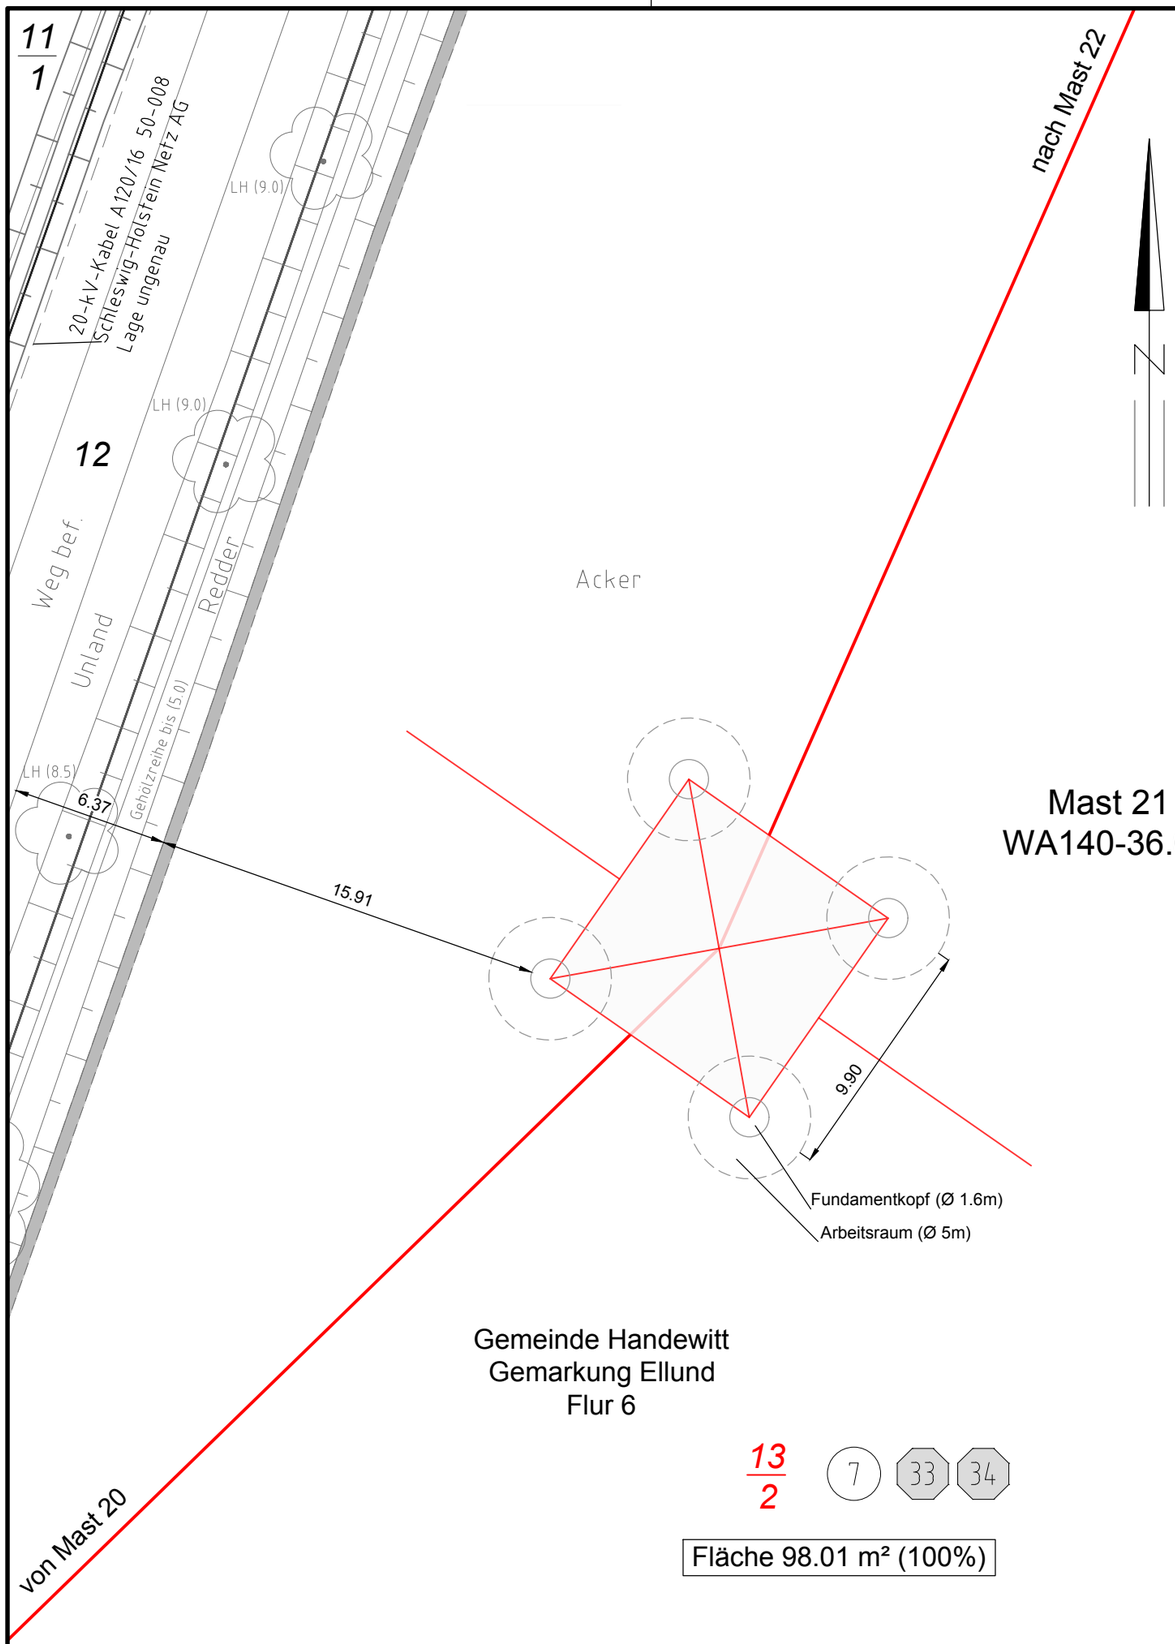

Mast 21
WA140-36.00

Gemeinde Handewitt
Gemarkung Ellund
Flur 6

13/2 | 7 | 33 | 34

Fläche 98.01 m² (100%)

Maststandort



Detailansicht




Legende:

99	Flurstücksnummer
(5)	Grundstücksordnungsnr.
(1)	Eigentümerschlüsselnr.
	Knick- / Grabeneingriff bauzeitlich
	Knicksaum
	dauerhafter Eingriff
	Abspannmast
	Tragmast
	Neubau-/Bestandsleitung


Grenzen:

- Stadt-/Gemeindegrenze
- Gemarkungsgrenze
- Flurgrenze
- Flurstücksgrenze

Technische Referenz **Materialband M07**	Erstellt durch **EQOS Energie Deutschland GmbH**	Genehmigt von	Änd.	Aufgestellt 15.05.2019 Erstelldatum 03.05.2019	Dokumentenstatus	Mast **21**
TenneT Taking power further	Objektname **380-kV-Leitung Handewitt - Kassoe, LH-13-327, Abschnitt Flensburg - Bundesgrenze**					
	Klassifikation - Dokumentenart -				Maßstab 1 : 250	
Ident-Nr.	Titel Maststandortskizze **Mast 21, WA140-36.00, D-2-D-2016.4**					

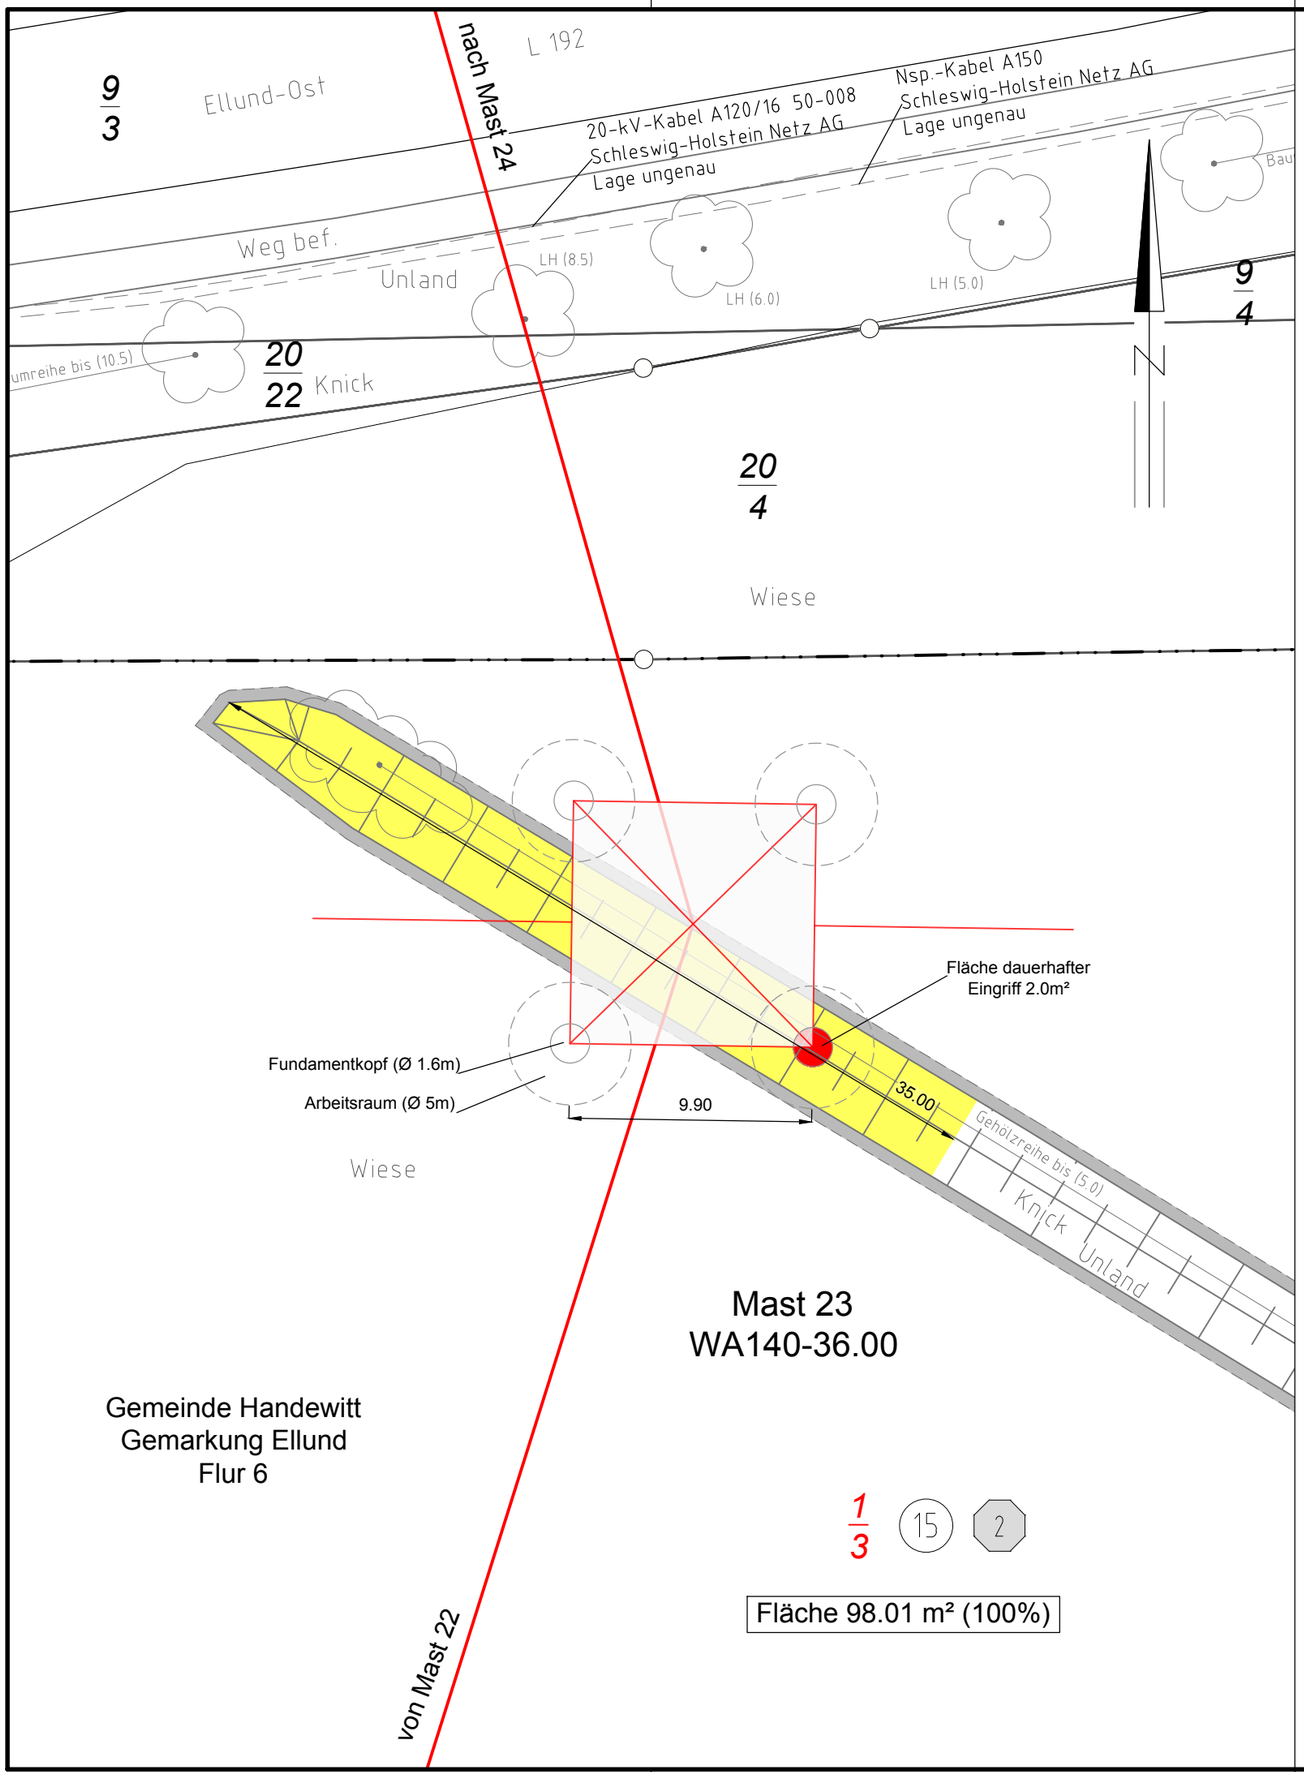

Maststandort

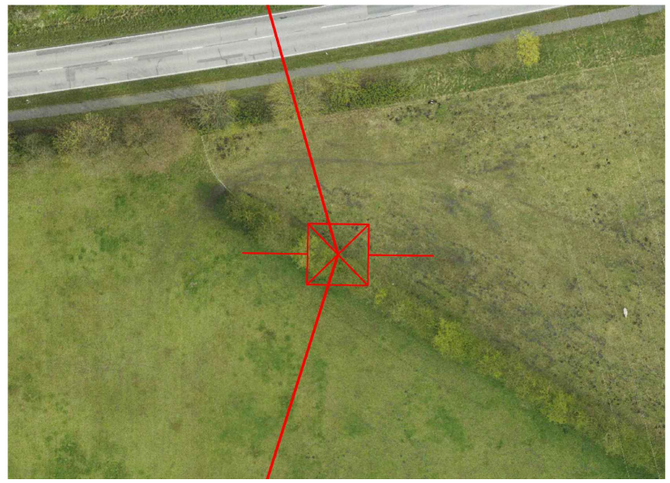

Legende:

99	Flurstücksnummer
(5)	Grundstücksordnungsnr.
(1)	Eigentümerschlüsselnr.
	Knick- / Grabeneingriff bauzeitlich
	Knicksaum
	dauerhafter Eingriff
	Abspannmast
	Tragmast
	Neubau-/Bestandsleitung

Grenzen:

	Stadt-/Gemeindegrenze
	Gemarkungsgrenze
	Flurgrenze
	Flurstücksgrenze

Technische Referenz Materialband M07	Erstellt durch EQOS Energie Deutschland GmbH	Genehmigt von	Änd.	Aufgestellt 15.05.2019 Erstelldatum 03.05.2019	Dokumentenstatus	Mast 23
TenneT Taking power further	Objektname 380-kV-Leitung Handewitt - Kassoe, LH-13-327, Abschnitt Flensburg - Bundesgrenze					
	Klassifikation - Dokumentenart -				Maßstab 1 : 250	
Ident-Nr.	Titel Maststandortskizze Mast 23, WA140-36.00, D-2-D-2016.4					