

Pass für Maststandort		Mast-Nr.	Masttyp
		95	T1-41,00
LAGEBESCHREIBUNG			
TK25	1522 - Hollingstedt	Bezugssystem	WGS84 / ETRS89, UTM 32
Rechtswert	Hochwert	Geländehöhe ESP [m ü NHN]	Ansprechpartner vor Ort
32527476,36	6035272,79	66,92	Privat (42); Privat (335)
Landkreis	Gemeinde	Gemarkung	Flurstück
Schleswig-Flensburg	Ellingstedt	Ellingstedt; Flur 9	23/1 und 24/3
SITUATION AM STANDORT			
Hydrogeologische Einheit			
GW-Flurabstand [m u GOK]	ca. 1,1 m u. OK Weg		kf-Wert [m/s]
vorhandene Grundwassermessstelle (Bezeichnung)			keine
Rechtswert	Hochwert	MP-Höhe [m ü GOK]	Geländehöhe [m ü NHN]
Ruhewasserspiegel [m u MP]			Datum:
vorhandene offene Wasserverläufe (Graben, Vorfluter, Gewässer, usw.) / Fließwege			
Grenzgraben (Mulde) zwischen den Flurstücken.			
Zuständigkeit / Eigentümer / betroffener Wasser- und Bodenverband			
Oberverband:			
Eider-Treene-Verband			
Wasser- und Bodenverband:			
WBV Rheider Au			
Abfluss Fließgewässer [l/s]	nicht ermittelbar		Datum: 08.01.2015
WASSERHALTUNG			
Möglichkeit der Beseitigung von Niederschlagswasser und Abwässern aus Wasserhaltungsanlagen (dauerhaft und temporär; geeignete untergeordnete Gewässer zur Übergabe von Abwässern, Lage der möglichen Übergabepunkte bzw. Einleitstellen siehe Kartenausschnitt)			
Grenzgraben ist nicht geeignet für Einleitung von Abwässern oder Niederschlagswasser. Niederschlagswasser sowie Abwässer müssen gesammelt und gesondert abgeführt werden.			
Wasserhaltungsanlage liegt in oder an oberirdischen Gewässern (Gewässer 1. Ordnung)			
Wasserhaltungsanlage liegt im Zuständigkeitsbereich von Wasser- und Bodenverbänden			
Wasserhaltungsanlage liegt im Überschwemmungsgebiet (ja / nein)			nein
Wasserhaltungsanlage liegt in oder auf Deich (ja / nein)			nein
BEMERKUNGEN / BESONDERHEITEN			


Pass für Maststandort	Mast-Nr.	Masttyp
	95	T1-41,00

FOTOS

Bild 1: Maststandort; Blickrichtung: Nord

Pass für Maststandort	Mast-Nr.	Masttyp
	95	T1-41,00

KARTENAUSSCHNITT

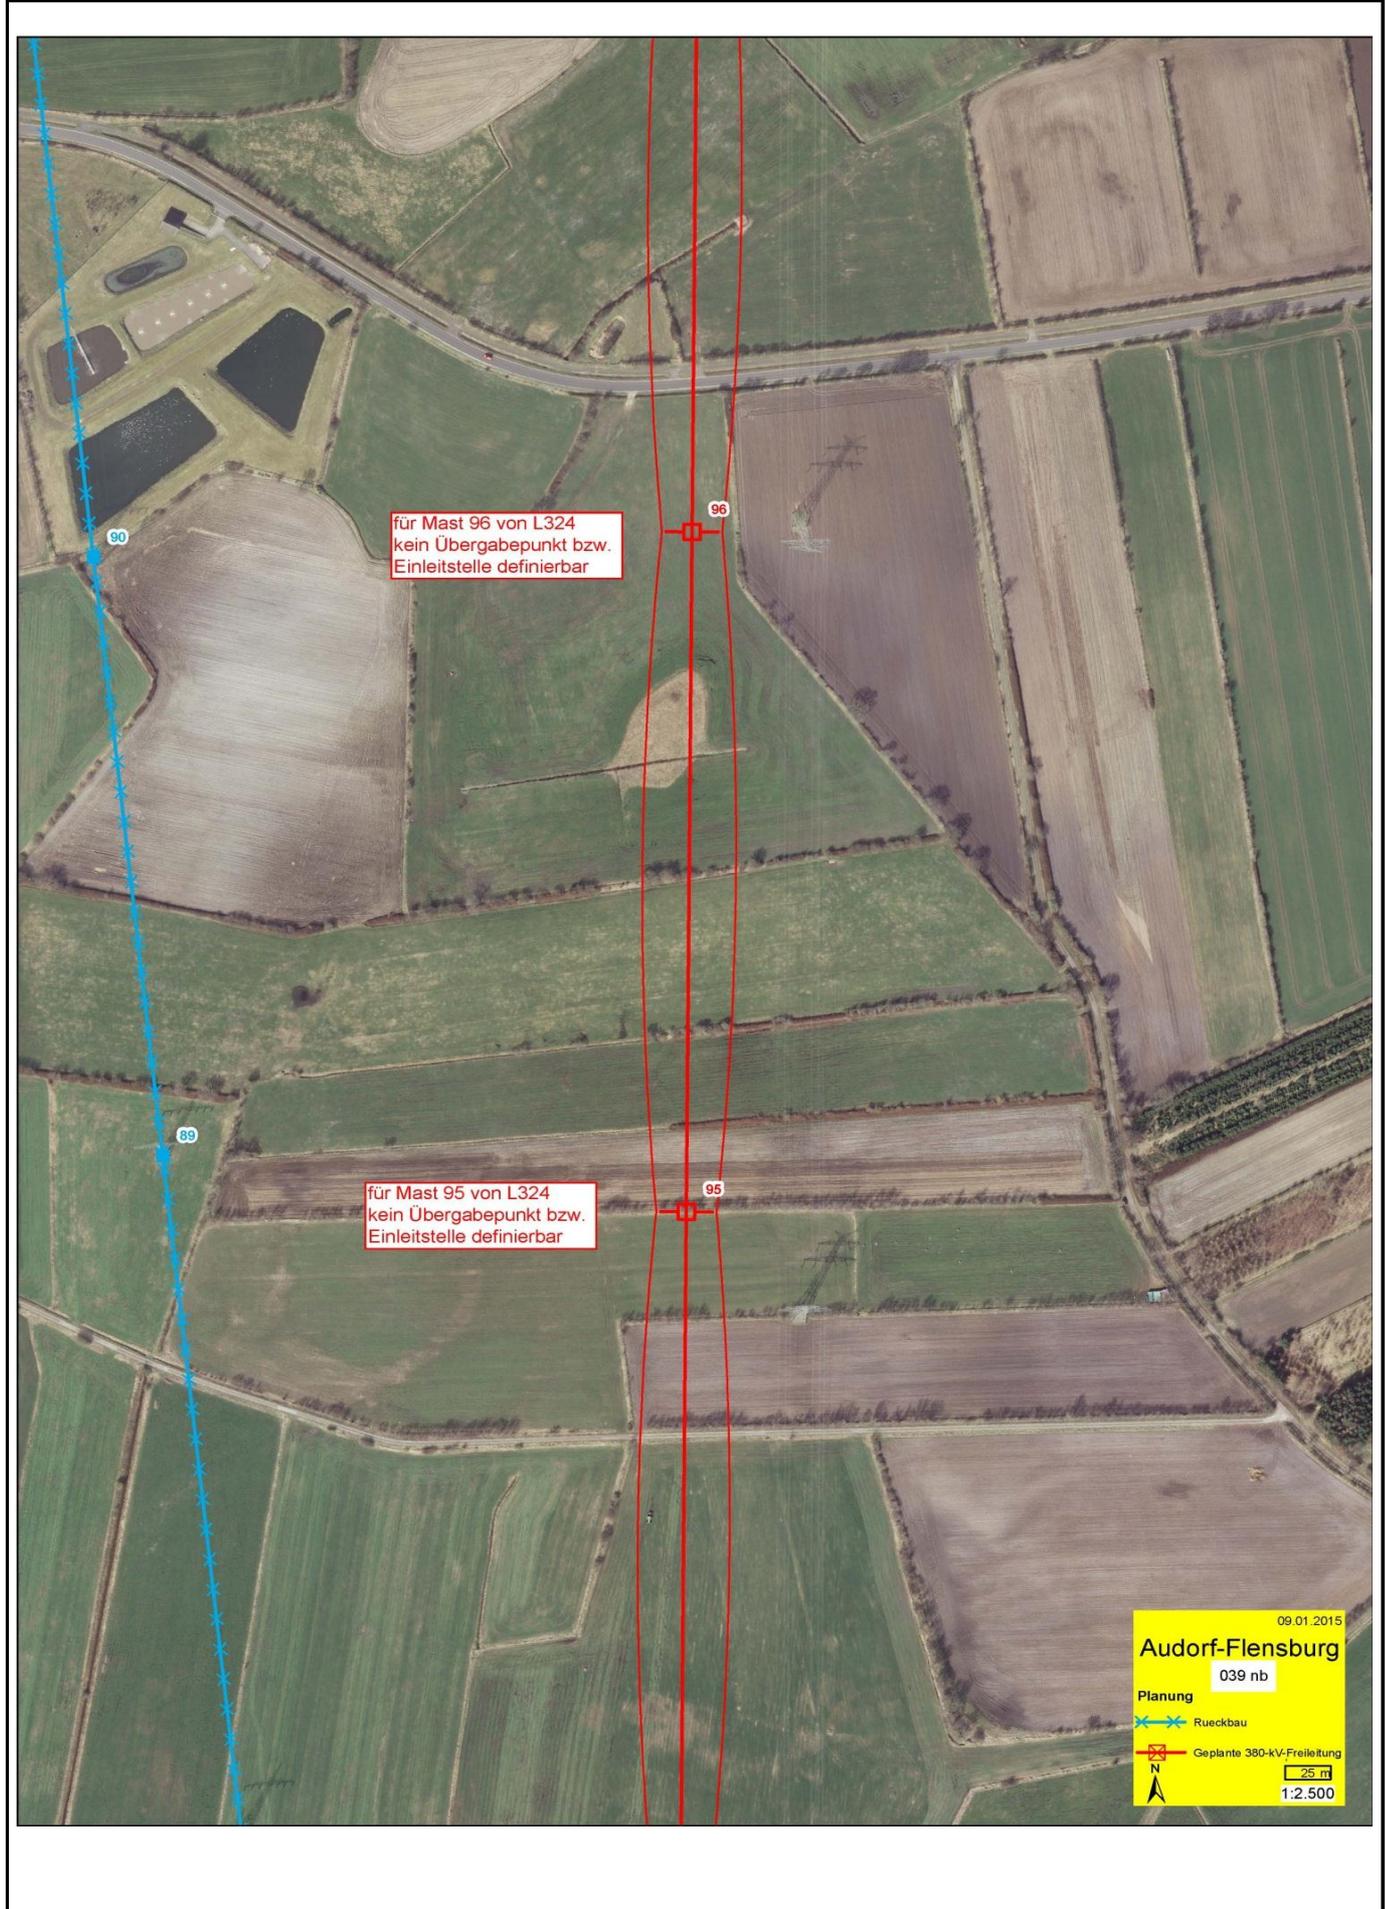

für Mast 96 von L324
kein Übergabepunkt bzw.
Einleitstelle definierbar

für Mast 95 von L324
kein Übergabepunkt bzw.
Einleitstelle definierbar

09.01.2015
Audorf-Flensburg
 039 nb
 Planung
 Rueckbau
 Geplante 380-kV-Freileitung
 25 m
 1:2.500