

Auszug aus dem
Liegenschaftskataster

Liegenschaftskarte 1:2000


Erstellt am 07.07.2016

Flurstück: 18
Flur: 2
Gemarkung: Brinjahe

Gemeinde: Brinjahe
Kreis: Rendsburg-Eckernförde



Erteilende Stelle: Katasteramt
Schleswiger Str. 66
24941 Flensburg
Telefon: 0461-5046-0
E-Mail: Poststelle-Flensburg@LVermGeo.landsh.de

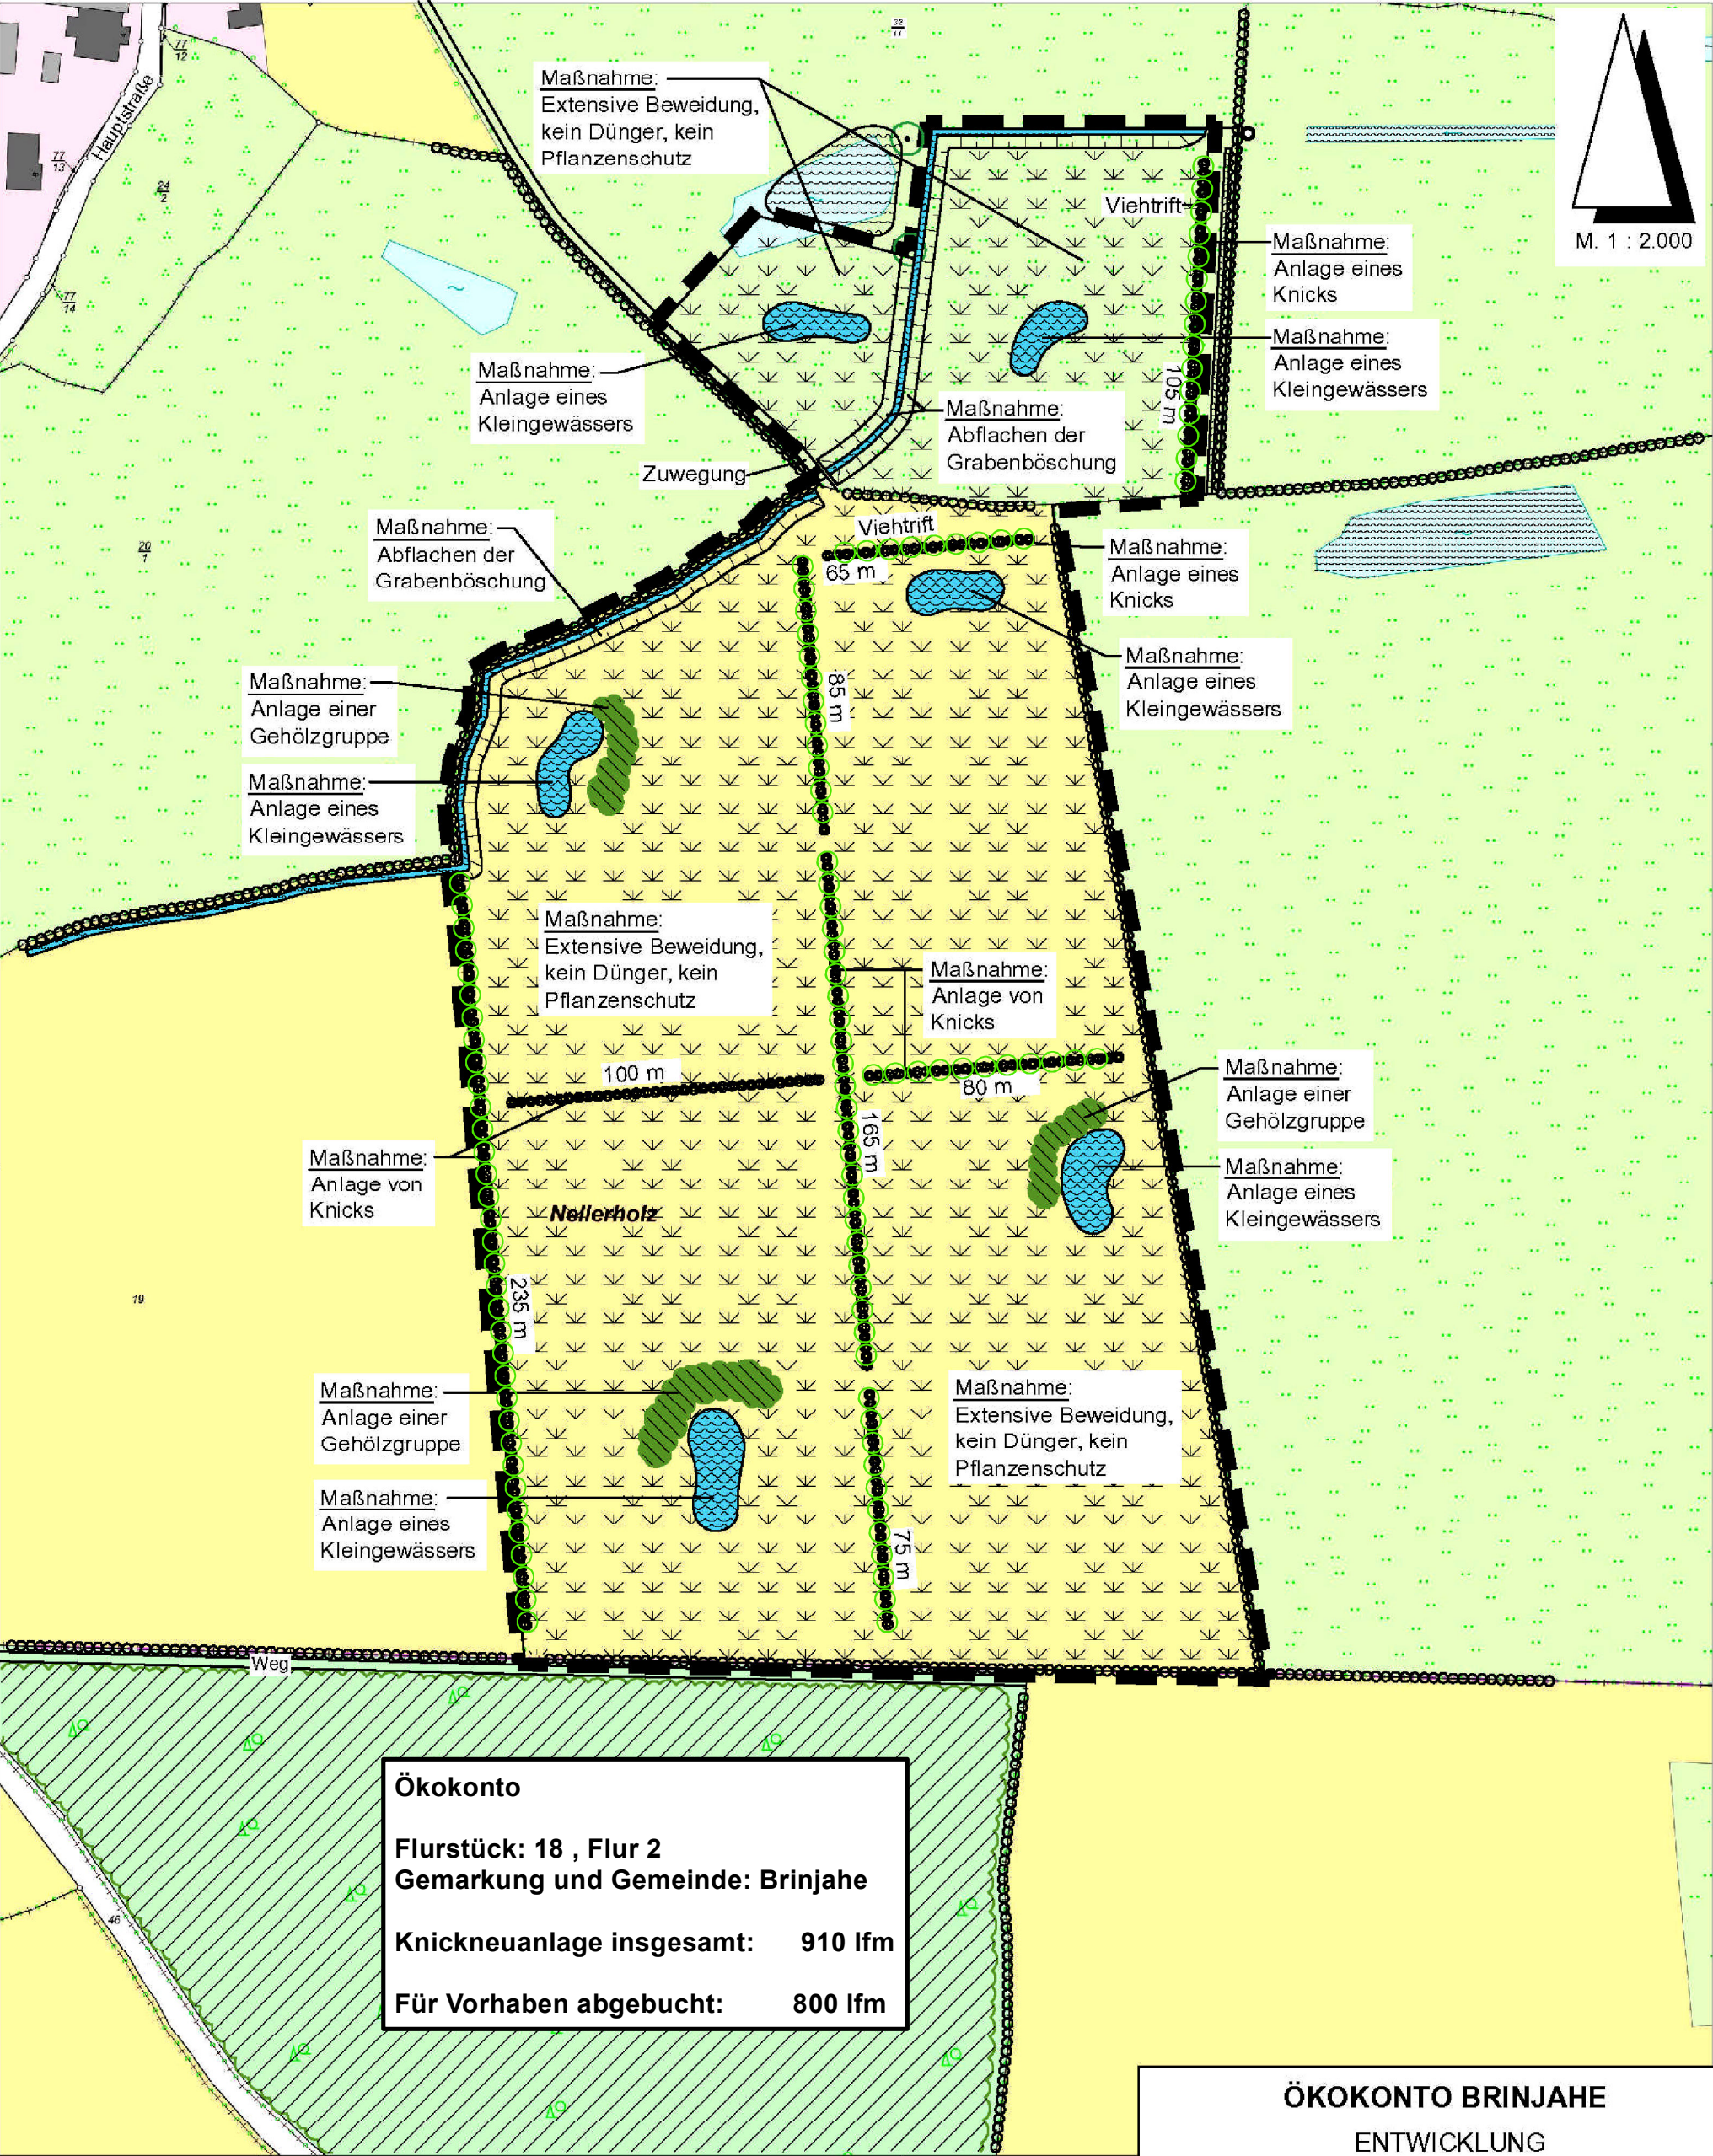


Ökokonto
Flurstück: 18 , Flur 2
Gemarkung und Gemeinde: Brinjahe
Knickneuanlage insgesamt: 910 lfm
Für Vorhaben abgebucht: 800 lfm

ÖKOKONTO BRINJAHE
ENTWICKLUNG

PLANUNGSBÜRO SPRINGER LANDSCHAFTSARCHITEKTUR & ORTSPLANUNG
ALTE LANDSTRASSE 7 24866 BUSDORF/SCHLESWIG
TELEFON: 04621/9396-0 FAX: 04621/9396-66
AUGUST 2016 M. 1 : 2.000 1826

Knick-Ökokonto

○○○ für das Vorhaben eingestellter Knickausgleich

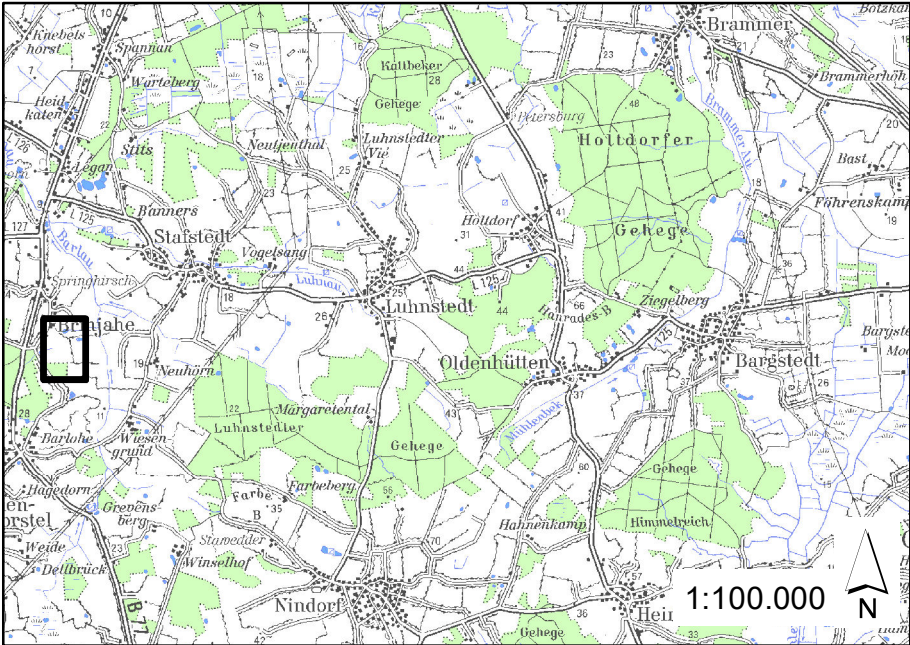

Nachrichtliche Darstellung:
Kompensation durch
Abbuchung von Knick-Ökokonto

Nr.	Art der Änderung	Datum	Name

Planverfasser:		Datum	Name
BHF Bendfeldt Hermann Franke	bearbeitet	21.11.16	FAB
Landschaftsarchitekten GmbH	gezeichnet	21.11.16	EIC
24116 Kiel, Jungfernstieg 44, Tel.: 0431/ 99796-0	geprüft:	23.11.16	u. K.

Auftraggeber:		Bayreuth, den 25.11.2016
TenneT TSO GmbH		
Bernecker Straße 70, 95448 Bayreuth		
	i.V. D. J.	i.A. Dr. B.

Planfeststellungsunterlage

Projekt:	Anlage.: 9.2	Blatt Nr.: 18
Landschaftspflegerischer Begleitplan zur 380-kV-Freileitung Audorf - Flensburg Deckblatt	Lt看. Nr. 324	
	Planinhalt: Lageplan der Maßnahme A6 Ökokonto Brinjahe	

Maßstabsleiste:	Maßstab:
0 25 50 100 Meter	1:2.000

