


T:_02_PROJEKTE\1121_A20_LBP_A7_B206_CAD_05_LBP\Flächennachweis_LBP_Flächennachweis_ausgleich_B-20.dwg - Blatt 8 20.Aug.2015

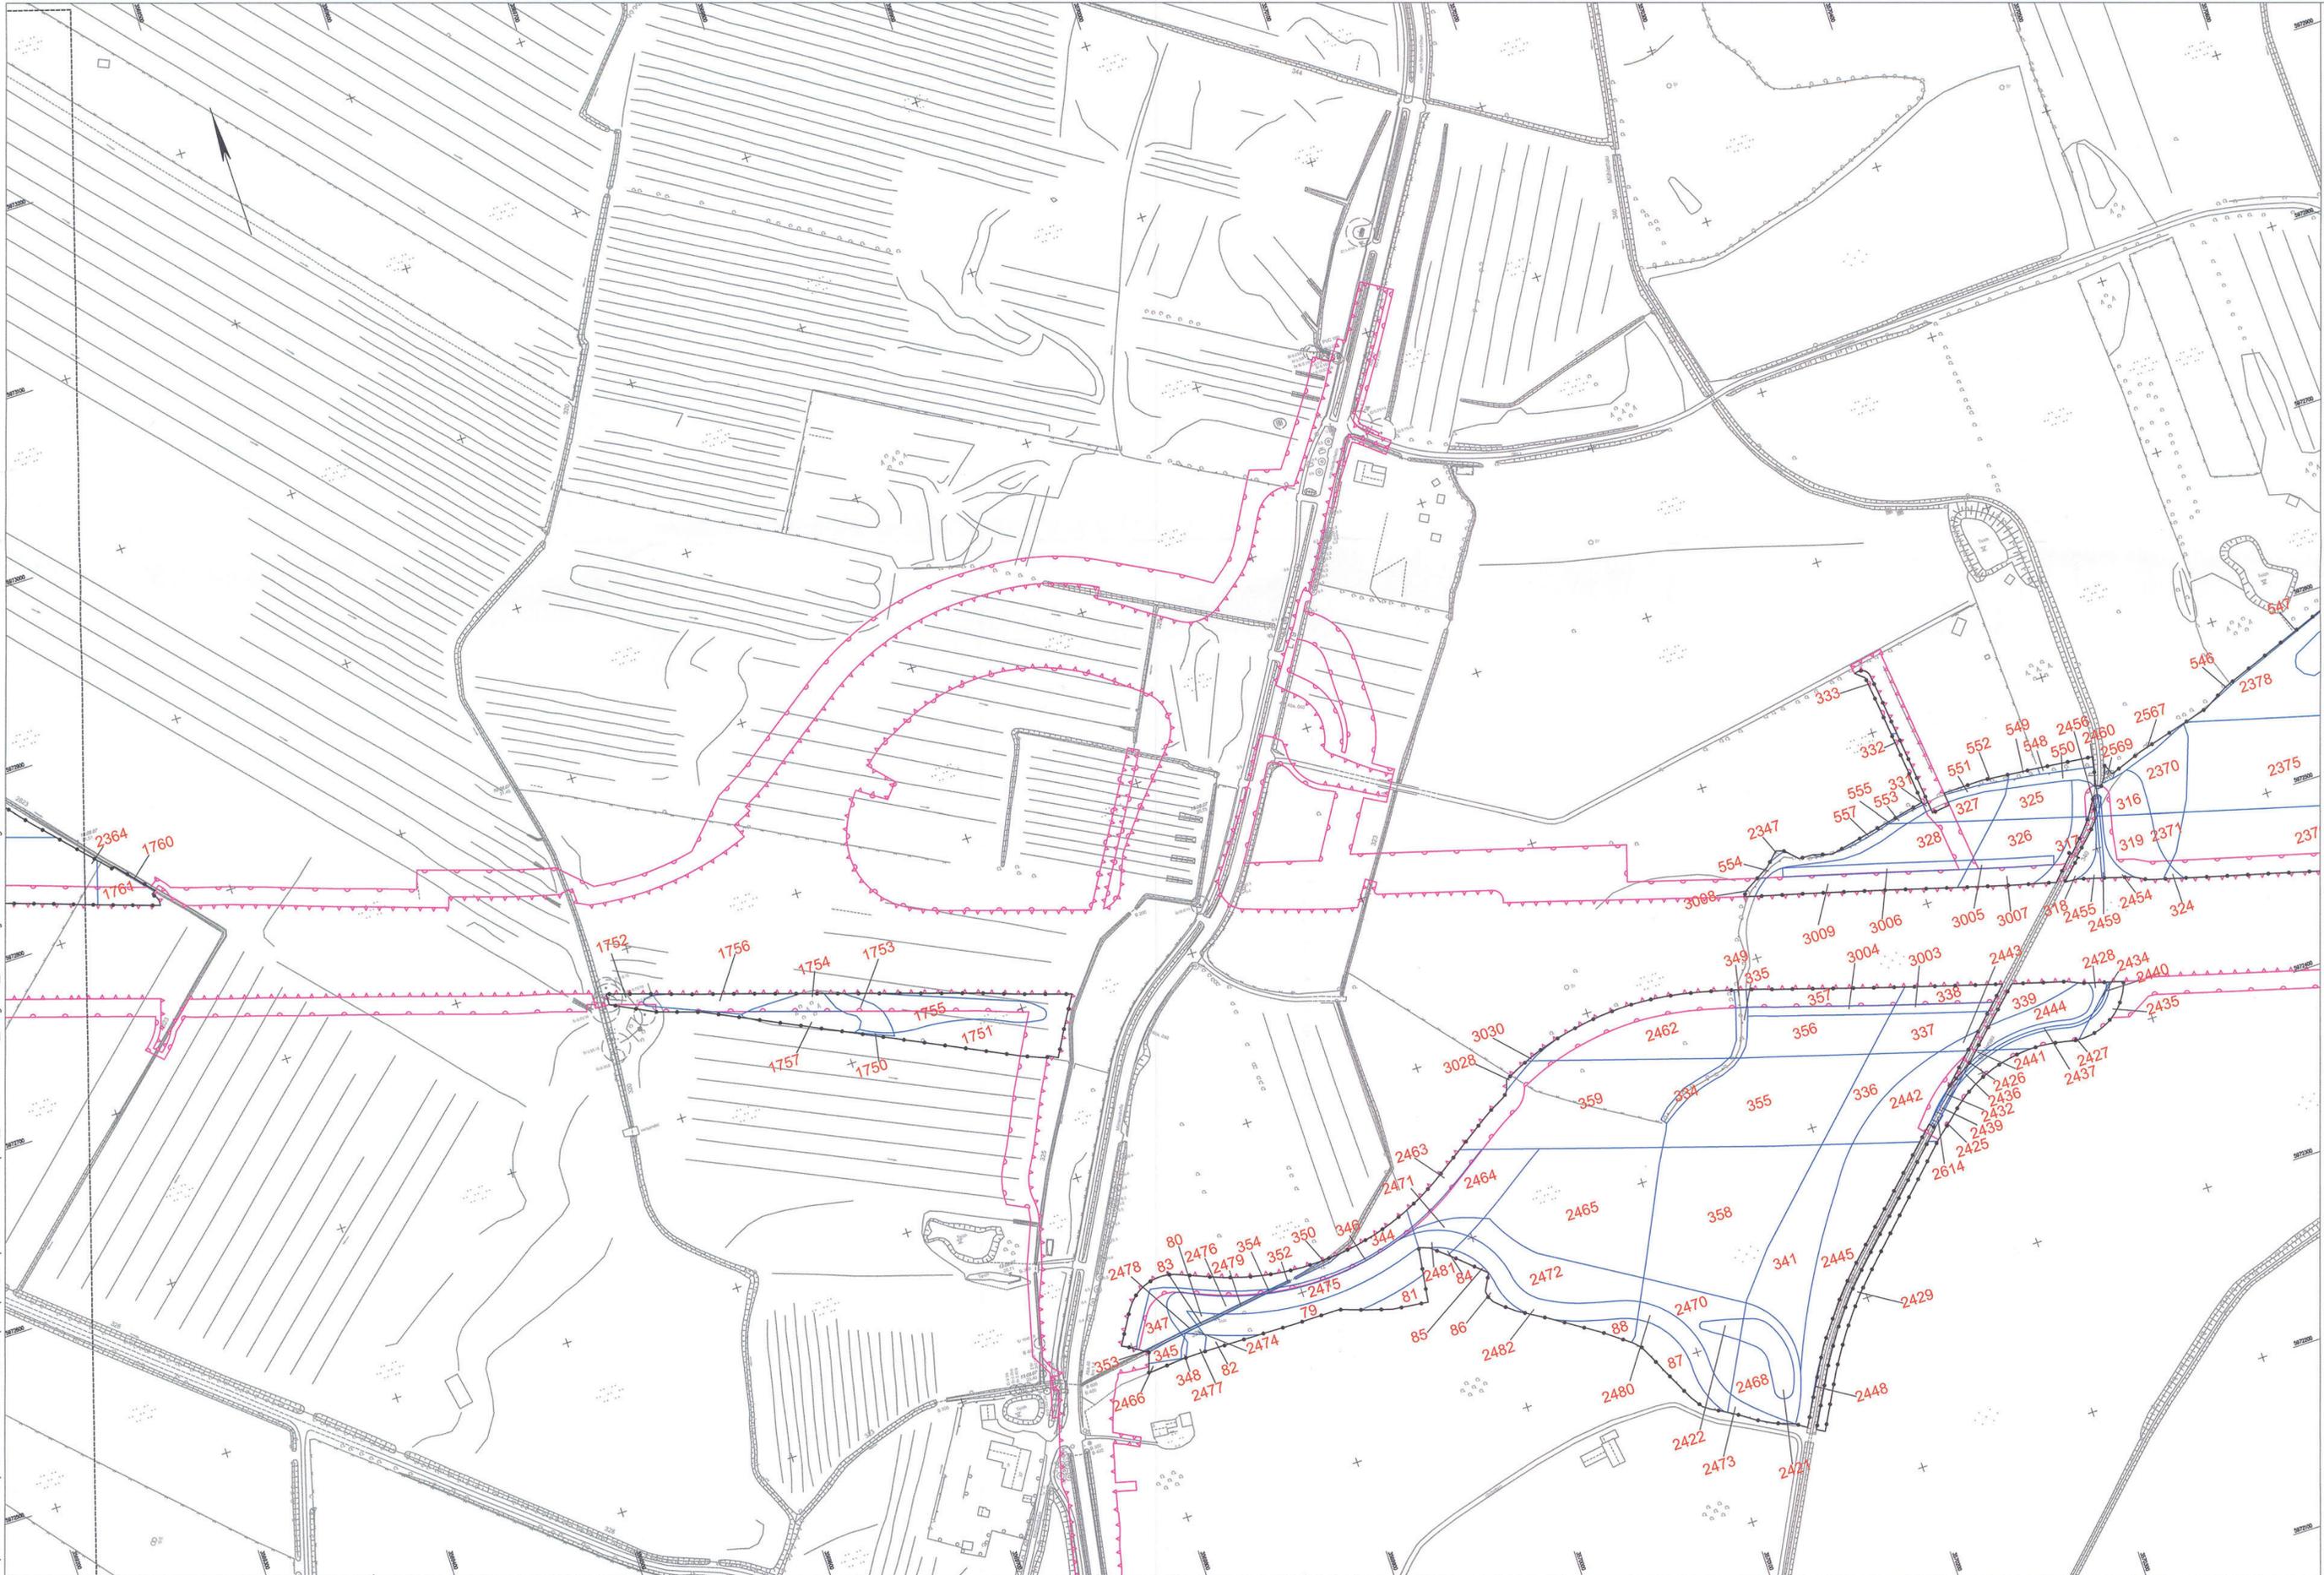

- Zeichenerklärung**
-  Bilanzierungsfläche mit Flächen-ID
 -  Eingriffszone des Vorhabens
 -  baubedingte Beeinträchtigung
 -  Abgrenzung der Kompensationsfläche

Grunddaten hergestellt: 06/2009	Koordinatensystem: Gauß-Krüger	Meridianeckmessung durch: Meridianeckmessung	Koordinatensystem: Gauß-Krüger
aphros Leipzig AG Pferger Straße 17 04103 Leipzig	Aufnahme: 28.04.2009 Feldvergleich: 07.2009 Kartenstand: 18.07.2009	Meridianeckmessung durch: Meridianeckmessung	Aufnahme: 02.08.2007 durch: Dichter / Dittmann

3	neue Bilanzierung	23.09.13	Paß
2	neue Bilanzierung	30.08.13	Paß
1	neue Bilanzierung	30.12.11	Paß
Nr.	Art der Änderung	Datum	Name



TGP TROPEN GEODESISCHER PARTNER LANDSCHAFTSARCHITECTUR AN DER UNIVERSITÄT WÜRZBURG DR. GERT WILHELM, M.Sc. in Landschaftsarchitektur www.tropen-geo.de	1121_1121	Datum	Name
	bestellt	06/2009	Stefan Leichter
	gezeichnet	06/2009	Paß
	geprüft	06/2009	Gondan

 MERKEL INGENIEUR CONSULT Ingeieurgesellschaft mbH Postfach 10 15 000 • 39104 Magdeburg • Telefon 0391 3400-100 • www.merkel-engineer.de	Datum	Zeichen	
	best.	06/2009	Kilbmann
	gez.	06/2009	Mecklenburg
	gez.	06/2009	Berndtold

Straßenbauverwaltung Land Schleswig - Holstein		Blatt Nr.:	8
Strasse: BAB A 20	Betr.-Amt:	Datum:	Zeichen:
Nichtstr. Ort: Harfenholm			

bearbeitet gezeichnet geprüft	06/2009 06/2009 06/2009	Hildebrandt Hildebrandt Hildebrandt
Neubau der BAB A 20 Nord-West-Umfahrung Hamburg Teil A A 7 bis B206 westlich Wittenborn Bau-Nr.: 16+100.000 bis 34+750.531		Flächennachweis Kompensation Bau-Nr. 22+600.000 - 23+850.000 Maßstab: 1:2.000

Aufgestellt: Landesbetrieb Straßenbau und Verkehr Schleswig - Holstein Niederlassung Lübeck Projektgruppe A20 Lübeck, den 28.06.2009	Blatt: 8 
---	---