

Pass für Maststandort		Mast-Nr.	Masttyp
		65a	T1-38,00
LAGEBESCHREIBUNG			
TK25	1522 - Hollingstedt	Bezugssystem	WGS84 / ETRS89, UTM 32
Rechtswert	Hochwert	Geländehöhe ESP [m ü NHN]	Ansprechpartner vor Ort
32530889,9	6028353,0	66,17	Privat (337)
Landkreis	Gemeinde	Gemarkung	Flurstück
Schleswig-Flensburg	Klein Bennebek	Klein Bennebek; Flur 5	14
SITUATION AM STANDORT			
Hydrogeologische Einheit			
GW-Flurabstand [m u GOK]	(12.01.2015)	kf-Wert [m/s]	
vorhandene Grundwassermessstelle (Bezeichnung)		keine	
Rechtswert	Hochwert	MP-Höhe [m ü GOK]	Geländehöhe [m ü NHN]
Ruhewasserspiegel [m u MP]		Datum:	
verhandene offene Wasserverläufe (Graben, Vorfluter, Gewässer, usw.) / Fließwege			
Straßenrandgraben ca. 300 m südsüdöstlich -- 1 m breit, 0,4 m tief; trocken			
keine weiteren Gräben/Wasserläufen vorhanden -- Flächen mit "Knicken" (Wällen) begrenzt			
Zuständigkeit / Eigentümer / betroffener Wasser- und Bodenverband			
Wasser- und Bodenverband Bennebek			
Abfluss Fließgewässer [l/s]		Datum:	
WASSERHALTUNG			
Möglichkeit der Beseitigung von Niederschlagswasser und Abwässern aus Wasserhaltungsanlagen (dauerhaft und temporär; geeignete untergeordnete Gewässer zur Übergabe von Abwässern, Lage der möglichen Übergabepunkte bzw. Einleitstellen siehe Kartenausschnitt)			
Wasserhaltungsanlage liegt in oder an oberirdischen Gewässern (Gewässer 1. Ordnung)			
nein			
Wasserhaltungsanlage liegt im Zuständigkeitsbereich von Wasser- und Bodenverbänden			
Wasser- und Bodenverband Bennebek			
Wasserhaltungsanlage liegt im Überschwemmungsgebiet (ja / nein)		nein	
Wasserhaltungsanlage liegt in oder auf Deich (ja / nein)		nein	
BEMERKUNGEN / BESONDERHEITEN			
leichte Vernässung des Flurstückes/Fläche infolge Regen bei der Begehung			

Pass für Maststandort	Mast-Nr.	Masttyp
	65a	T1-38,00

FOTOS


Foto 1: geplanter Standort



Foto 2: Straßenrandgraben ca. 300 m südsüdöstlich

Pass für Maststandort	Mast-Nr.	Masttyp
	65a	T1-38,00

KARTENAUSSCHNITT

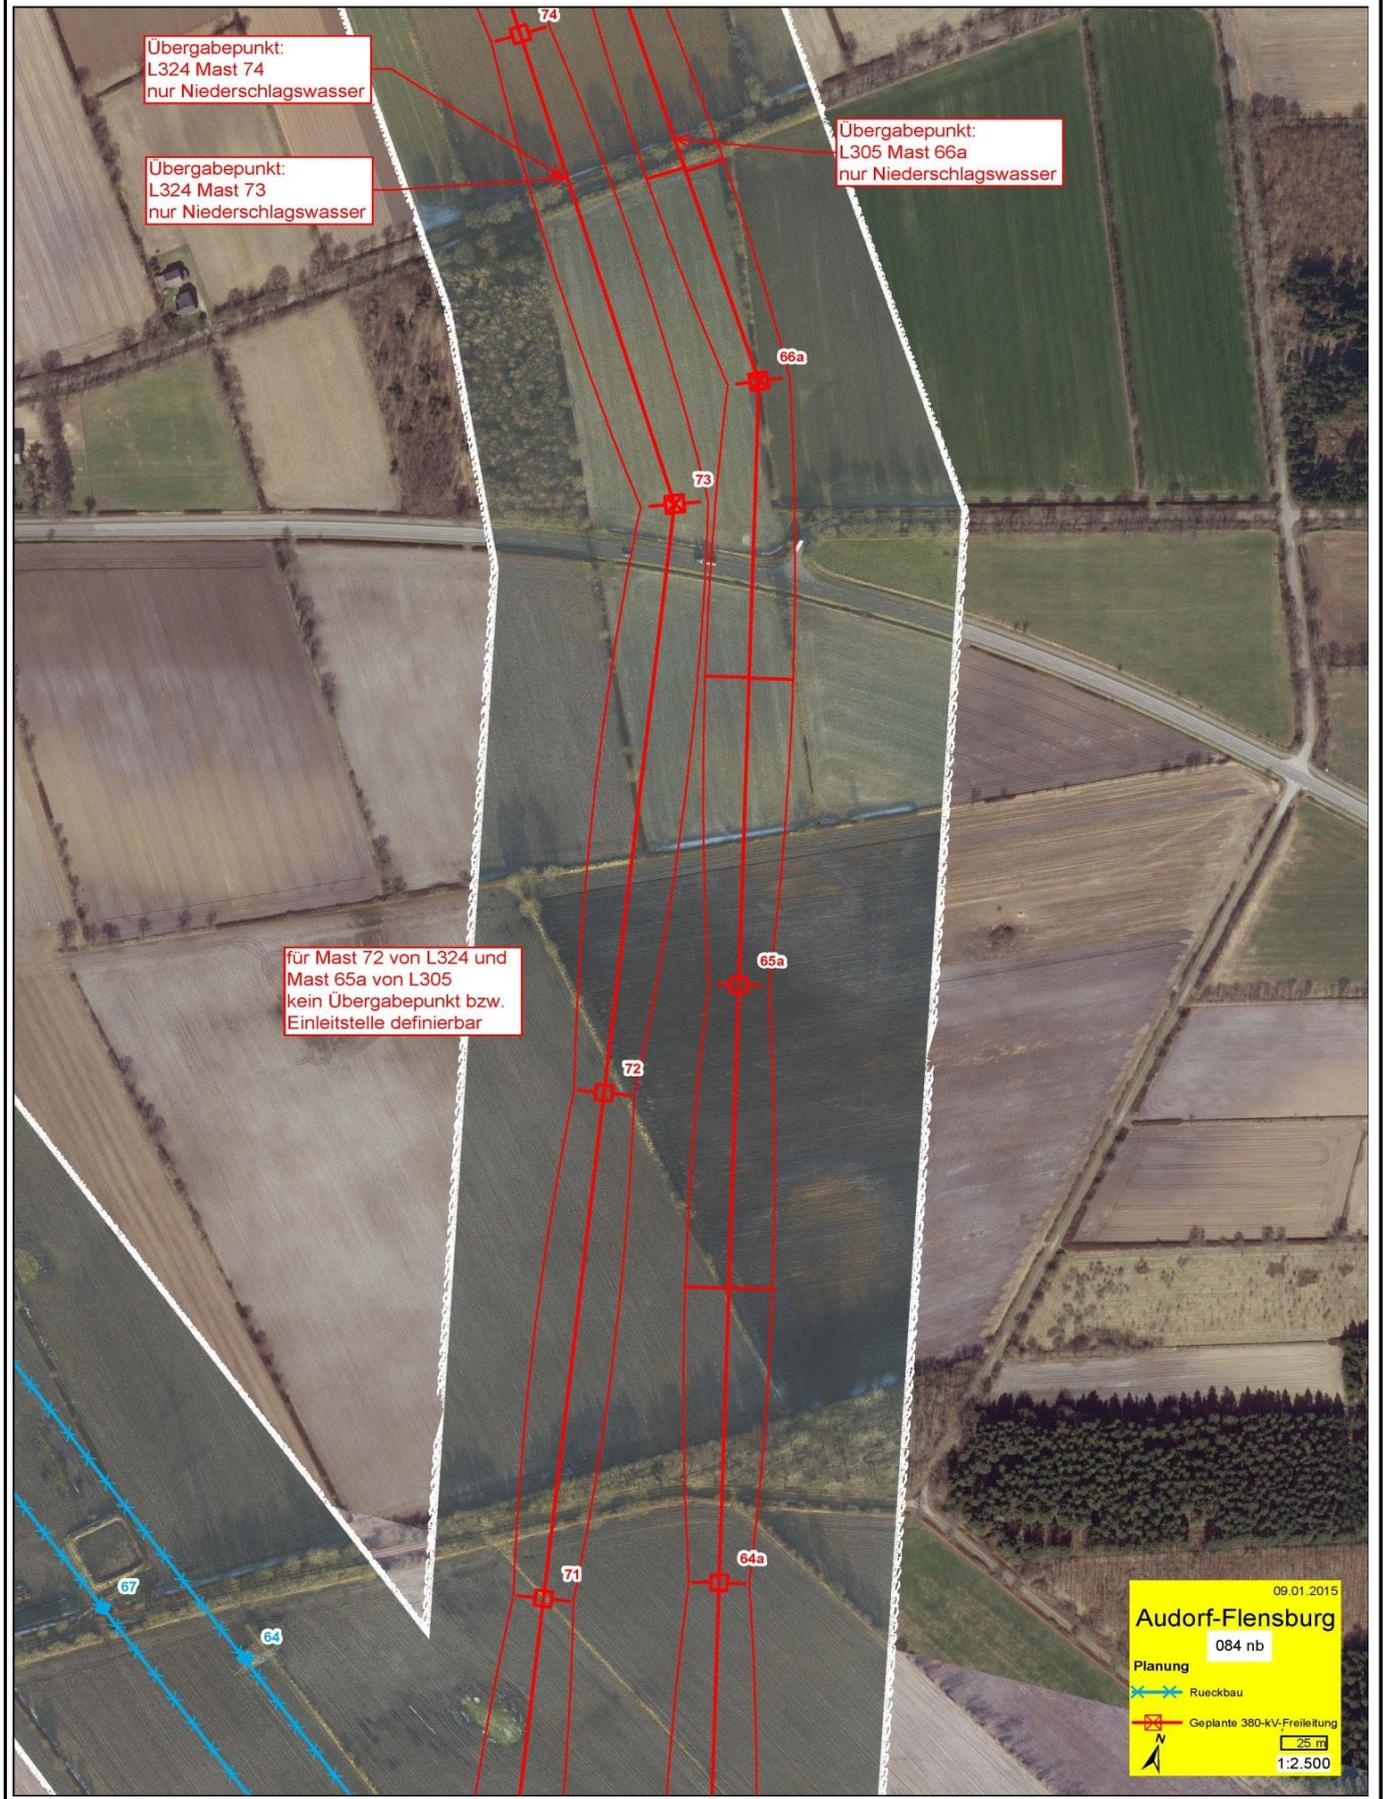

Übergabepunkt:
L324 Mast 74
nur Niederschlagswasser

Übergabepunkt:
L324 Mast 73
nur Niederschlagswasser

Übergabepunkt:
L305 Mast 66a
nur Niederschlagswasser

für Mast 72 von L324 und
Mast 65a von L305
kein Übergabepunkt bzw.
Einleitstelle definierbar

09.01.2015
Audorf-Flensburg
084 nb
Planung
Rueckbau
Geplante 380-kV-Freileitung
N
25 m
1:2.500