

220-kV-Leitung Audorf - Flensburg Nr. 205


Rückbaumaßnahmen

Mast Nr. 050 - Mast Nr. 054

DECKBLATT

- 1 Errichtung der 380-kV-Leitung Audorf-Flensburg/Handewitt, LH-13-324
Portal-Portal, 110-kV-Mitnahme Nr. 102 M05-M17, 110-kV-Mitnahme Nr. 102 M26-M63
- 2 Rückbau der 220-kV-Leitung Audorf-Flensburg, LH-13-205
Rückbau NZZ-Portal

Legende:

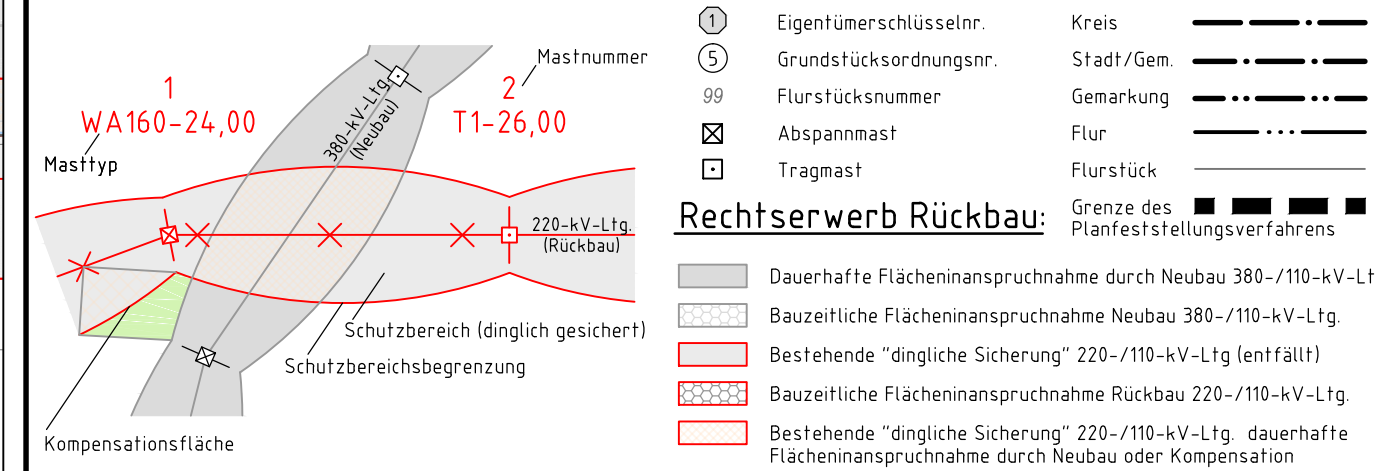

Grenzen:

- Kreis: ---
- Stadt/Gem.: -.-.-
- Gemarkung: ...
- Flur:
- Flurstück: - - - - -

Rechtserwerb Rückbau:

- Dauerhafte Flächeninanspruchnahme durch Neubau 380-/110-kV-Ltg.
- Bauzeitliche Flächeninanspruchnahme Neubau 380-/110-kV-Ltg.
- Bestehende "dingliche Sicherung" 220-/110-kV-Ltg. (entfällt)
- Bauzeitliche Flächeninanspruchnahme Rückbau 220-/110-kV-Ltg.
- Bestehende "dingliche Sicherung" 220-/110-kV-Ltg., dauerhafte Flächeninanspruchnahme durch Neubau oder Kompensation

Planfeststellungsunterlage

Aufgestellt: 25.11.2016
Bayreuth, TenneT TSO GmbH
i.V. Dr. J. J. J. i.A. Dr. J. J. J.

eqos Energie Deutschland GmbH, Wolfenstraße 29, D-88400 Biberach, Leitungsspannung

Maßstab: 1:2000, Einheit: Meter

Nr.	1. Planänderung	23.11.2015	poka	Datum	Name
01	Ungl. Ltg. Nr. 324	21.11.2016	poka	Bearb.	21.11.2016
02	Eigenümer neu	21.11.2016	poka	Gepr.	23.11.2016
Norm: DIN EN 50341-3-4: 01/2011					
Fachbereich TL					
Tennet Taking power further					

Zust: Änderung Datum Name Urspr.:

