


050  
WA140° 27.00

051  
WA140° 27.00

Kreis Nordfriesland  
Gemeinde Bredstedt  
Gemarkung Bredstedt  
Flur 1

Kreis Nordfriesland  
Gemeinde Bordelum  
Gemarkung Bordelum  
Flur 18

Rothacker

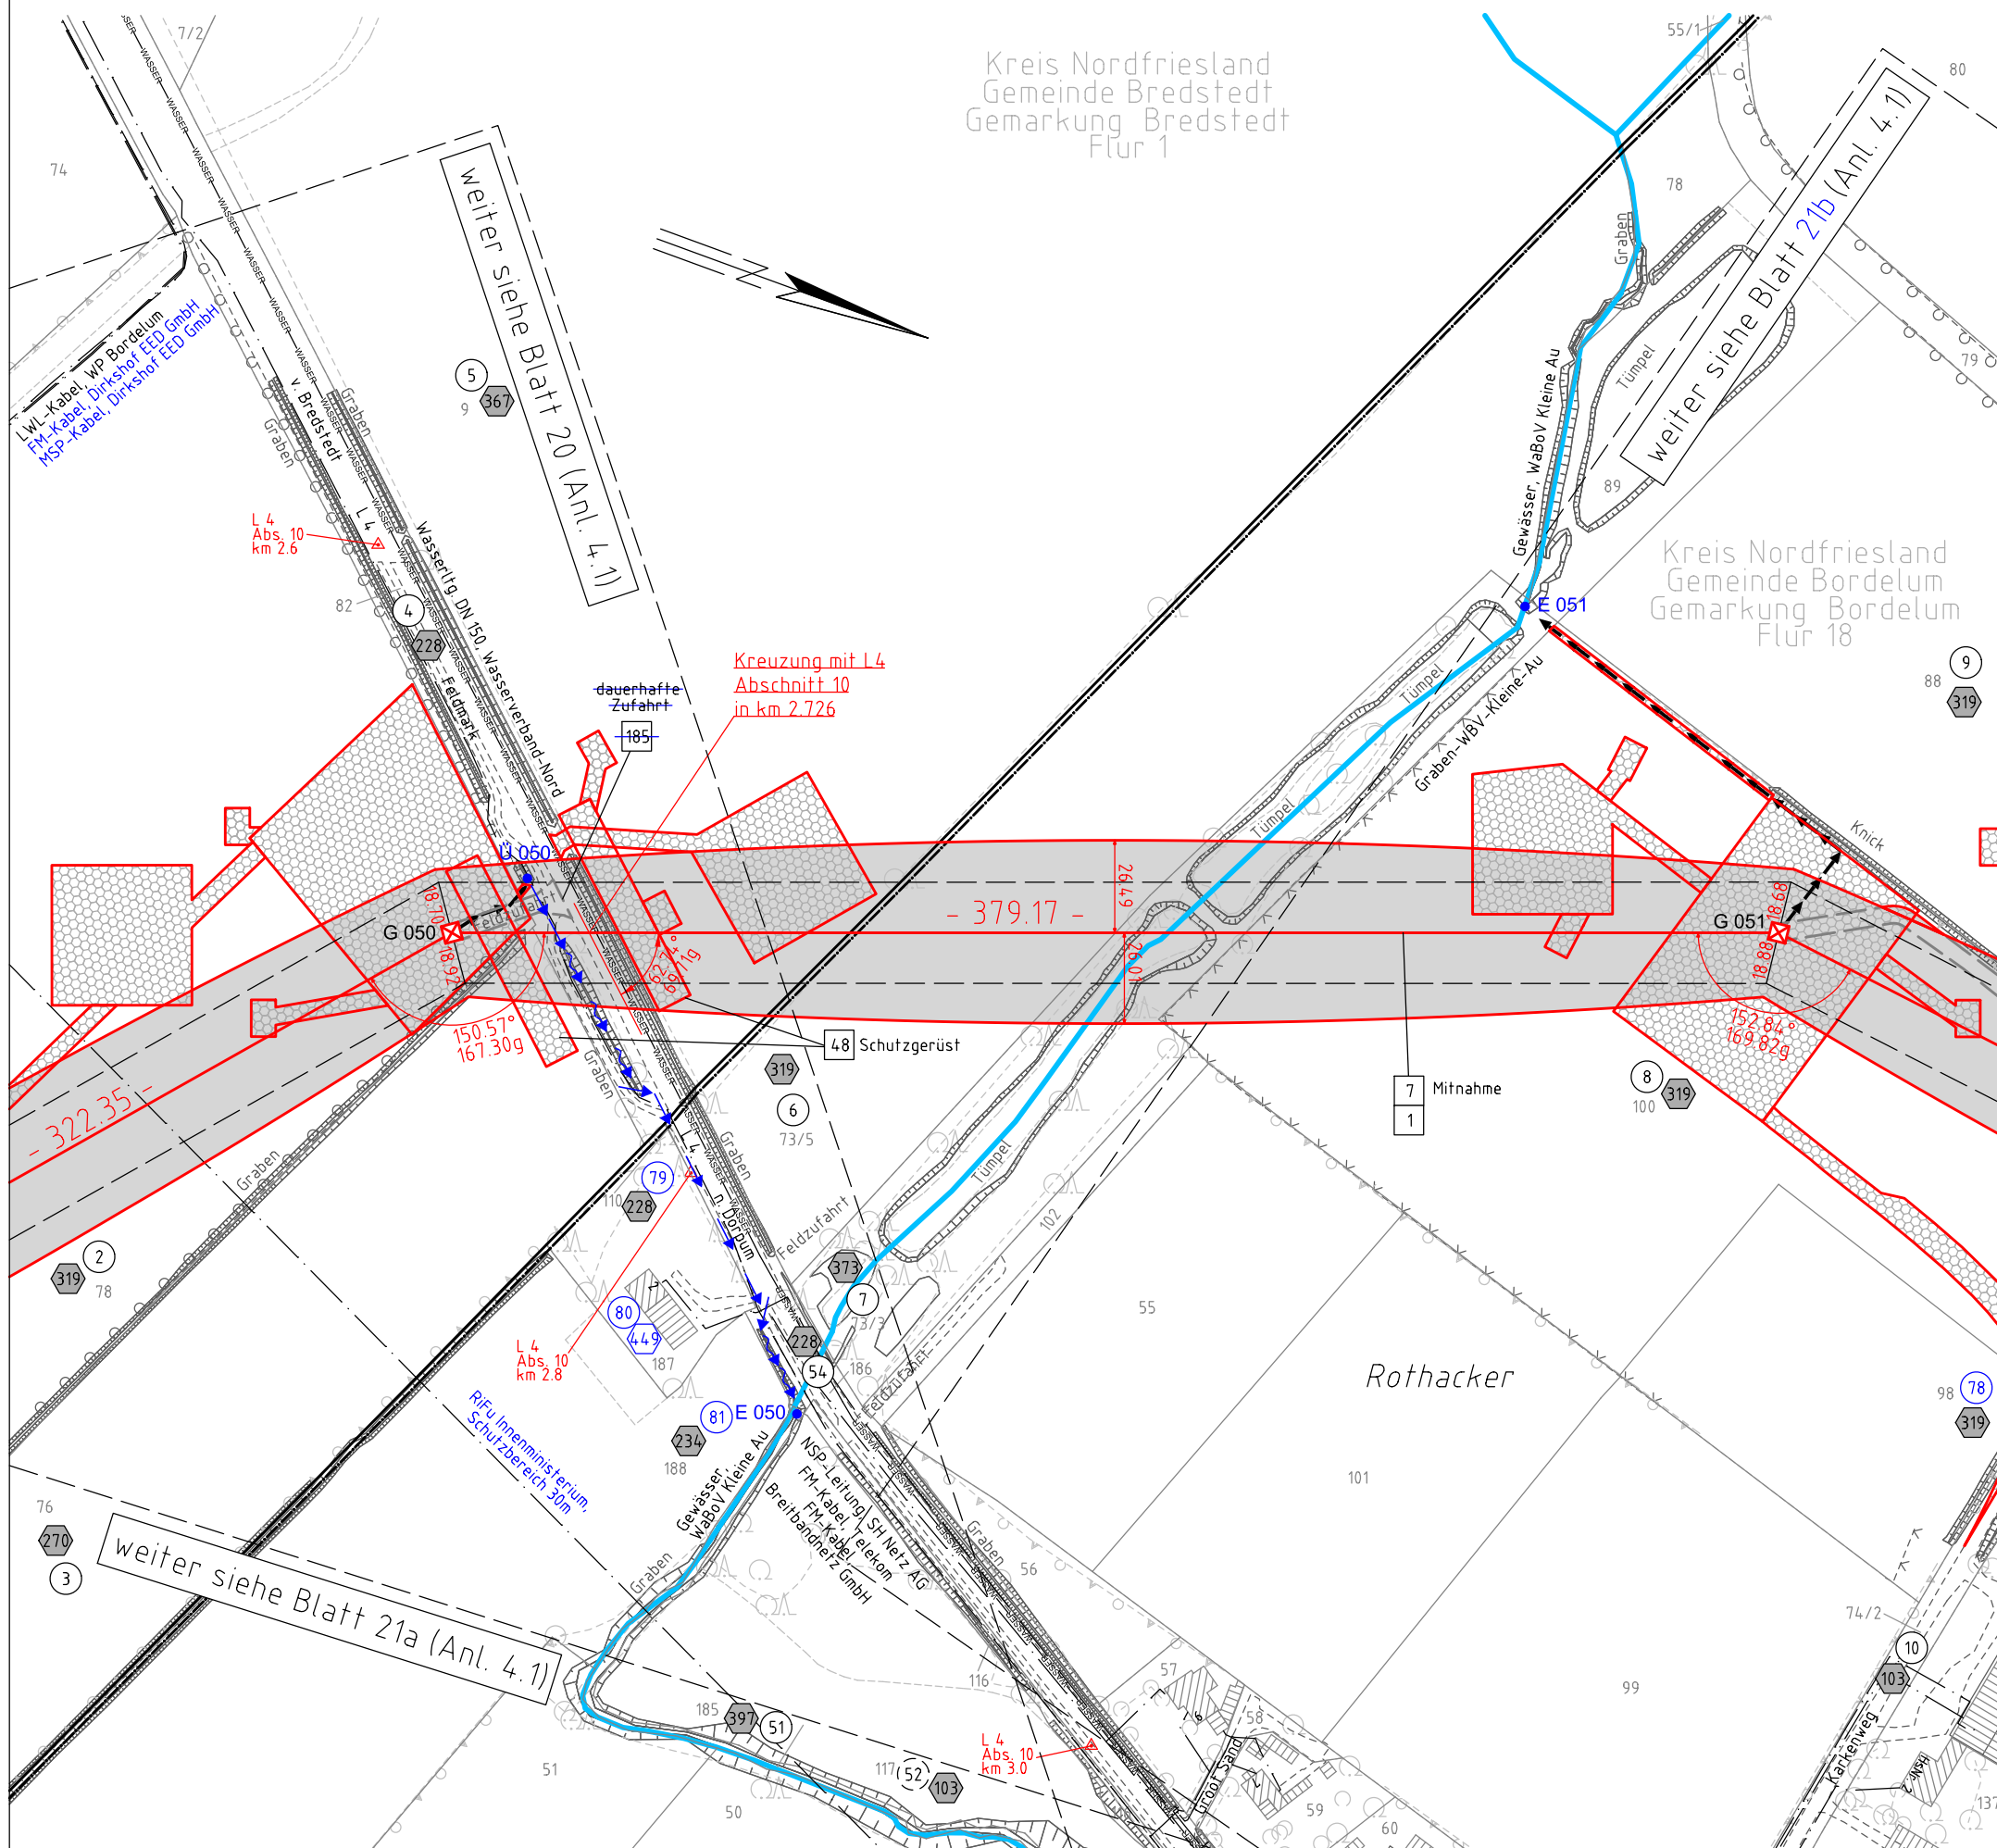

380-kV-Ltg. Husum Nord - Niebüll Ost


LH-13-321

Lage-/Bauwerksplan/  
Grunderwerbsplan

### Deckblatt

Mast Nr. 050 - Mast Nr. 051

#### Legende:

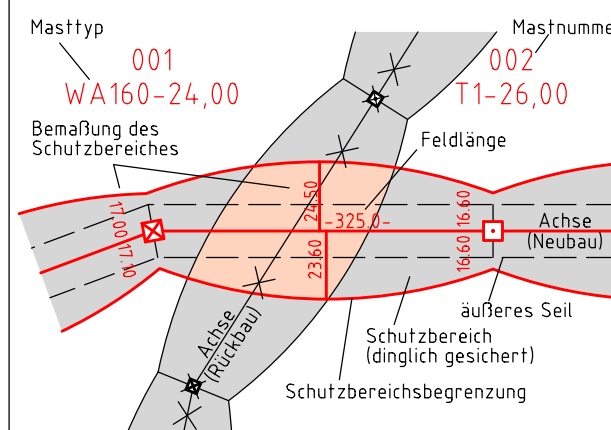

#### Wasserhaltung:

- G 003 Grundwasserentnahmepunkt
- Ü 003 Übergabepunkt
- E 003 Einleitepunkt
- Schlauchleitung, fliegend
- Wasserlauf, verrohrt, benutzt
- Wasserlauf, offen, benutzt

#### Grenzen:

- Kreis
- Stadt/Gem.
- Gemarkung
- Flur
- Flurstück
- Verfahrensgrenze

#### Rechtserwerb:

- dauerhafte Flächeninanspruchnahme durch 380-kV-Ltg. "dingliche Sicherung"
- bauezeitliche Flächeninanspruchnahme durch Neubau 380-kV-Ltg.
- bestehende "dingliche Sicherung" durch 110-kV-Ltg. (entfällt)
- bauezeitliche Flächeninanspruchnahme durch Rückbau 110-kV-Ltg.
- bestehende "dingliche Sicherung" 110-kV-Ltg./dauerhafte Flächeninanspruchnahme durch Neubau
- bauezeitliche Flächeninanspruchnahme durch Provisoriumsportal 110-kV-Ltg.
- Ausbau bestehender Verkehrswege

#### Planfeststellungsunterlage

Aufgestellt	15.01.2016
Bayreuth, TenneT TSO GmbH	
i.V. <i>B. B. B.</i>	i.A. <i>Feuerstein</i>
Brühöfner	Feuerstein
1. Ergänzung Flächen für Bauausführung	08.02.2018 MK
2. Entfernen BW-Nr. 185; Aktual. Versorgetagen	08.02.2018 MK
3. Anpassung Plankopf und Topographie	08.02.2018 MK
Maßstab 1:2000 Einheit Meter	
 imp GmbH im Neyl 18 59823 Arnsberg-Deventrop	
Datum	Name
Bearb. 15.01.2016	Nathusius
Gepr. 15.01.2016	Kiaß
Norm	DIN EN 50341-3-4: 01/2011
Fachbereich TL	
 Taking power further	
Zust.	Änderung Datum Name Urspr.: