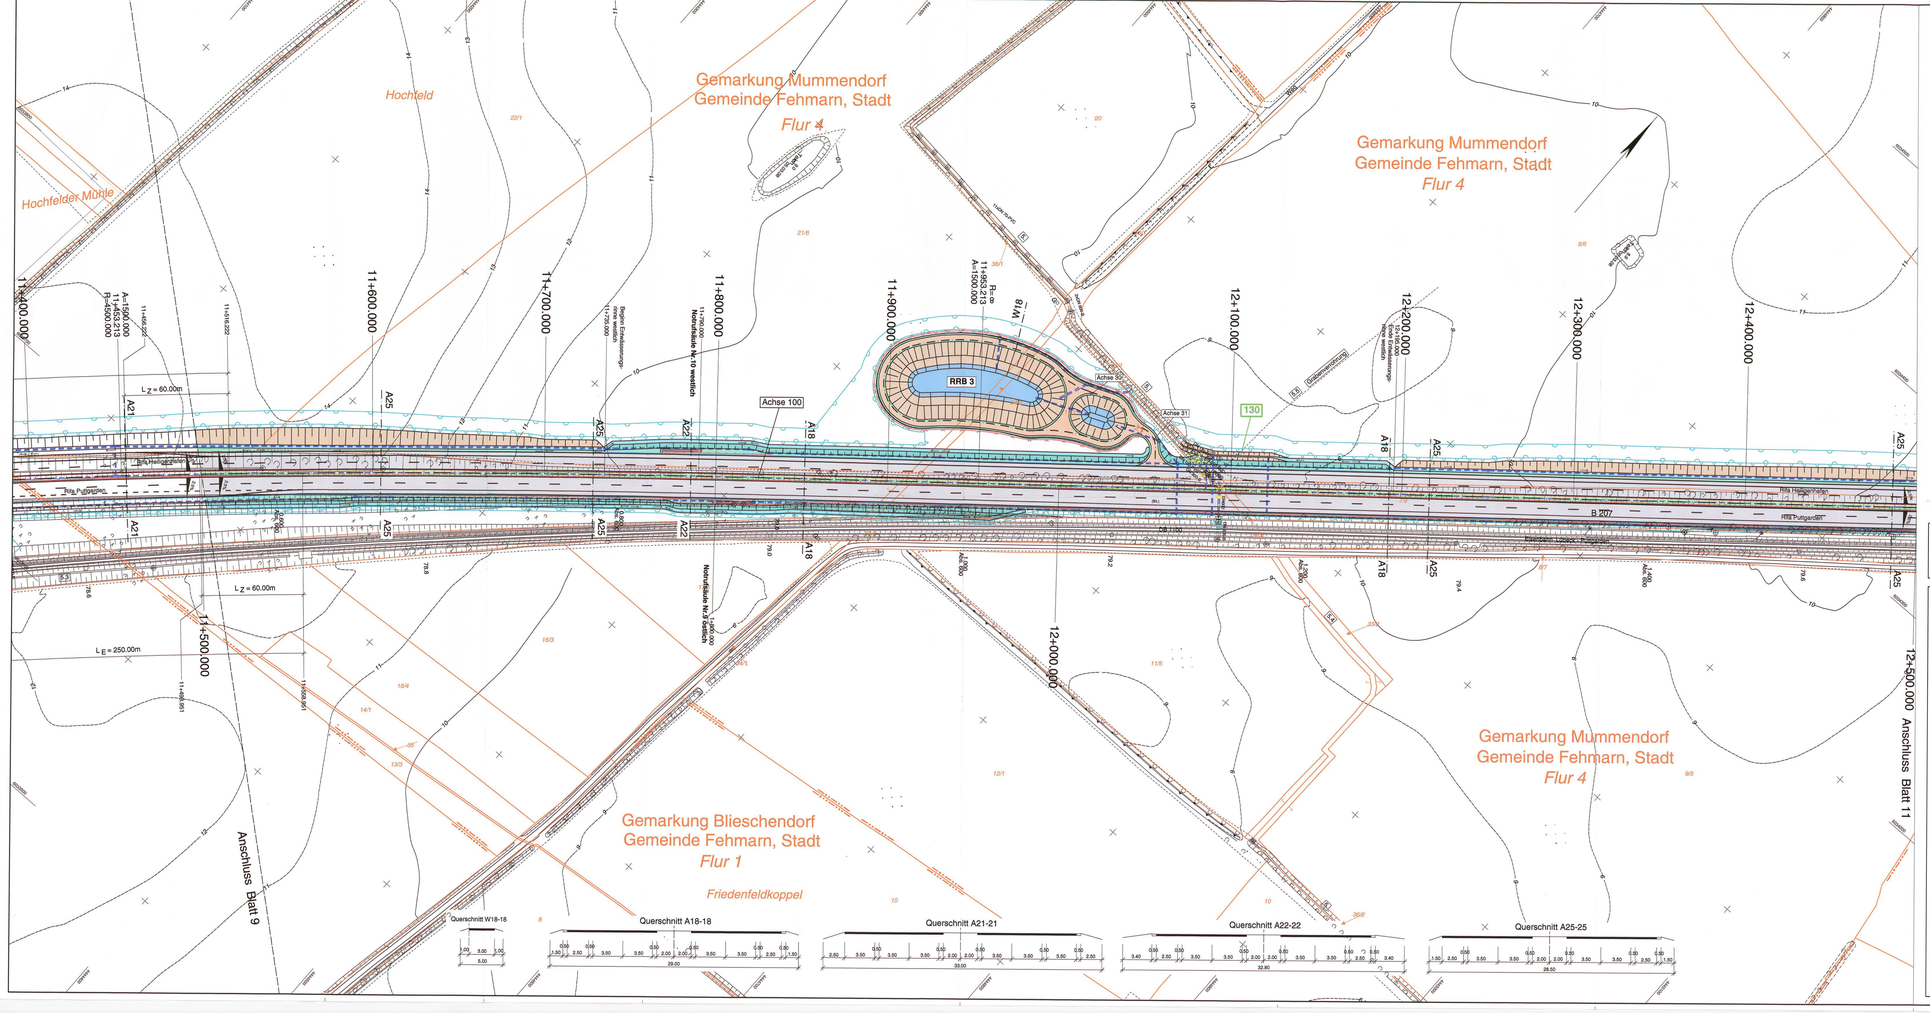

Anmerkung :

Detailangaben zur Entwässerung, Leitungsbestand und Leitungsumverlegung siehe Anlage 5 und Anlage 10.1

Zeichenerklärung

- Dammböschung
- Bankett
- Entwässerungsrinne Standstreifen
- Fahrbahn
- Mittelstreifen (unbefestigt)
- Fahrbahn
- Standstreifen
- Entwässerungsrinne
- Fahrbahn
- Entwässerungsmulde mit Fließrichtung
- Einschnittsböschung
- Gehweg
- Wirtschaftsweg (unbefestigt/befestigt)
- Gewässer
- Verwallung
- Herstellung eines Zaunes
- Wildleitreinrichtung
- Eingriffsgrenze
- Grenze der baubedingten Flächeninanspruchnahme
- passive Schutzeinrichtung
- Fledermausüberflughilfe / Fledermauskleidung
- Lärmschutzwand
- Betonstützwand
- Amphibienspareinrichtung
- Blendschutz
- geplante Entwässerungstg. mit Kontrollschacht
- geplante Voliskammerhaltung mit Schacht
- Neigungsbrechpunkt mit Angabe von Gefälle und Steigung in Prozent, Lage von Straßengrün / Straße und Radfahrweg
- Tiefpunkt / Hochpunkt
- Fahrbahnquerneigung
- 65 lfd.-Nr. aus dem Bauwerksverzeichnis
- Deckenangleichung
- wassergebundene Befestigung
- Geländeangleichung/ Rekultivierung
- Wartungsweg
- Einsteigelilo
- Bodenaustausch
- Baum fällen
- Gebäude/BW Abbruch
- Flurgrenze
- Gemarkungsgrenze
- Gemeindegrenze
- Flurstückgrenze
- geplante V-Ampel
- W Wohnbauflächen
- WA Allgemeines Wohngebiet
- G Gewerbliche Bauflächen
- GE Gewerbegebiet
- GB Sonderbauflächen
- SO Sondergebiet (Schulen Heime,Kleinsiedlungen)
- V Flächen für Versorgung
- MD Kerngebiet,Dorfgebiet, Mischgebiet
- GR Grünfläche

vorh. Kilometrierung der B207

Abschnitt 580 Betriebsstation 0.600 — Abschnittsbereich Betriebsstationierung

Grundplan hergestellt: 06/2008			
aphos Leipzig AG Prager Straße 17 04103 Leipzig	Koordinatensystem: Gauß-Krüger LS 210, Bessel, PD RS 3.0 mit HS 160 Aufnahme: 06.03.2008 Festwegpunkt: 05/2008 Katasterstand: 01/2008		

Nr.	Art der Änderung	Datum	Name
6.	Anpassung Entwässerung	08/2014	Köllmann
5.	Ergänzung Durchlass	08/2014	Köllmann
4.	Anpassung Bauwerksnummern	02/2013	Köllmann
3.	Anpassung der Eingriffsgrenzen und Flächenmanspruchnahme	02/2013	Köllmann
2.	Anpassung Querschnitte A21-21, A22-22 und W18-18	02/2013	Köllmann
1.	neuer Durchlass bei Bau-km 13+300, datumh Vanfangung Neuverlegung Graben 5.	02/2013	Köllmann

Blattübersicht

MECKLENBURGISCHES INGENIEURBÜRO FÜR VERKEHRSBAU GMBH SCHWERIN
Ludwigsluster Chaussee 76 , 19061 Schwerin
Telefon: 03853/5990 Telefax: 03853/877137
gez. Krüger
Geschäftsführer
Schwerin, den 08/2011

	Datum	Zeichen
Bearb.:	08/11	Deuringer
Gez.:	08/11	Bergann
Gepr.:	08/11	Krabbe

Landesbetrieb Straßenbau und Verkehr
Schleswig - Holstein

Straße : B 207
Nächster Ort: Fehmarn

von Abschnitt 580 Betriebsstation 0.476 bis Abschnitt 590 Betriebsstation 1.370
von Abschnitt 590 Betriebsstation 5.070 bis Abschnitt 610 Betriebsstation 9.765

Unterlage Nr. 7
Blatt Nr. 10
Rev.-Nr.

	Datum	Zeichen
bearbeitet		
gezeichnet		
geprüft	08/11	Piehl

Vierstreifiger Ausbau der B 207
zwischen Heiligenhafen und Puttgarden

Bau-km: 0-180.600 bis Bau-km 19+850.000

Lage- und Bauwerksplan
Bau-km 11+500.000 - 12+500.000
Maßstab 1: 1000

Aufgestellt:
Landesbetrieb Straßenbau und Verkehr Schleswig-Holstein
Niederlassung Lübeck
gez. Lüth

Lübeck, den 26.08.2011

Festgestellt mit Planfeststellungsbeschluss vom 31.08.2015, Az. 608 - 553.32 - P 207-174.
Dieser festgestellte Plan ist bestandteil des vorbenannten Beschlusses. Für Angabe der Rechtsgrundlagen und deren Fundstellen wird auf den Planfeststellungsbeschluss verwiesen.
Kiel, den 31.08.2015

Landesbetrieb Straßenbau und Verkehr Schleswig-Holstein
- Planfeststellungsbehörde -

Planfeststellungsunterlage
vom 26.08.2011

Anlage: 7
Blatt: 10

Deckblatt