

089
T+0.0

090
T+2.0



Anlage 11.1
Blatt 23a/49

220-kV-Leitung Audorf - Flensburg Nr. 205


Rückbaumaßnahmen

Mast Nr. 089 - Mast Nr. 090

DECKBLATT

- 1 Errichtung der 380-kV-Leitung Audorf-Flensburg/Handewitt, LH-13-324
Portal-Portal, 110-kV-Mitnahme Nr.102 M05-M17; 110-kV-Mitnahme Nr.102 M28-M63
- 2 Rückbau der 220-kV-Leitung Audorf-Flensburg, LH-13-205
Rückbau M22-Portal

Legende:

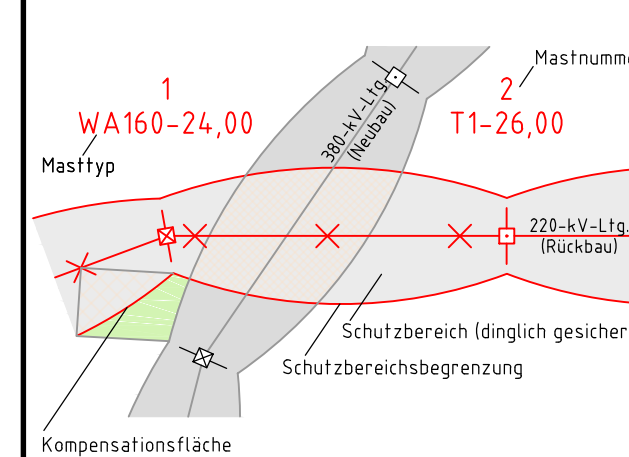

- 1 Eigentümerschlüsselnr.
5 Grundstücksordnungsnr.
99 Flurstücksnummer
Abspannmast
Tragmast
- Kreis
Stadt/Gem.
Gemarkung
Flur
Flurstück
Grenze des Planfeststellungsverfahrens
- Rechtserwerb Rückbau:
- Dauerhafte Flächeninanspruchnahme durch Neubau 380-/110-kV-Ltg.
 - Bauzeitliche Flächeninanspruchnahme Neubau 380-/110-kV-Ltg.
 - Bestehende "dingliche Sicherung" 220-/110-kV-Ltg. (entfällt)
 - Bauzeitliche Flächeninanspruchnahme Rückbau 220-/110-kV-Ltg.
 - Bestehende "dingliche Sicherung" 220-/110-kV-Ltg. dauerhafte Flächeninanspruchnahme durch Neubau oder Kompensation

Planfeststellungsunterlage

Aufgestellt
Bayreuth,
TenneT TSO GmbH

25.11.2016

i.V. *[Signature]* i.A. Dr. *[Signature]*

eqos Energie		Deutschland GmbH Wolfentalstraße 29 D-88400 Biberach Leitungsplanung		Maßstab 1 : 2000	Einheit Meter
01	1. Planänderung	23.11.2015	poka	Datum	Name
02	Eigentümer neu	21.11.2016	poka	Bearb.	21.11.2016
			Gepr.	23.11.2016	lp
			Norm	DIN EN 50341-3-4: 01/2011	
			Fachbereich	TL	
				Tennet Taking power further	
Zust.	Änderung	Datum	Name	Urspr.:	