





-292.52-

ES/LWL mit Vogelschutzmarkern


-312.82-

ES/LWL mit Vogelschutzmarkern


091
A 10...120
DA/

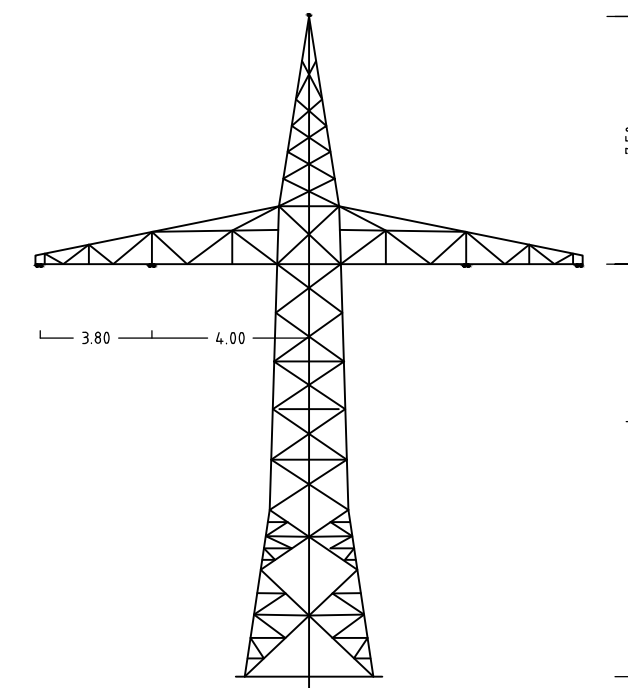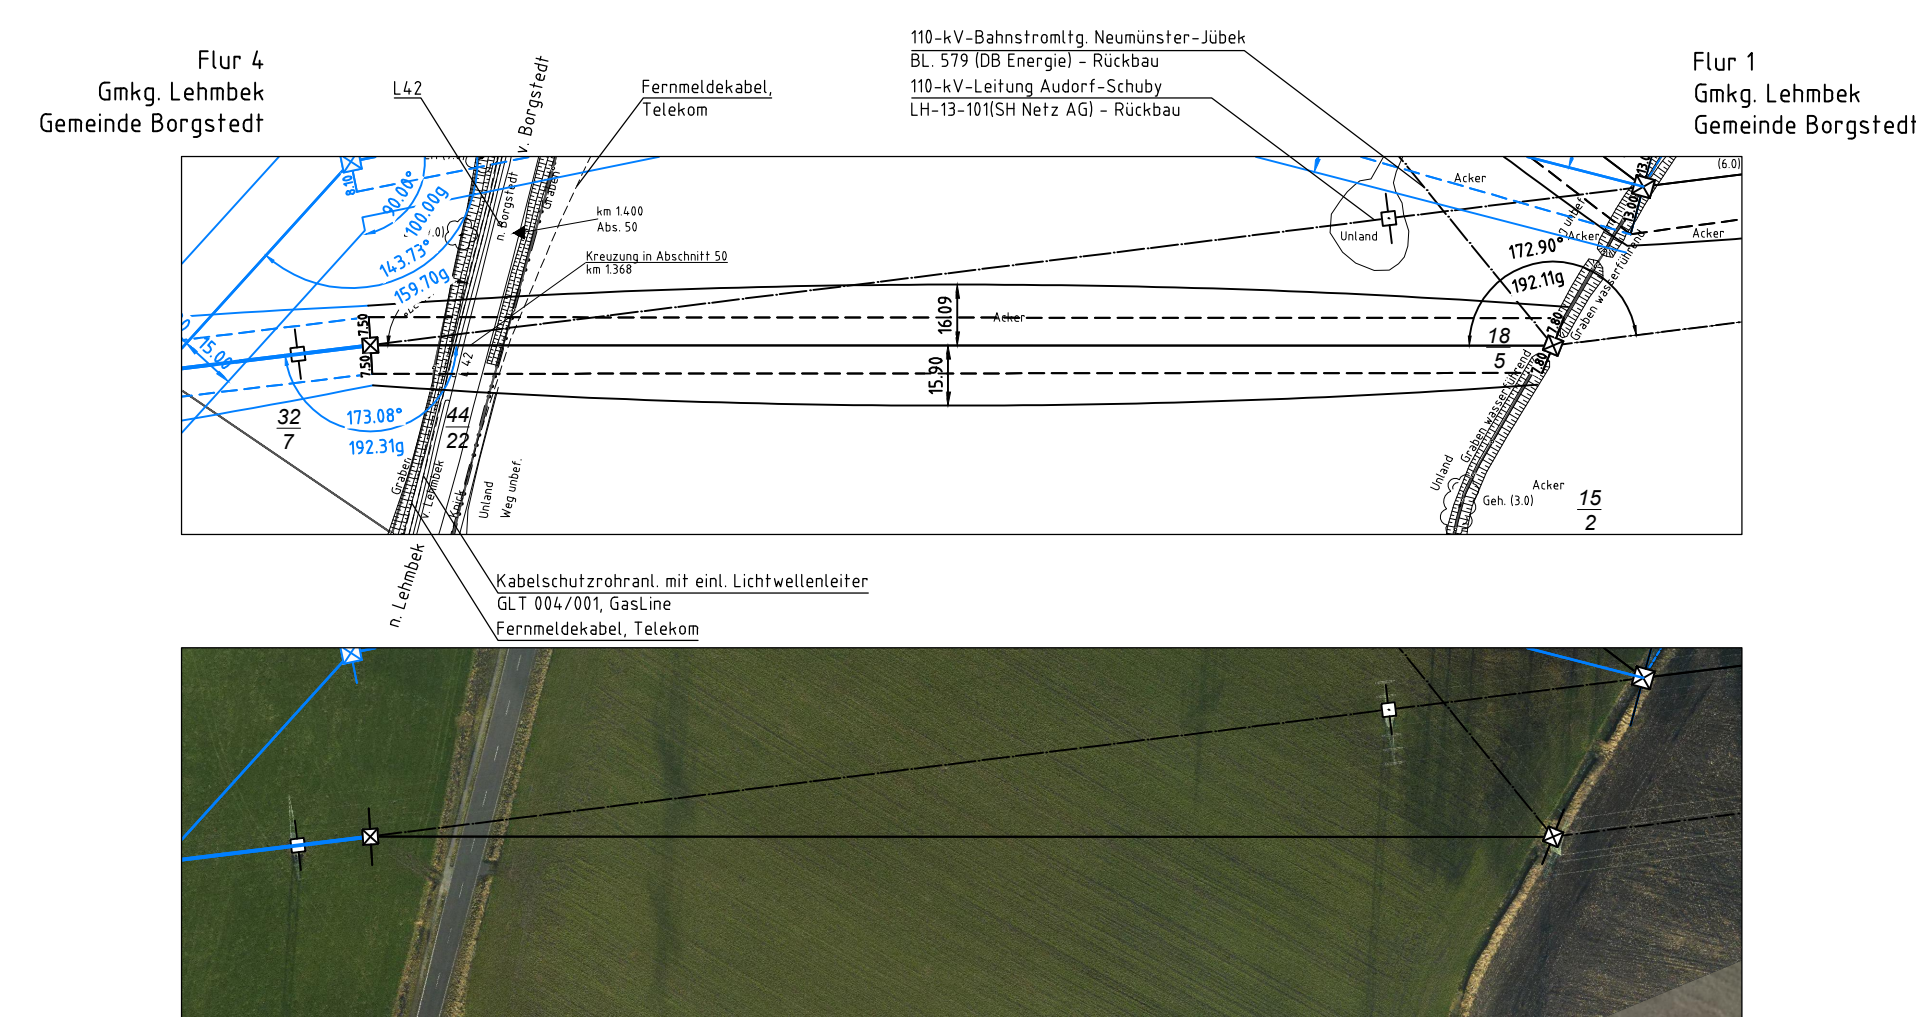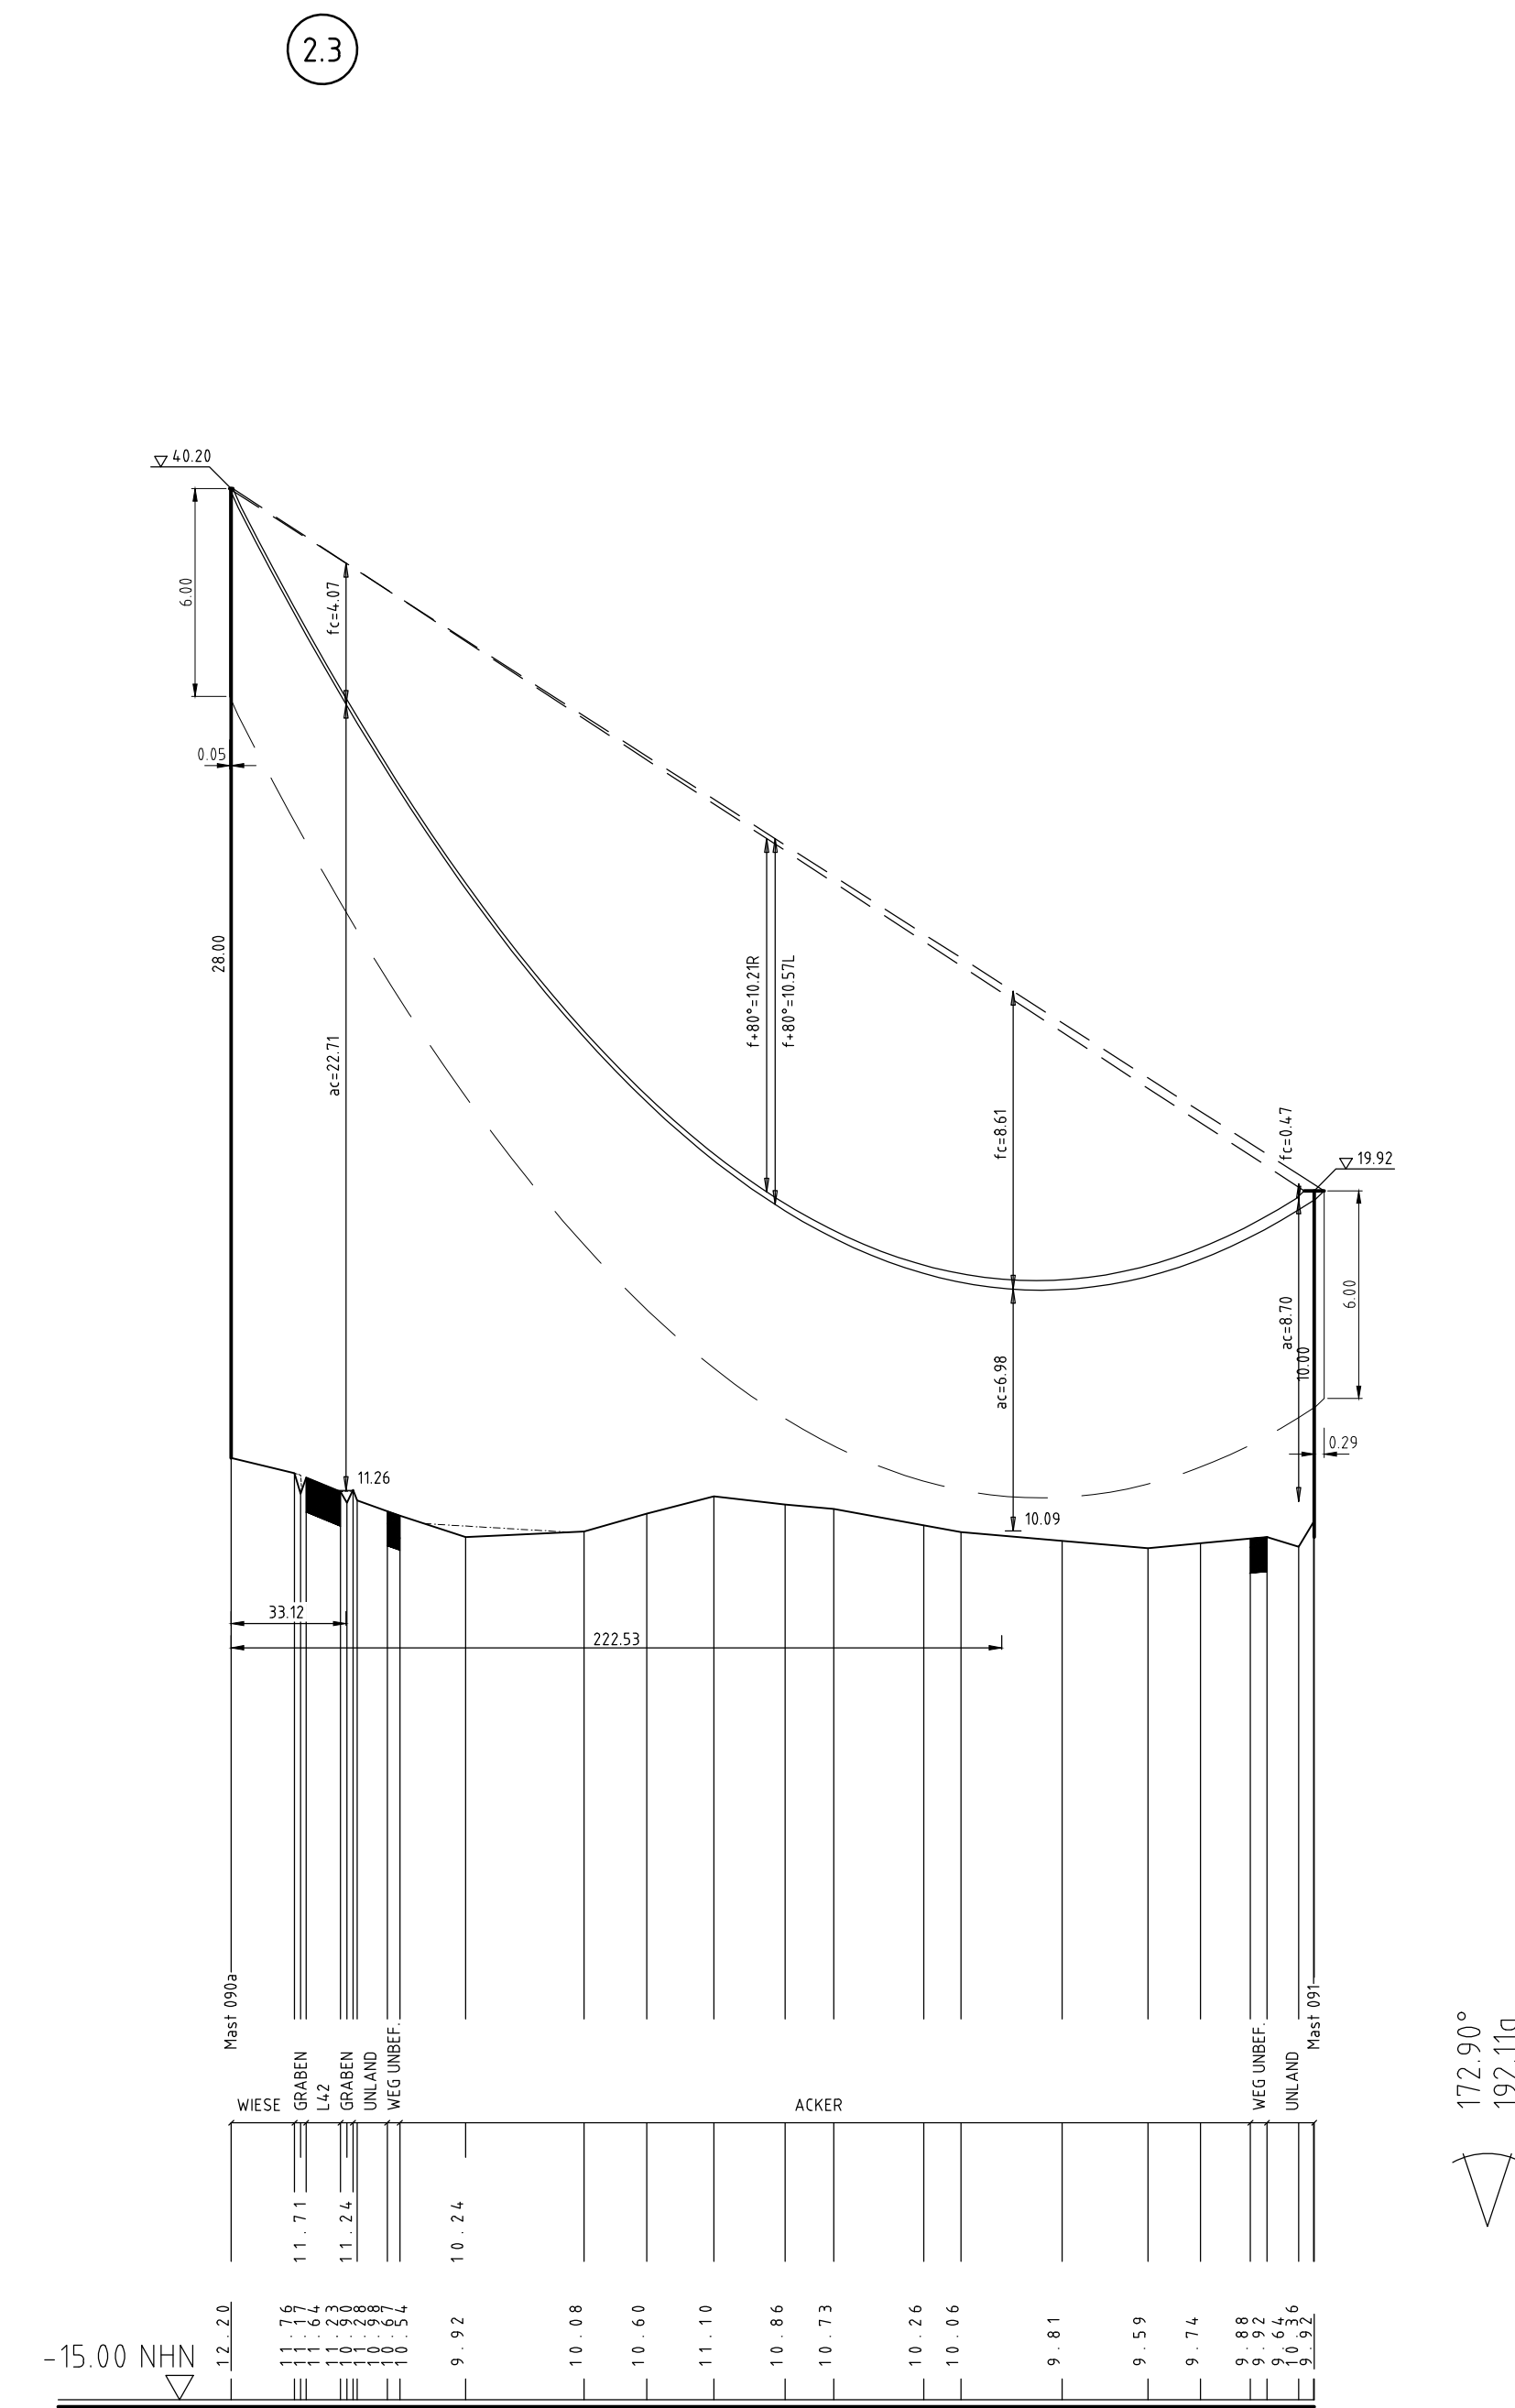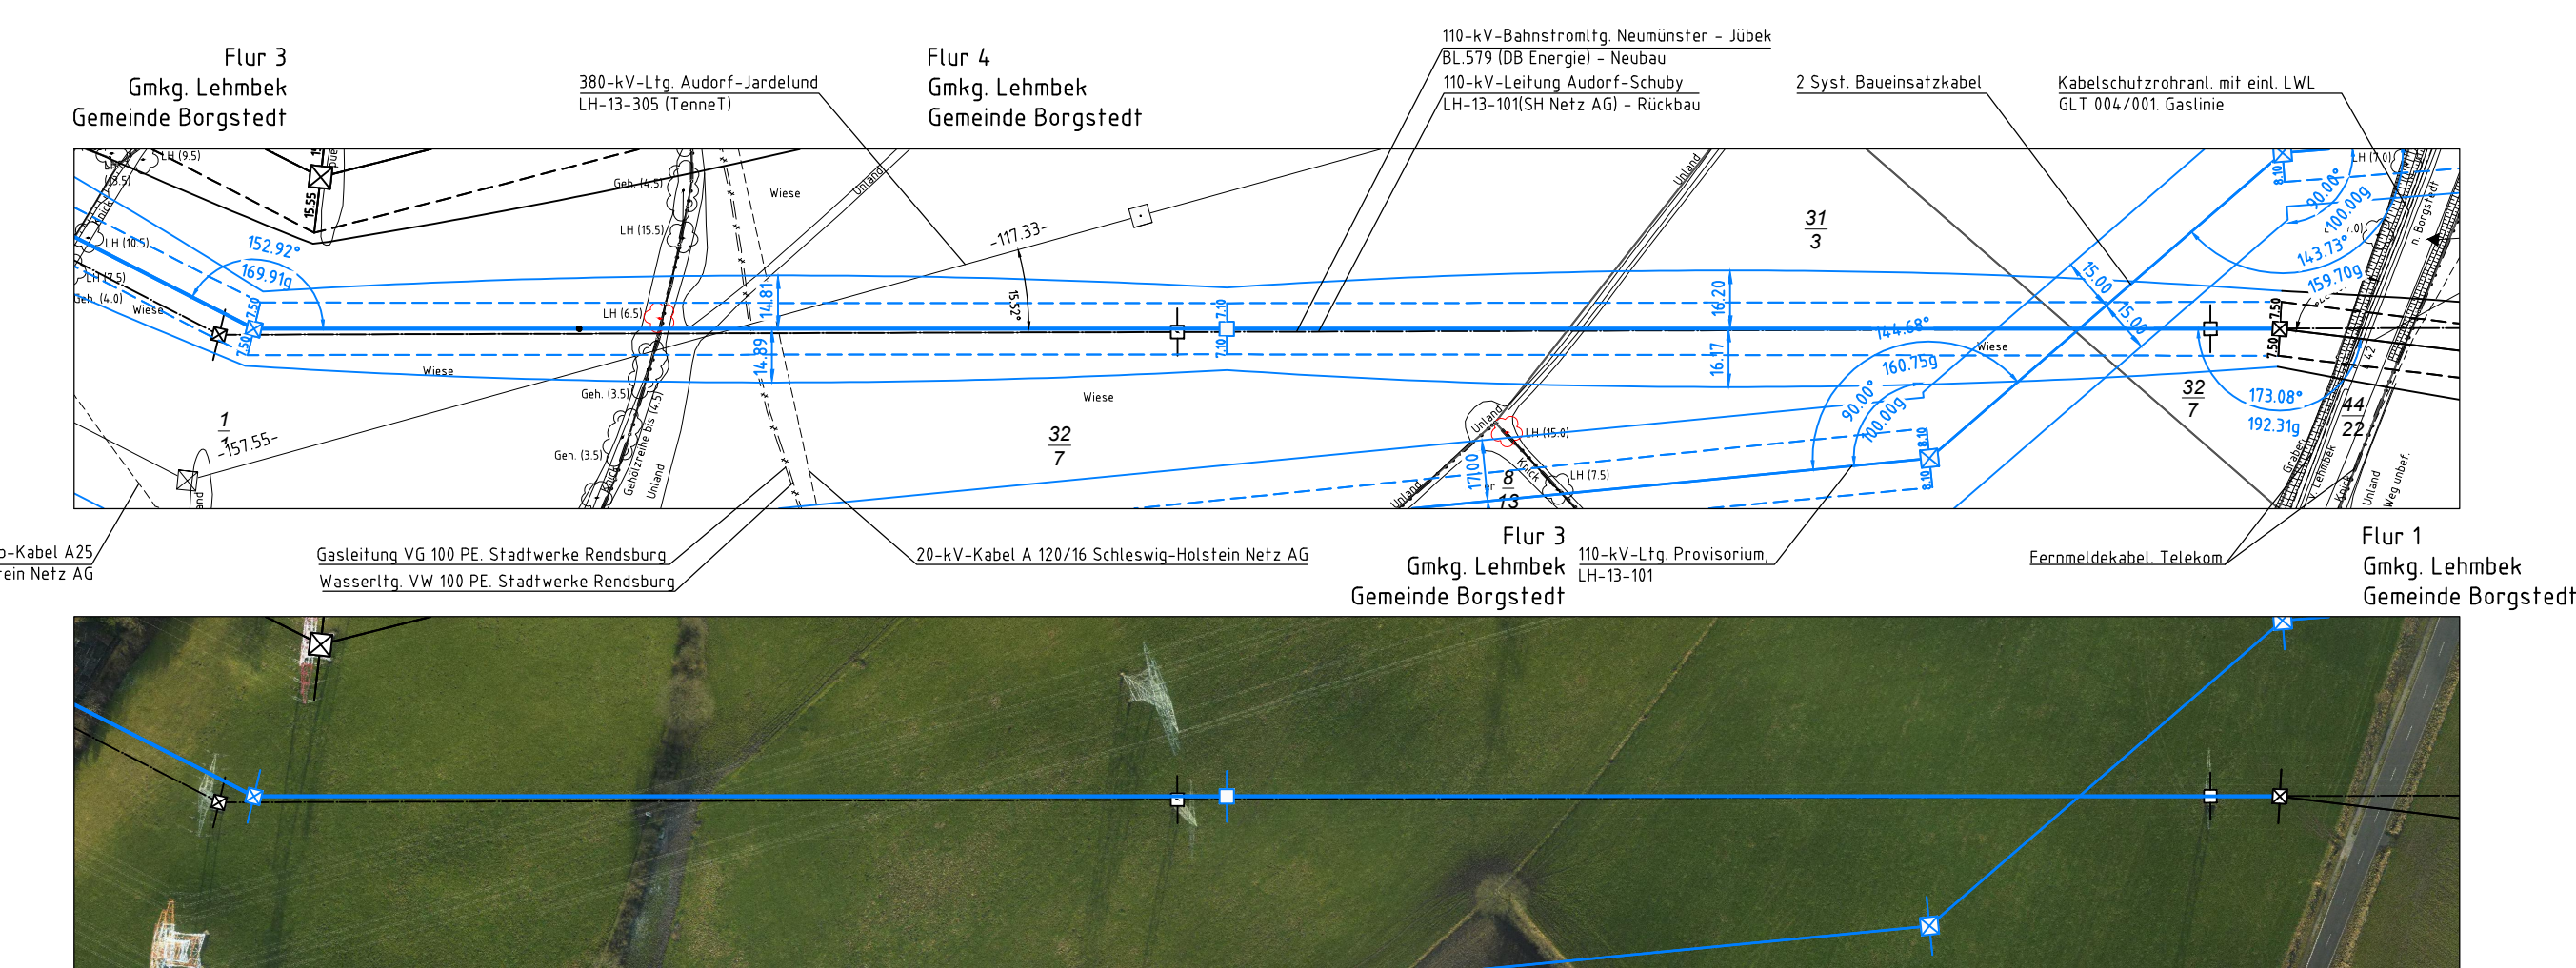

Mast Nr. 91

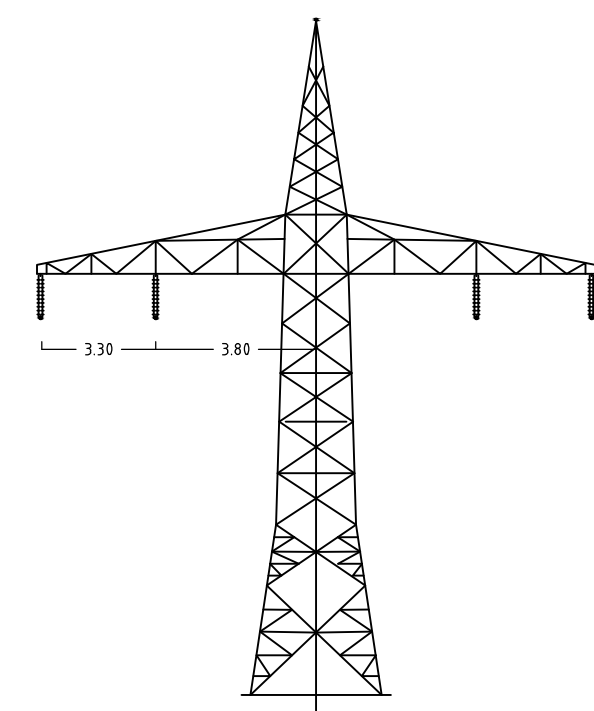

Mast Nr.89a

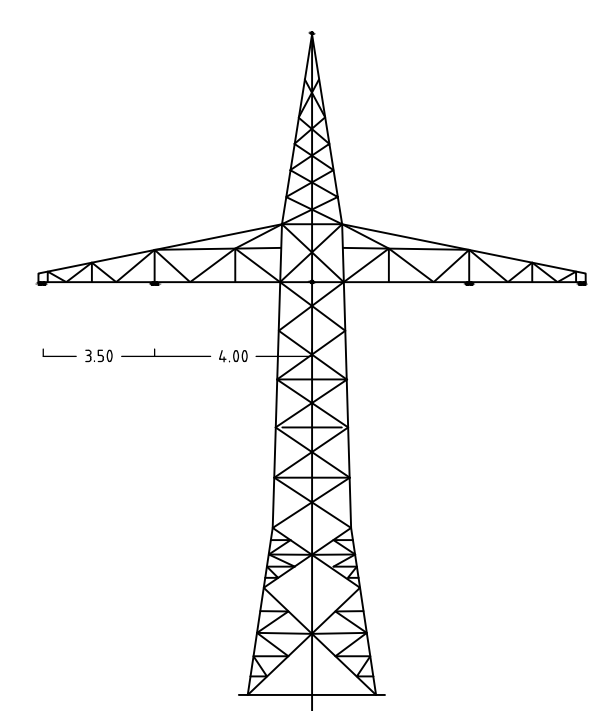

Mast Nr.88a+90a

Anlage 6.1
Blatt 10a/69



380-kV-Ltq. Audorf - Flensburg Nr. 324

Längenprofil

DECKBLATT
Neuplanung

Mast Nr. 088a – Mast Nr. 91 (110-kV-Bahnstromltg. BL.579)

Maßstab der Längen 1 : 2000
 der Höhen 1 : 200

DIN VDE-Bestimmung	DIN EN 50343-1-1, 01/2011 (Einzelzone 2, Windzone 3) 019900 (Mast 088-090a)	
Masttyp	Bauart 86 (Mast 091)	
Belegung	2x 230-AL1/4-5T10, HZS-90,0N/mm ² (Mast 088a - 090a)	
Leiterseil	7x2 384-AL4-5T10-5T16, MCS-52,0N/mm ² (Mast 090a - 091)	
Erdsieil	1x 44-AL1/32-5T16, dhg1, zu 1.5	
Luftkabel/ sonstige Belegung		
Kettlänge	DA + 2,50m (850N), OH + 0,24m (800N)	
Seitliche Überhöhung	7,5 m rechts ----- oder links ----- aufgenommen	

Planfeststellungsunterlage

Aufgestellt
Bayreuth,
TenneT TSO GmbH

i.V. Dr. <i>[Signature]</i>			i.A. Dr. <i>[Signature]</i>		
eQOS Energie Deutsch-Nand GmbH Wolfenstraße 29 D-88400 Biberach Leitingen@e-qos.de			Maßstab 1 : 2000		Einheit Meter
01	1. Planänderung	23.11.2015	geka		
02	2. Planänderung	21.11.2016	geka	Bearb. 03.07.2017	geka
03	Unpl. BL 519	03.07.2017	geka	Gepz. 05.07.2017	poka
Vesselschutz.de.eg 03.07.2017			geka	Norm	DIN EN 50341-1: 01/2011

					Fachbereich TL	
					 Tennet Taking power further	
Zust.	Änderungen	Datum	Name	Ursach.		