Anlage 11.1
Blatt 26/49

220-kV-Leitung Audorf - Flensburg Nr. 205
Rückbaumaßnahmen
Mast Nr. 104 - Mast Nr. 108
DECKBLATT

2 Rückbau der 220-kV-Leitung Audorf-Flensburg, LH-13-205
Rückbau von M22 bis Portal

Legende:

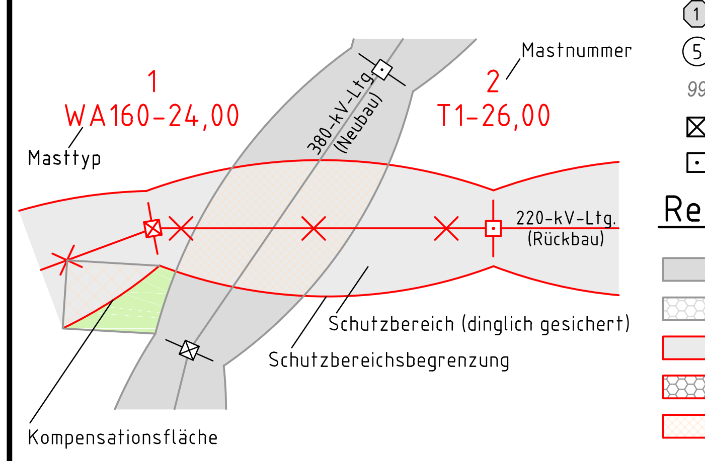

⑴	Eigentümerschlüsselnr.
⑸	Grundstücksordnungsnr.
99	Flurstücksnummer
☒	Abspannmast
⊡	Tragmast

Grenzen:

Kreis
Stadt/Gem.
Gemarkung
Flur
Flurstück
Grenze des Planfeststellungsverfahrens

Rechtserwerb Rückbau:

▨	Dauerhafte Flächeninanspruchnahme durch Neubau 380-/110-kV-Ltg.
▨	Bauzeitliche Flächeninanspruchnahme Neubau 380-/110-kV-Ltg.
🟥	Bestehende "dingliche Sicherung" 220-/110-kV-Ltg (entfällt)
▨	Bauzeitliche Flächeninanspruchnahme Rückbau 220-/110-kV-Ltg.
🟥	Bestehende "dingliche Sicherung" 220-/110-kV-Ltg. dauerhafte Flächeninanspruchnahme durch Neubau oder Kompensation

Planfeststellungsunterlage

Aufgestellt
Bayreuth,
TenneT TSO GmbH

25.11.2016

i.V. D. Jonas
i.A. Dr. Bott

eqos Energie
Deutschland GmbH
Wolfentalstraße 29
D-88400 Biberach
Leitungsplanung

Maßstab 1 : 2000
Einheit Meter

Zust.	Änderung	Datum	Name
01	1. Planänderung	23.11.2015	poka
02	Eigentümer neu	21.11.2016	poka

	Datum	Name
Bearb.	21.11.2016	poka
Gepr.	23.11.2016	lp
Norm	DIN EN 50341-3-4: 01/2011	
Fachbereich TL		

Urspr.: