

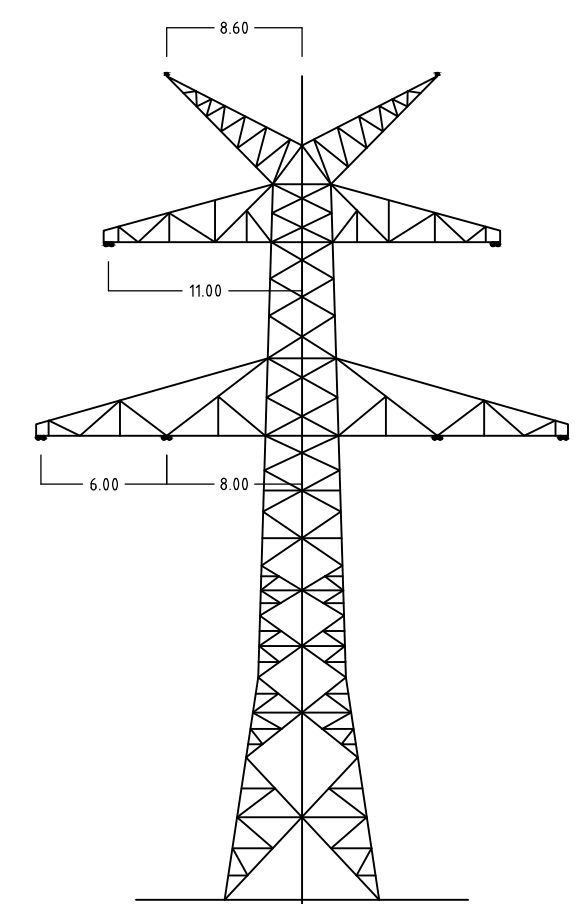
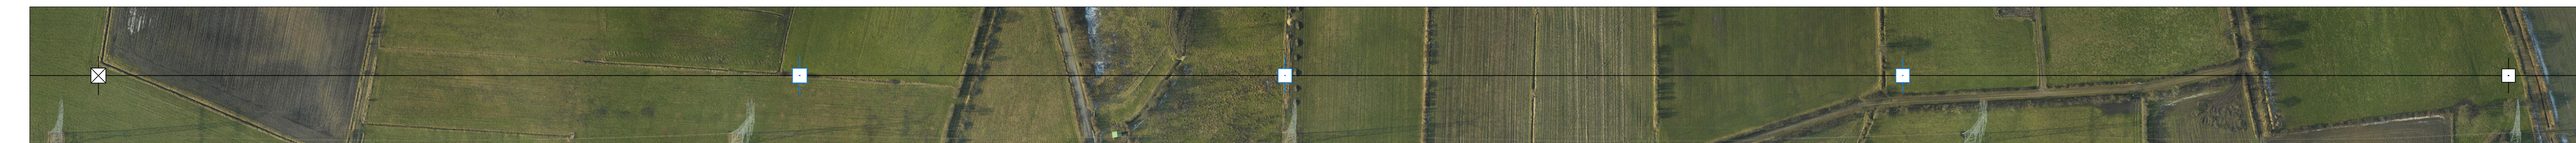



152
T1-47.00
VK/

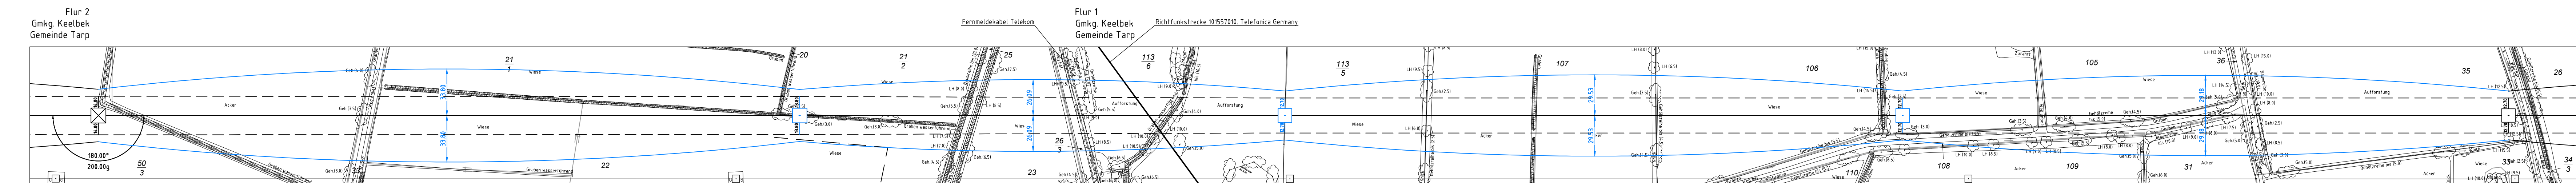

Mast Nr.148

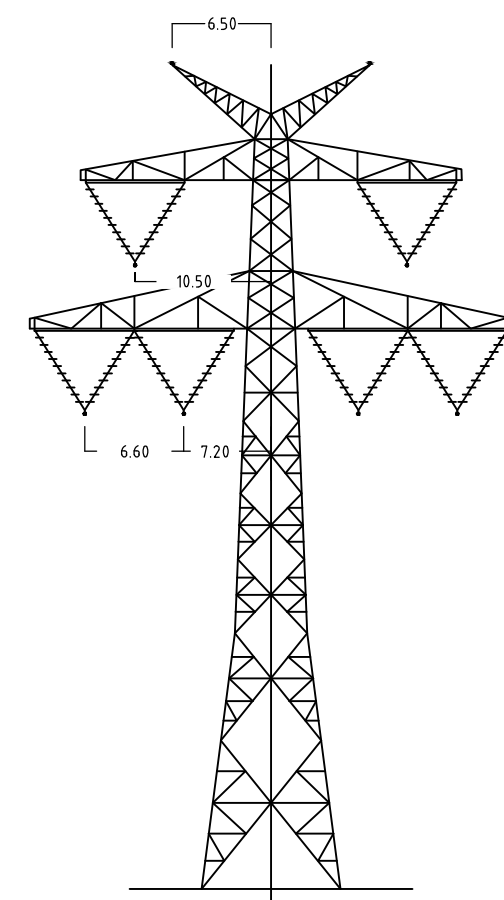

Mast Nr.149

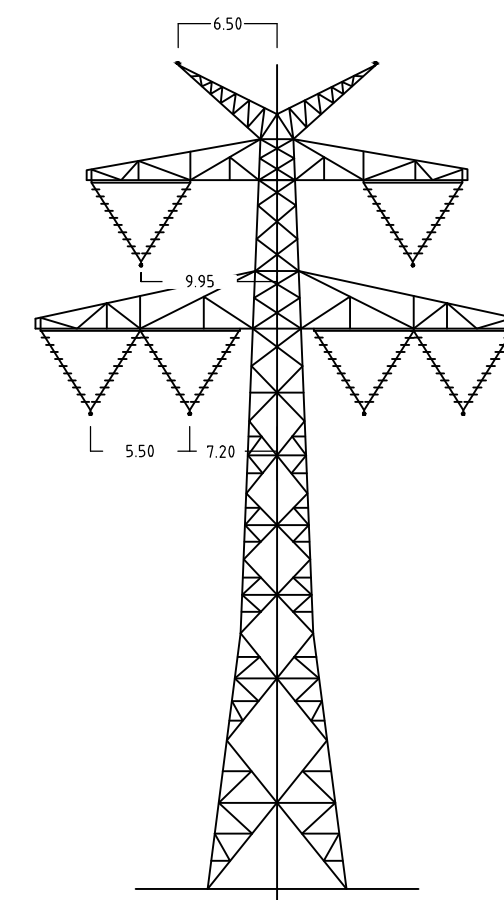

Mast Nr.150-152

Anlage 6.1
Blatt 53/65



380-kV-Ltg. Audorf - Flensburg Nr. 324

Längenprofil DECKBLATT Neuplanung

Mast Nr.148 – Mast Nr. 152

Maßstab der Längen 1 : 2000
 der Höhen 1 : 200

DIN VDE-Bestimmung	DIN EN 50361-3-4: 01/2011 (Erzzone 2, Windzone 3)
Masttyp	D-2-D-20S 3 ZES
Beseilung	
Leiterseil	2x3x4,565-AL/1/2-5T1A, MZS=4,6,0N/mm ²
Erdsseil	
Lufkkabel/ sonstige Belegung	2x LwL äquivalent zu 266-AL/1/34-5T1A, dghl. zu L5
Kettenlänge	380 + v. DA = 6,50m (3000N), VK = 4,70m (1850N)
Seitliche Überhöhung	14,0 m rechts = 14,0 m links = 14,0 m aufgenommen

Planfeststellungsunterlage

Aufgestellt
Bayreuth,
TenneT TSO GmbH

07.07.2017

i.V. <i>D. Jansen</i>		i.A. Dr. <i>B. Jansen</i>	
Deutschland GmbH		Maßstab	Einheit

eqos Energie	Wolffentalstraße 29 D-88400 Biberach Leistungsplanung	1 : 2000	Meter
------------------------	---	----------	-------

01	1. Planänderung	23.11.2015	geka		Datum	Name
02	2. Planänderung	21.11.2016	geka	Bearb.	03.07.2017	geka
03	Umj. M149-M151	03.07.2017	geka	Geor.	05.07.2017	poka

				Norm	DIN EN 50341-3-4: 01/2011
				Fachbereich TL	

[illegible]

Post.	Anderung	Datum	Name	Urspr.:
-------	----------	-------	------	---------