TenneT
Taking power further

220-kV-Leitung Audorf - Flensburg Nr. 205

Rückbaumaßnahmen

Mast Nr. 119 - Mast Nr. 123

DECKBLATT

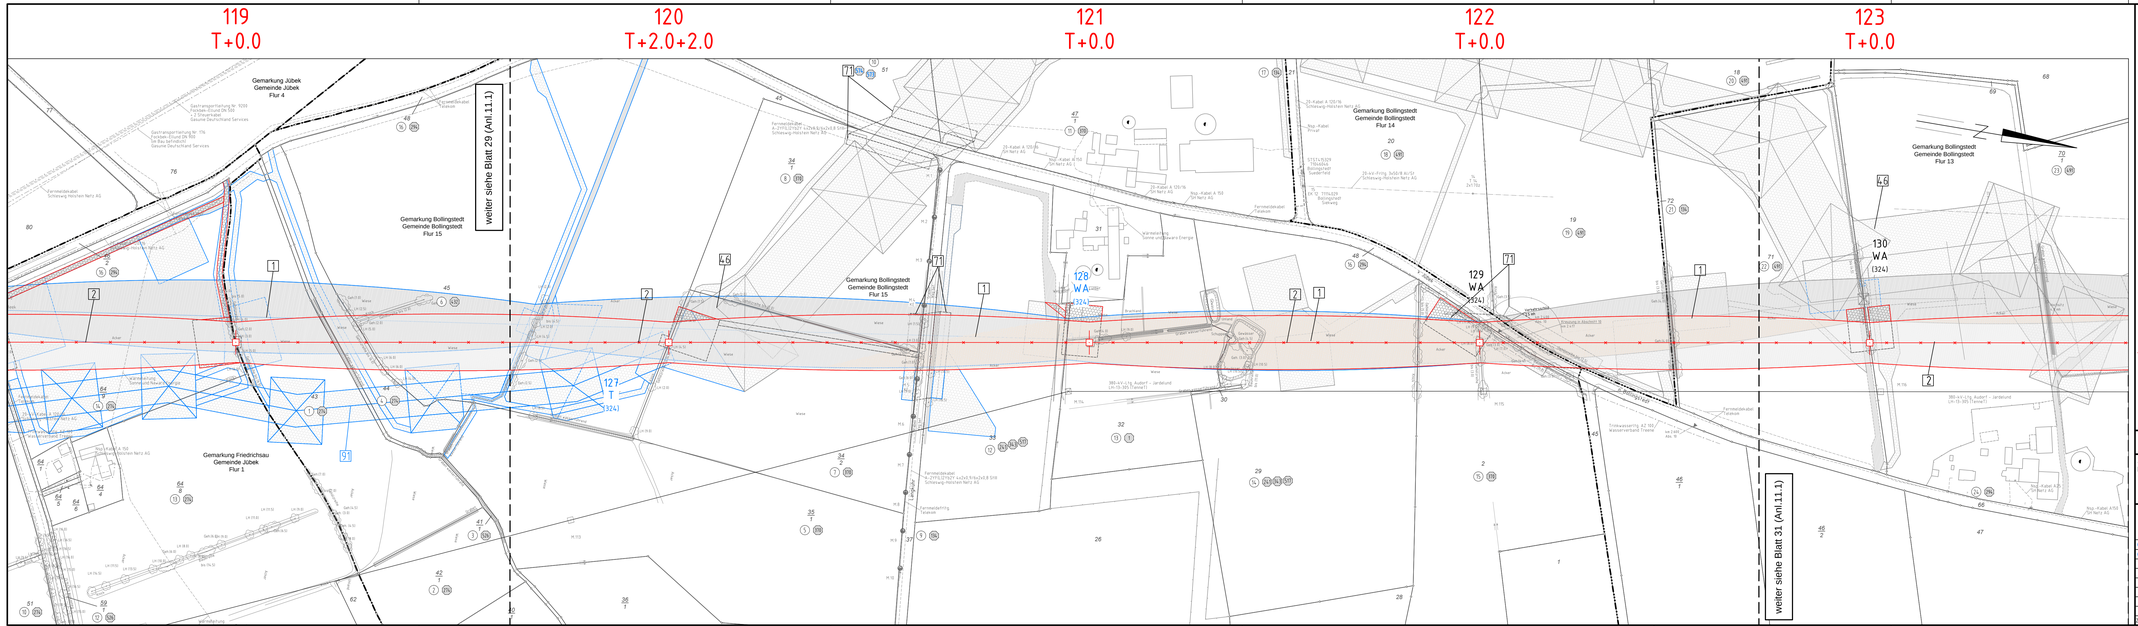

1 Errichtung der 380-kV-Leitung Audorf-Flensburg/Handewitt, LH-13-324
Portal-Portal, TG-kV-Anlagenne Nr.150 MSS-MYE, TG-kV-Anlagenne Nr.152 MSE-MYE

2 Rückbau der 220-kV-Leitung Audorf-Flensburg, LH-13-205
Abschlaufen MYE bis Portal

4.6 Provisorische Verlegung der 220-kV-Leitung Audorf-Flensburg, LH-13-205
MSE-MYE, Freileitungsprovisorium während Baujahres für Neubau LH-13-324, MSE1-MYE

9.1 Provisorische Verlegung der 220-kV-Ltg. Audorf-Flensburg, LH-13-205
MYB-MYE, Freileitungsprovisorium während der Baujahres für den Neubau der Leitung LH-13-324, MYE1 - MYB

Legende:

1
WA160-24,00
Mastfyp

2
T1-26,00
Mastnummer

Kompensationsfläche

Schutzbereich (dinglich gesichert)

Schutzbereichsbegrenzung

220-kV-Ltg. (Rückbau)

- Eigentümerschlüsselnr.
- Grundstücksordnungsnr.
- Flurstücksnummer
- Abspannmast
- Tragmast

Grenzen:

- Kreis
- Stadt/Gem.
- Gemarkung
- Flur
- Flurstück
- Grenze des Planfeststellungsverfahrens

Rechtserwerb Rückbau:

- Dauerhafte Flächeninanspruchnahme durch Neubau 380-/110-kV-Ltg.
- Bauzeitliche Flächeninanspruchnahme Neubau 380-/110-kV-Ltg.
- Bestehende "dingliche Sicherung" 220-/110-kV-Ltg (entfällt)
- Bauzeitliche Flächeninanspruchnahme Rückbau 220-/110-kV-Ltg.
- Bestehende "dingliche Sicherung" 220-/110-kV-Ltg. dauerhafte Flächeninanspruchnahme durch Neubau oder Kompensation

Planfeststellungsunterlage

Aufgestellt:
Bayreuth,
TenneT TSO GmbH

25.11.2016

i.V. i.A. Dr.

eqos Energie
Deutschland GmbH
Lilienthalstraße 29
D-85757 Karlsfeld
Leitungsbau

				Maßstab	Einheit
				1 : 2000	Meter
				Datum	Name
01	1. Planänderung	23.11.2015	poka	Bearb. 21.11.2016	poka
02	Umpl. Ltg. Nr.324	21.11.2016	poka	Gepr. 23.11.2016	lg
	Umpl. Provisorien	21.11.2016	poka	Norm DIN EN 50341-3-4: 01/2011	
				Fachbereich TL	

TenneT
Taking power further

Zust.	Änderung	Datum	Name	Urspr.