




Schnitt A-A
 Stat. 0-020,0 bis 0+461,0
 Stat. 0+507,0 bis 1+005,0

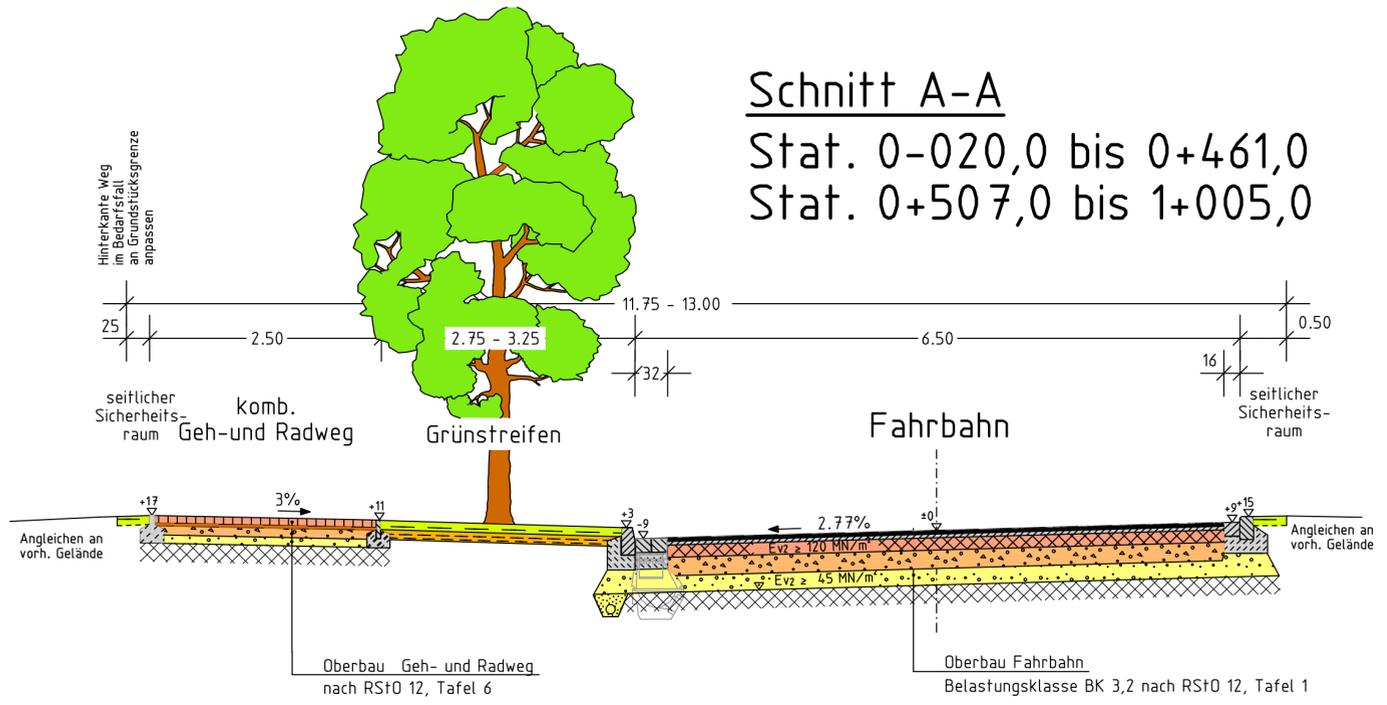

Schnitt A-A
 Stat. 0+461,0 bis 0+507,0

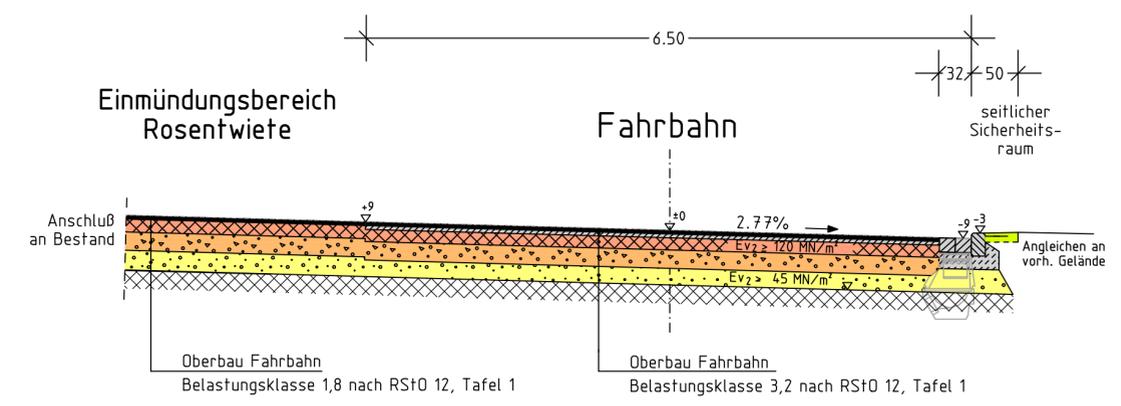

-mit Parkstreifen

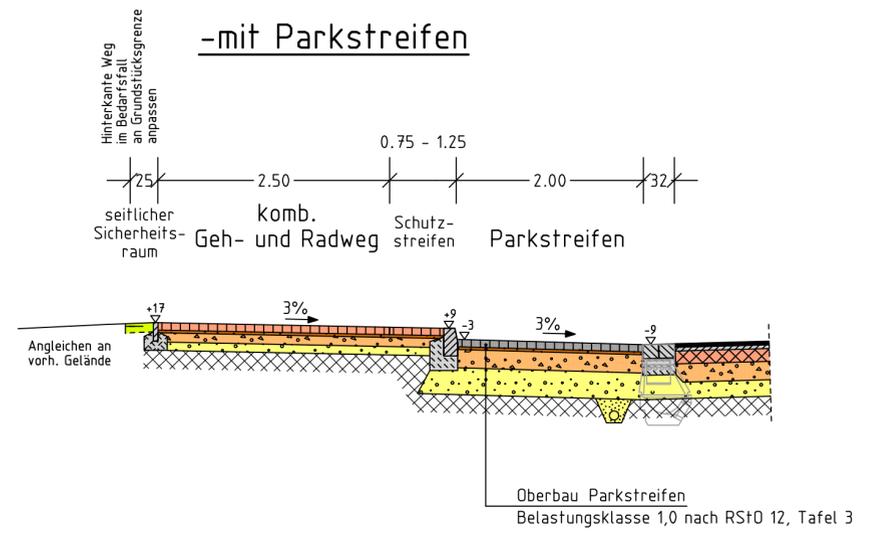

Nr.	Art der Änderung	Datum	Name
2	Anpassung RStD 12	14.08.2018	Rauchfuß
1	Diverse darstellerische Änderungen	03.09.2007	Rauchfuß, jr.

kreis pinneberg

L+R Ingenieurbüro
LENK + RAUCHFUß GmbH
 Beratende Ingenieure VBI
 25462 Rellingen, Hauptstraße 70 - Postfach 1245
 Telefon (04101) 2100-0 - Telefax (04101) 25091
 E-Mail: buero@lenk-rauchfuss.de
 Wasser - Abwasser - Kanalkataster - Straßenbau - Sportanlagen

Bearbeitet:	30.03.2007	Datum	Zeichen
Gezeichnet:	30.03.2007		Gr/Ho
Geprüft:	30.03.2007		Rauchfuß, jr.
Rellingen, den 30.03.2007	<i>[Signature]</i>		
Zeichnungsnummer:	250.184		

Straßenbauverwaltung:	Schleswig-Holstein	Anlage	6
Straße:	Ausbau der K 22	Blatt-Nr.	1
(Nächster Ort):	Uetersen - Tornesch	Datum	Zeichen

Planfeststellung

Ausbauquerschnitt
 0-020.00 bis 1+005.00
 Maßstab: 1 : 50

Aufgestellt:
 Pinneberg, den 01.06.2007

Kreis Pinneberg
 Fachbereich Ordnung
 Kurt-Wagener-Str. 11
 25337 Elmshorn

gez. Tober