



Schnitt B-B Stat. 1+005,0 bis 1+160,0

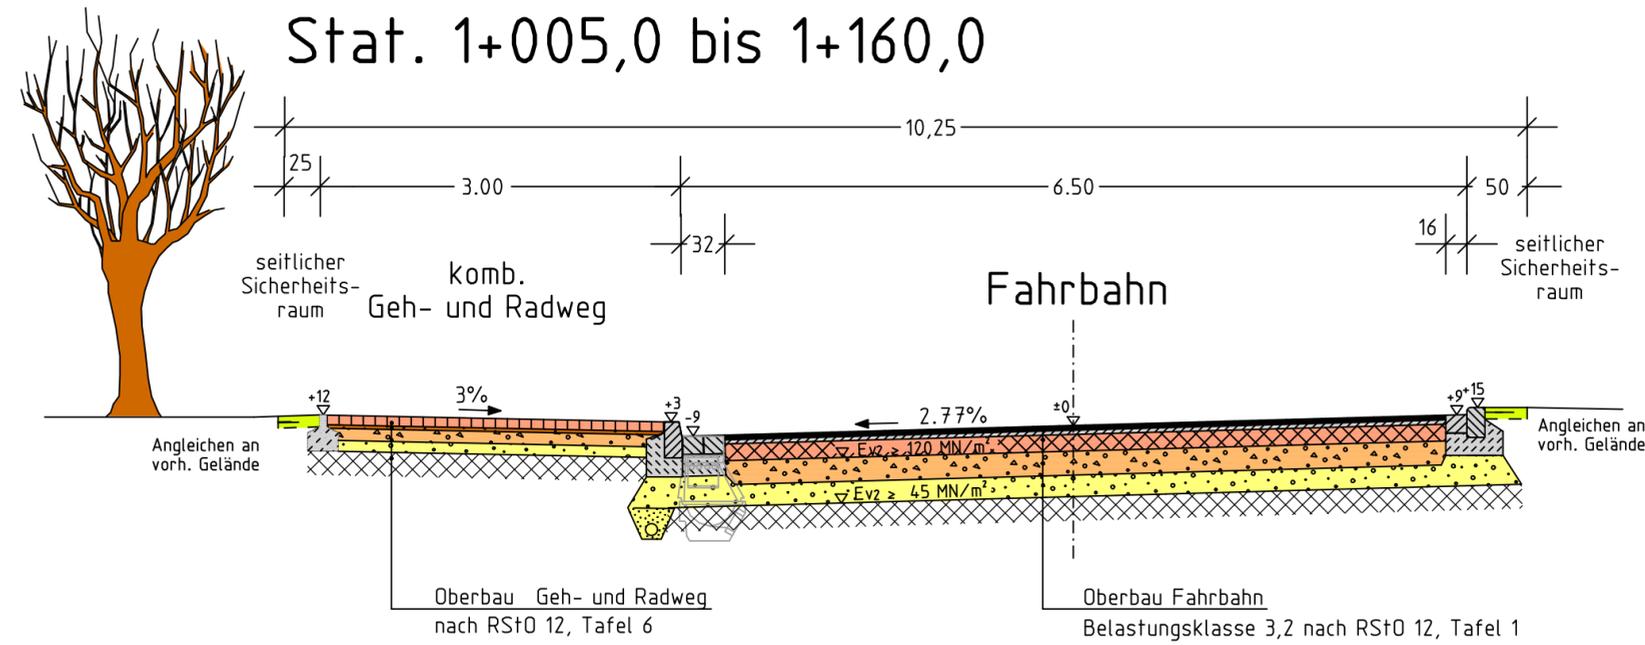

Schnitt B-B Stat. 1+160,0 bis 1+275,0

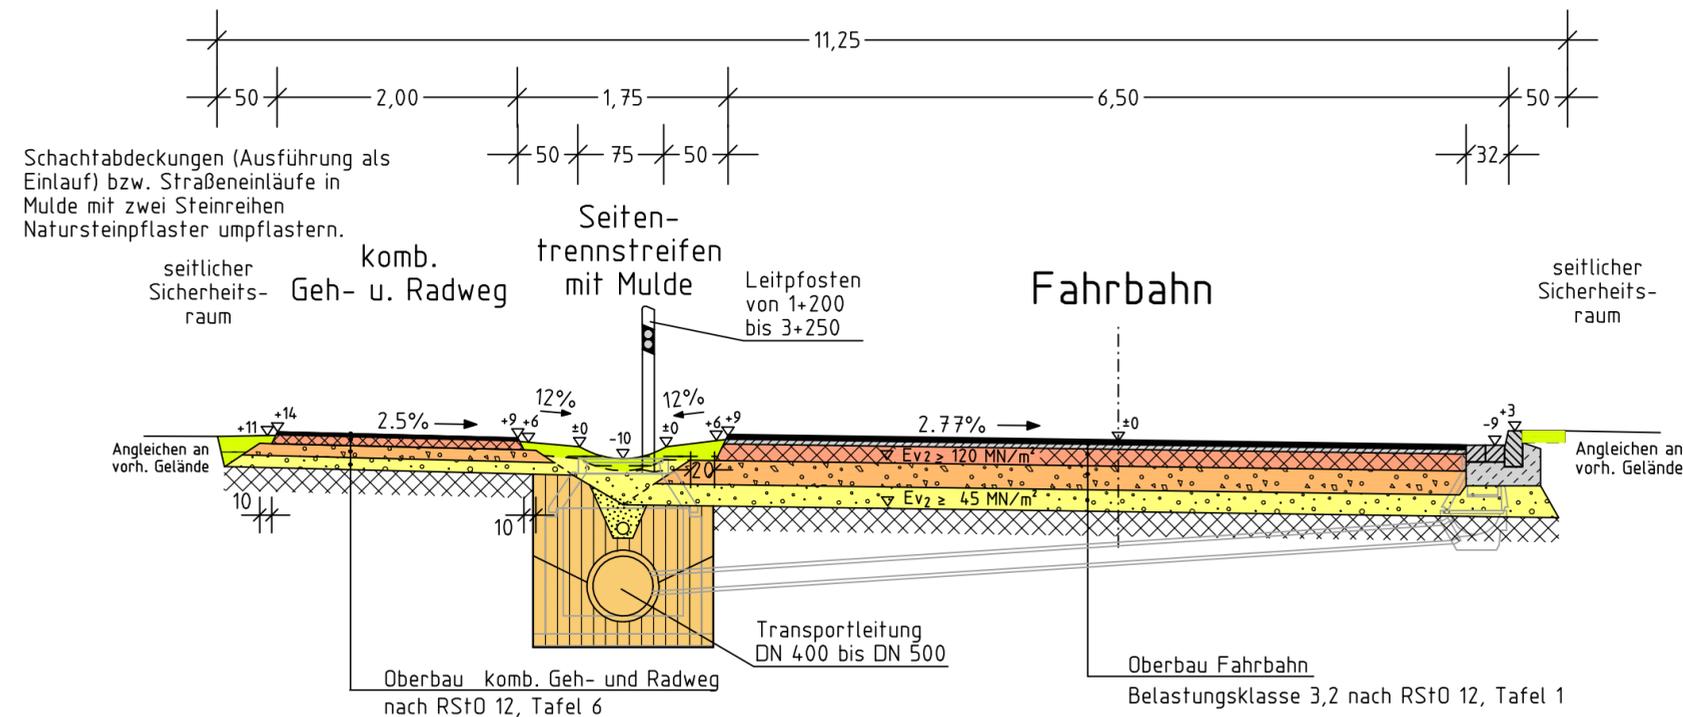

Nr.	Art der Änderung	Datum	Name
2	Anpassung RStO 12	14.08.2018	Rauchfuß
1	Diverse darstellerische Änderungen	03.09.2007	Rauchfuß, jr.

kreis pinneberg

LENK + RAUCHFUß GmbH
Beratende Ingenieure VBI

25462 Rellingen, Hauptstraße 70 - Postfach 1245
Telefon: (04101) 2100-0 - Telefax: (04101) 25091
E-Mail: buero@lenk-rauchfuss.de

Wasser - Abwasser - Kanalkataster - Straßenbau - Sportanlagen

Bearbeitet:	30.03.2007	Rauchfuß, jr.
Gezeichnet:	30.03.2007	Gr/Ho
Geprüft:	30.03.2007	Rauchfuß, jr.
Rellingen, den 30.03.2007	<i>W. Rauchfuß</i>	
Zeichnungsnummer:	250.186	

Straßenbauverwaltung:	Schleswig-Holstein	Anlage	6
Straße:	Ausbau der K 22	Blatt-Nr.	2
(Nächster Ort):	Uetersen - Tornesch	Datum	
		Zeichen	

Planfeststellung

Bearbeitet: _____
Gezeichnet: _____
Geprüft: _____

**Ausbauquerschnitt
1+005.00 bis 1+160.00
Maßstab: 1 : 50**

Aufgestellt:
Pinneberg, den 01.06.2007

Kreis Pinneberg
Fachbereich Ordnung
Kurt-Wagener-Str. 11
25337 Elmshorn

gez. Tober