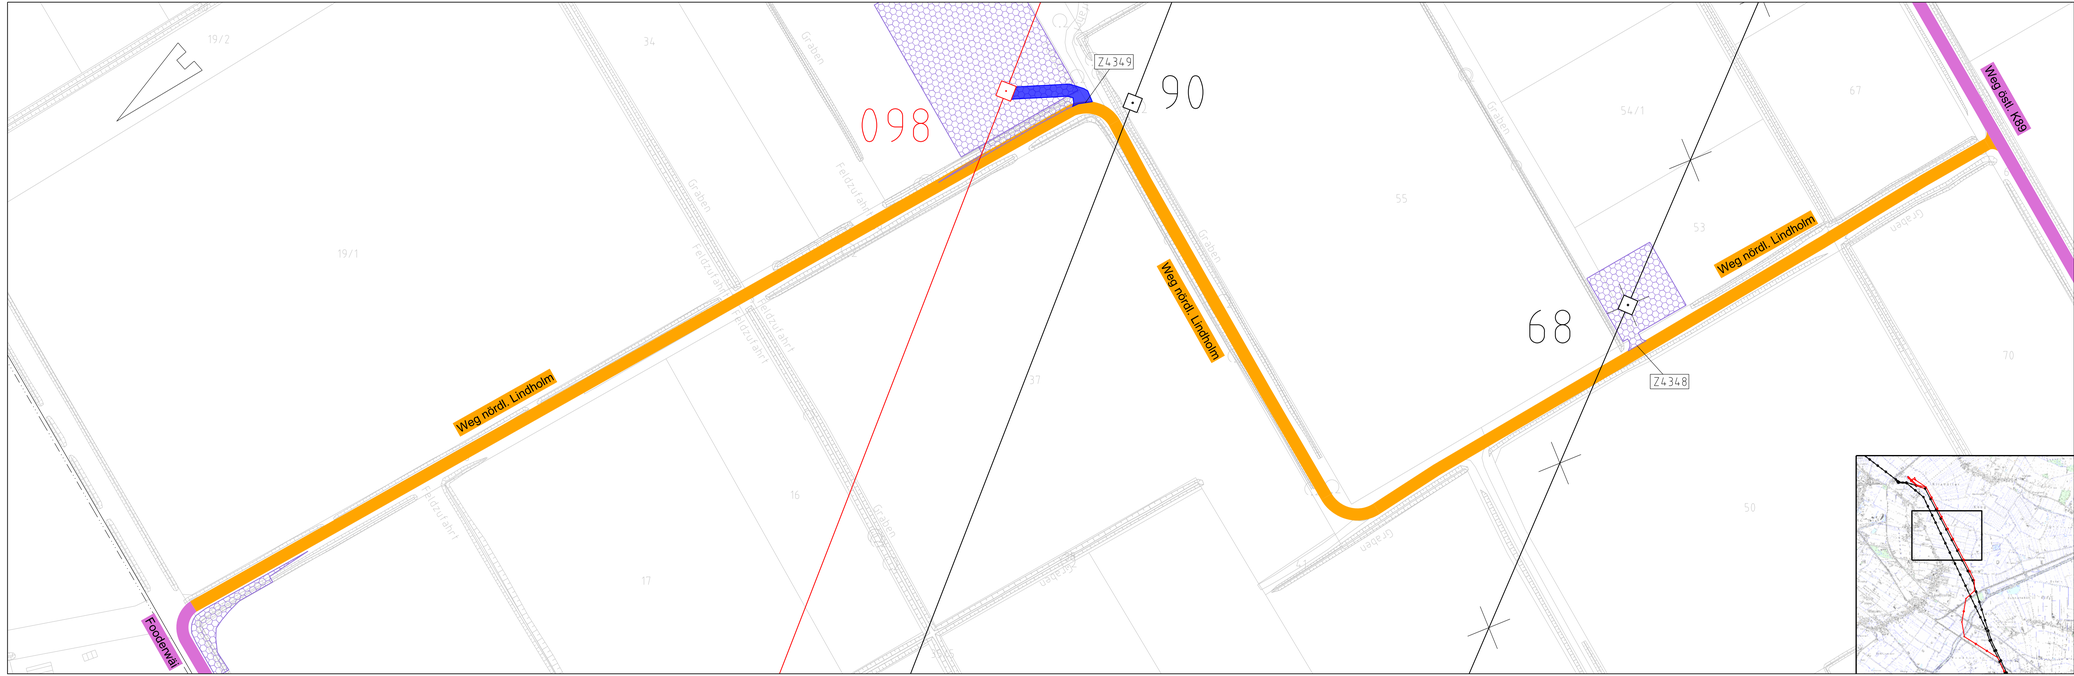

Anlage 3.7.4
Blatt 2/2

TenneT
Taking power further

380-kV-Leitung Husum Nord - Niebüll Ost
LH-13-321

Wegenutzungsplan
Sondernutzung
Deckblatt
Lfd. Nr. W141

Legende:

Achse (Neubau)
Achse (Rückbau)

- Nachrichtl. Planung
- Bundesstraßen
- Landesstraßen
- Kreisstraßen
- genutzte Gemeindestraßen
- genutzte Wirtschaftswege
- Z224 Zufahrtsnummer (BW Nr. Anlage 7.1 zu entnehmen)
- 216/3 Flurstücksnummer
- Abspannmast
- Tragmast
- 11 Mastnummer - vorhanden 110kV
- 59 Mastnummer - Neubau 380kV
- Fläche Provisorium

Rechtserwerb:

- dauerhafte Flächeninanspruchnahme durch 380-kV-Ltg., "dingliche Sicherung"
- bauzeitliche Flächeninanspruchnahme für Neubau 380-kV-Ltg., Rückbau 110-kV-Ltg. und Provisoriumsfläche

Grenzen:

- Stadt/Gem.
- Gemarkung
- Flur
- Flurstück
- Verfahrensgrenze

Zur Planfertigung verwendete TK 25: @ GeoBasis-DE / BKG (2010)

Planfeststellungsunterlage

Aufgestellt:
Bayreuth,
TenneT TSO GmbH
i.V.
Bröhlfeier

15.01.2016
i.A.
Feuerstein

1.	Anpassung Bleibeschrift	10.02.17	Jetzlau
2.	Anpassung Straßenbringen	10.02.17	Jetzlau

Maßstab: 1 : 1.000 Einheit: Meter

Kuhn + Partner
DAS INGENIEURBÜRO

	Datum	Name
Bearb.	15.01.16	Jatzlau
Gepr.	15.01.16	Braun
Norm		
Fachbereich		

TenneT
Taking power further

Zust.	Änderung	Datum	Name	Urspr.: