


M = 1:1000/100  
NN 4.00

|                 |        |        |        |        |        |       |        |        |        |
|-----------------|--------|--------|--------|--------|--------|-------|--------|--------|--------|
| vorh. Gelände   | 0.000  | 25.000 | 50.000 | 75.000 | 94.257 | 0.000 | 19.256 | 25.000 | 50.000 |
| Station         | 0+000  |        |        |        | 0+100  |       |        |        |        |
| Querschnitt K22 | 10.318 | 8.800  | 8.650  | 8.600  | 8.550  | 8.500 | 8.450  | 8.400  | 8.350  |
| Station         | 0.000  | 25.000 | 50.000 | 75.000 | 94.257 | 0.000 | 19.256 | 25.000 | 50.000 |
| Gradiente       | 6.644  | 7.394  | 8.144  | 8.894  | 9.472  | 9.628 | 9.769  | 9.910  | 10.063 |
| Station         | 0.000  | 25.000 | 50.000 | 75.000 | 94.257 | 0.000 | 19.256 | 25.000 | 50.000 |

Station 0+000 0+100

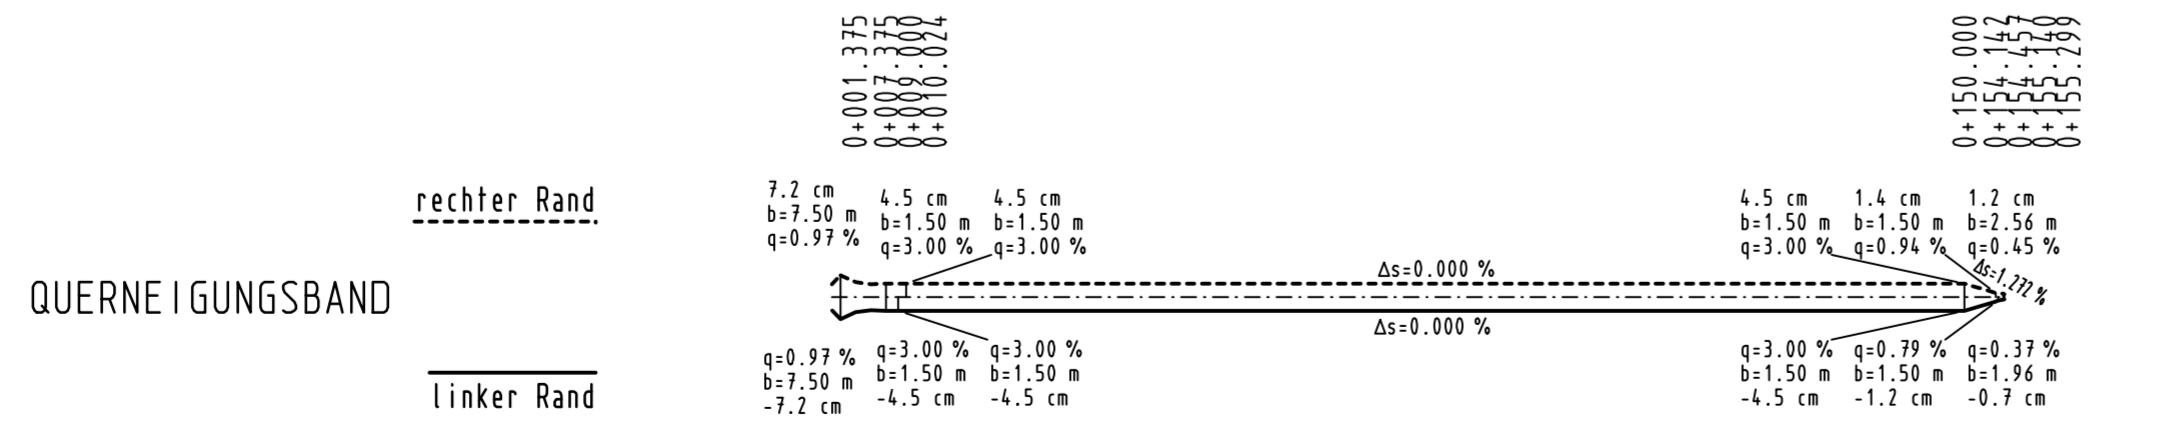

### Legende

- ↔ R90.3 Zulauf bzw. Ablauf von bzw. nach Schacht-Nr.
- ↔ RS=10.820 Zulauf- bzw. Ablaufhöhe
- ↔ DN 300 Zulauf- bzw. Ablaufnennweite
- █ gepl. Regenwasseranschlussleitung
- - - - - vorh. Gelände

| Nr. | Art der Änderung                   | Datum      | Name          |
|-----|------------------------------------|------------|---------------|
| 1   | Diverse darstellerische Änderungen | 03.09.2007 | Rauchfuß, jr. |

**kreis pinneberg**

**ingenieurbüro LENK + RAUCHFUß GmbH**  
Beratende Ingenieure VBI  
25462 Rellingen, Hauptstraße 70 - Postfach 1245  
Telefon: (04101) 2100-0 - Telefax: (04101) 25091  
E-Mail: buero@lenk-rauchfuss.de  
Wasser - Abwasser - Kanalkataster - Straßenbau - Sportanlagen

Rellingen, den 30.03.2007 *W. Rauchfuß*

Zeichnungsnummer: **250.283**

Straßenbauverwaltung: Schleswig-Holstein  
Straße: **Ausbau der K 22**  
(Nächster Ort): Uetersen - Tornesch

Anlage **8**  
Blatt-Nr. **5**

**Planfeststellung**

Bearbeitet: \_\_\_\_\_  
Gezeichnet: \_\_\_\_\_  
Geprüft: \_\_\_\_\_

**Längsschnitt**  
Geh- und Radweg  
Richtung "Borstelweg"  
Maßstab: 1:1000/100

Aufgestellt:  
Pinneberg, den 01.06.2007

**Kreis Pinneberg**  
Fachbereich Ordnung  
Kurt-Wagener-Str. 11  
25337 Elmshorn

**gez. Tober**