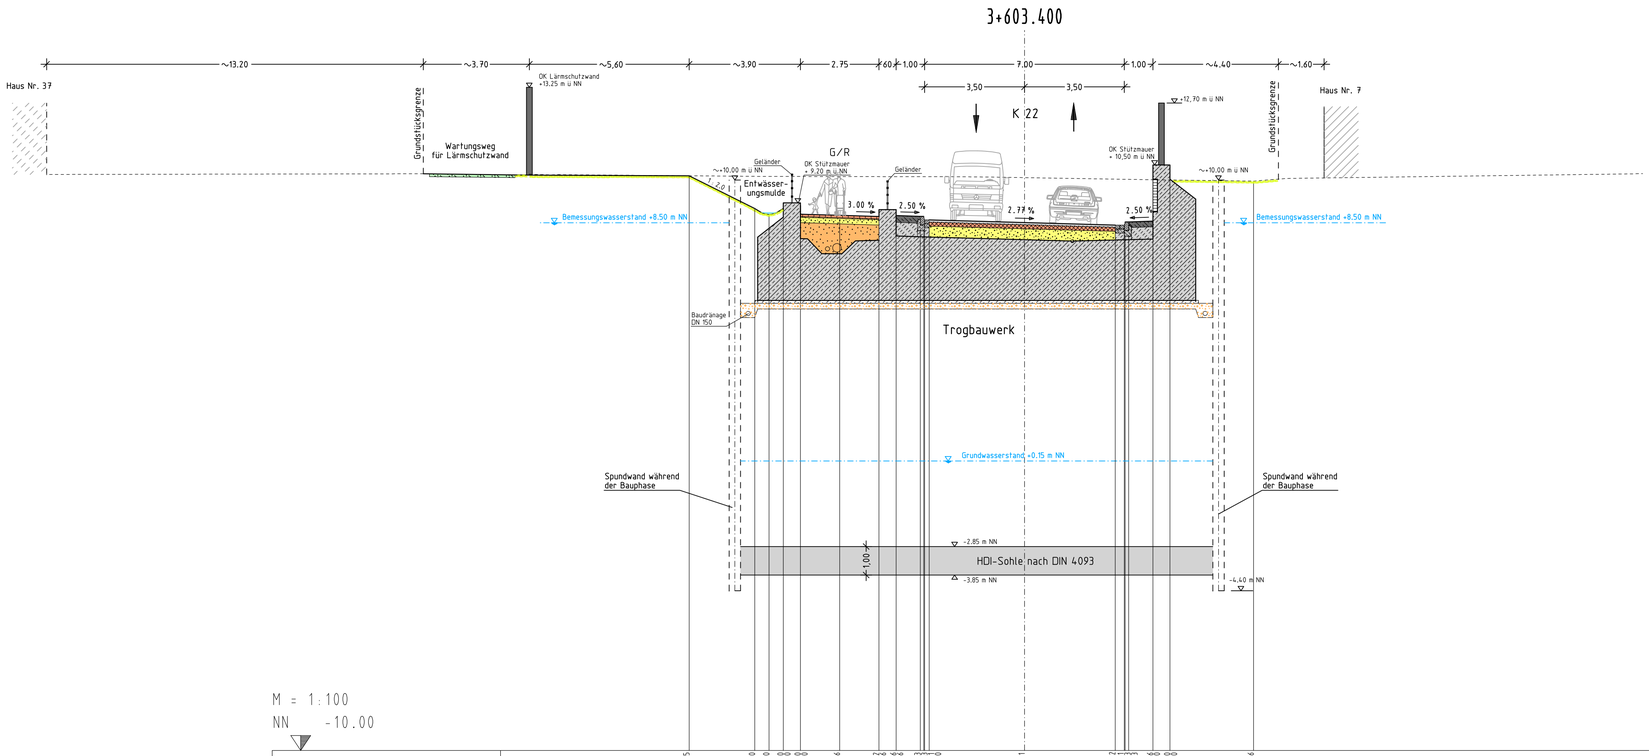

STATION
3+603.400

DECKBLATT

Nr.	Art der Änderung	Datum	Name
6	Korrektur Station, Gradiente und Lärmschutzwand	14.08.2018	Rauchfuß
5	"Lärmschutzwand hochabsorbierend" ergänzt	18.06.2014	Rauchfuß
4	Höhenänderung auf Grund Gradientenänderung	20.02.2014	Rauchfuß
3	Station 3+603,400 auf 3+604,000 korrigiert	20.02.2014	Rauchfuß
2	Station von 3+605,000 auf 3+603,400 auf Grund Achsverschiebung geändert	30.07.2007	Rauchfuß
1	Diverse darstellerische Änderungen	03.09.2007	Rauchfuß

kreis pinneberg

Ingenieurbüro
LENK + RAUCHFUß GmbH
Beratende Ingenieure VBI
25462 Rellingen, Hauptstraße 70 - Postfach 1245
Telefon (04101) 2100-0 - Telefax (04101) 25091
E-Mail buero@lenk-rauchfuss.de
Wasser - Abwasser - Kanalkataster - Straßenbau - Sportanlagen

	Datum	Zeichen
Bearbeitet:	30.07.2009	Rauchfuß, jr.
Gezeichnet:	30.07.2009	Hoppert
Geprüft:	30.07.2009	Rauchfuß, jr.

Rellingen, den 30.07.2009

Zeichnungs-nummer: 250.341

Straßenbauverwaltung: Schleswig-Holstein
Straße: Ausbau der K 22
(Nächster Ort): Uetersen - Tornesch

Anlage 9
Blatt-Nr. 2

	Datum	Zeichen
Bearbeitet:		
Gezeichnet:		
Geprüft:		

Planfeststellung

Ausgewählte Querprofile
Stat. 3+603.400
Maßstab: 1 : 100

Aufgestellt:
Pinneberg, den 01.06.2007

Kreis Pinneberg
Fachbereich Ordnung
Kurt-Wagener-Str. 11
25337 Elmshorn

gez. Tober

Datei: Q-3 - 2018-08-14.PLT

Blattgröße: 90 x 35 cm