


# DECKBLATT

## Lärmschutzwand "Kaffeetwiete 7"

### Ansicht Kaffeetwiete

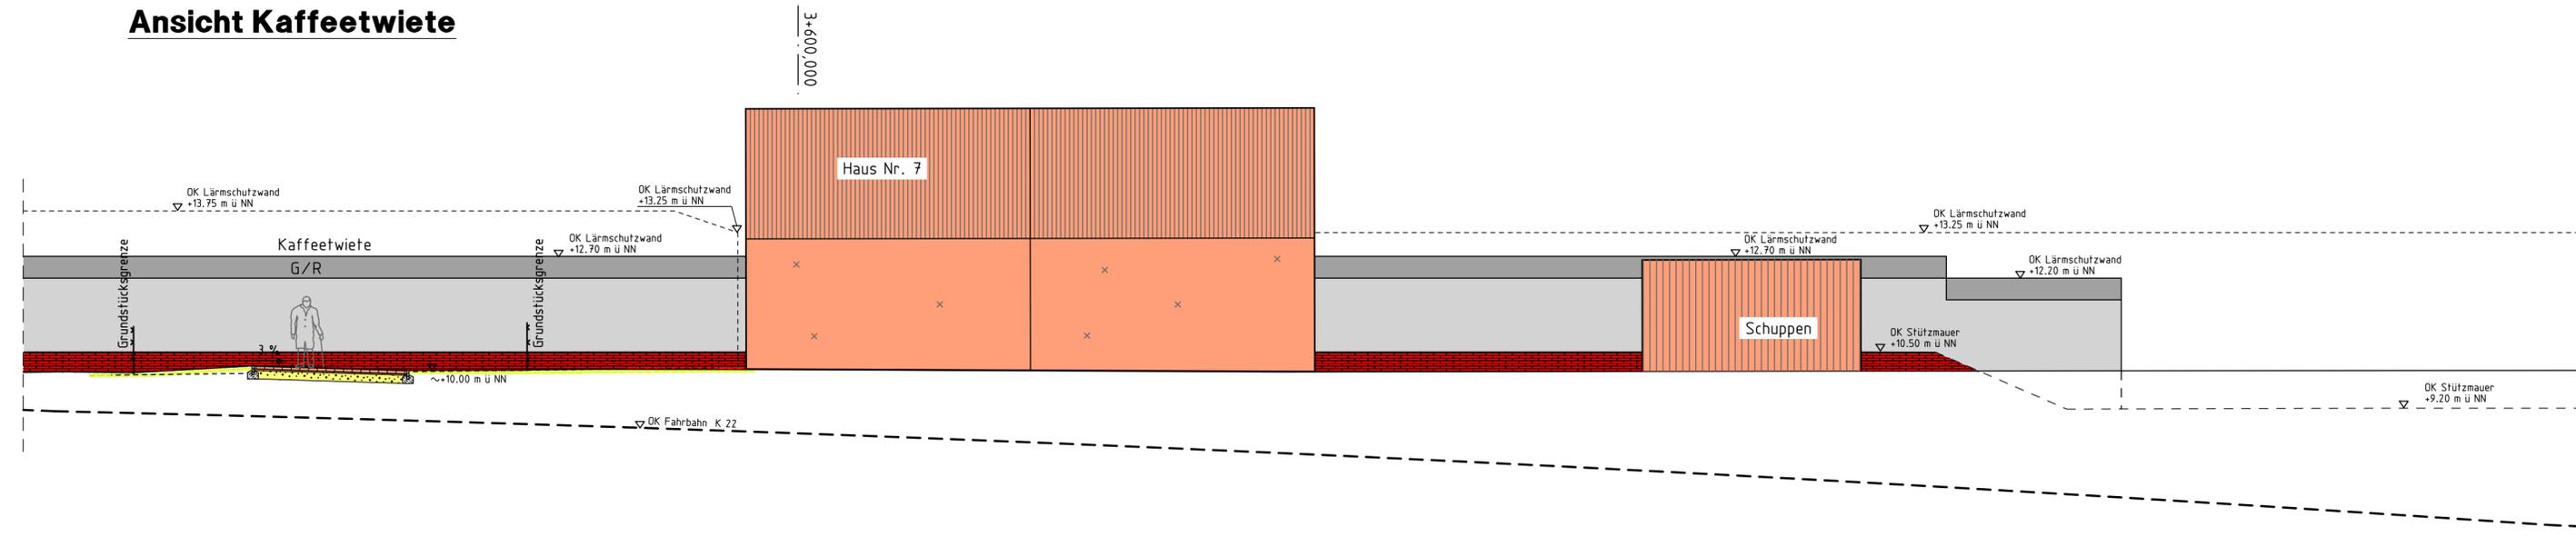

Nr.	Art der Änderung	Datum	Name
2	Lärmschutzwand gem. aktuellem Gutachten v. 11.06.2015 angepasst	16.06.2015	Rauchfuß
1	Lärmschutzwand den aktuellen Werten angepasst.	15.12.2014	Rauchfuß

**kreis pinneberg**

**LENK + RAUCHFUß GmbH**  
Beratende Ingenieure VBI  
25462 Rellingen, Hauptstraße 70 - Postfach 1245  
Telefon (04101) 2100-0 - Telefax (04101) 25091  
E-Mail: buero@lenk-rauchfuss.de  
Wasser - Abwasser - Kanalkataster - Straßenbau - Sportanlagen

	Datum	Zeichen
Bearbeitet:	19.02.2014	Rauchfuß
Gezeichnet:	19.02.2014	Hoppert
Geprüft:	19.02.2014	Rauchfuß
Zeichnungsnummer:	250.358	

Straßenbauverwaltung: Schleswig-Holstein  
Straße: Ausbau der K 22  
(Nächster Ort): Uetersen - Tornesch

Anlage 9  
Blatt-Nr. 3  
Datum  
Zeichen

### Planfeststellung

Bearbeitet:	
Gezeichnet:	
Geprüft:	

Ausgewählte Ansicht  
LSW "Kaffeetwiete 7"  
Maßstab: 1 : 100

Aufgestellt:  
Elmshorn, den 19.02.2014

**Kreis Pinneberg**  
Fachbereich Ordnung  
Kurt-Wagener-Str. 11  
25337 Elmshorn

gez. Tober