


**Legende**

	vorh. Regenwasserleitung		vorh. Wasserversorgungsleitung
	vorh. Schmutzwasserleitung		vorh. Telekommunikationskabel
	gepl. Regenwasserleitung		vorh. Fernmeldekabel e.on Hase
	gepl. Schmutzwasserleitung		vorh. Strom-Niederspannungskabel
	vorh. Druckleitung		vorh. Niederdruck-Gasleitung
	gepl. Regenwasser-Druckleitung		vorh. Hochdruck-Gasleitung
	gepl. Schmutzwasser-Druckleitung		Verfahrensgrenze wegfallende Straße/ wegfallender Graben
	19 Nummer aus Bauwerksverzeichnis		

**Anmerkung:**  
Die vorhandenen Entsorgungslösungen sind aus Bestandsunterlagen der beteiligten Unternehmen übernommen. Für die Richtigkeit und Trassenlage wird keine Gewähr übernommen.

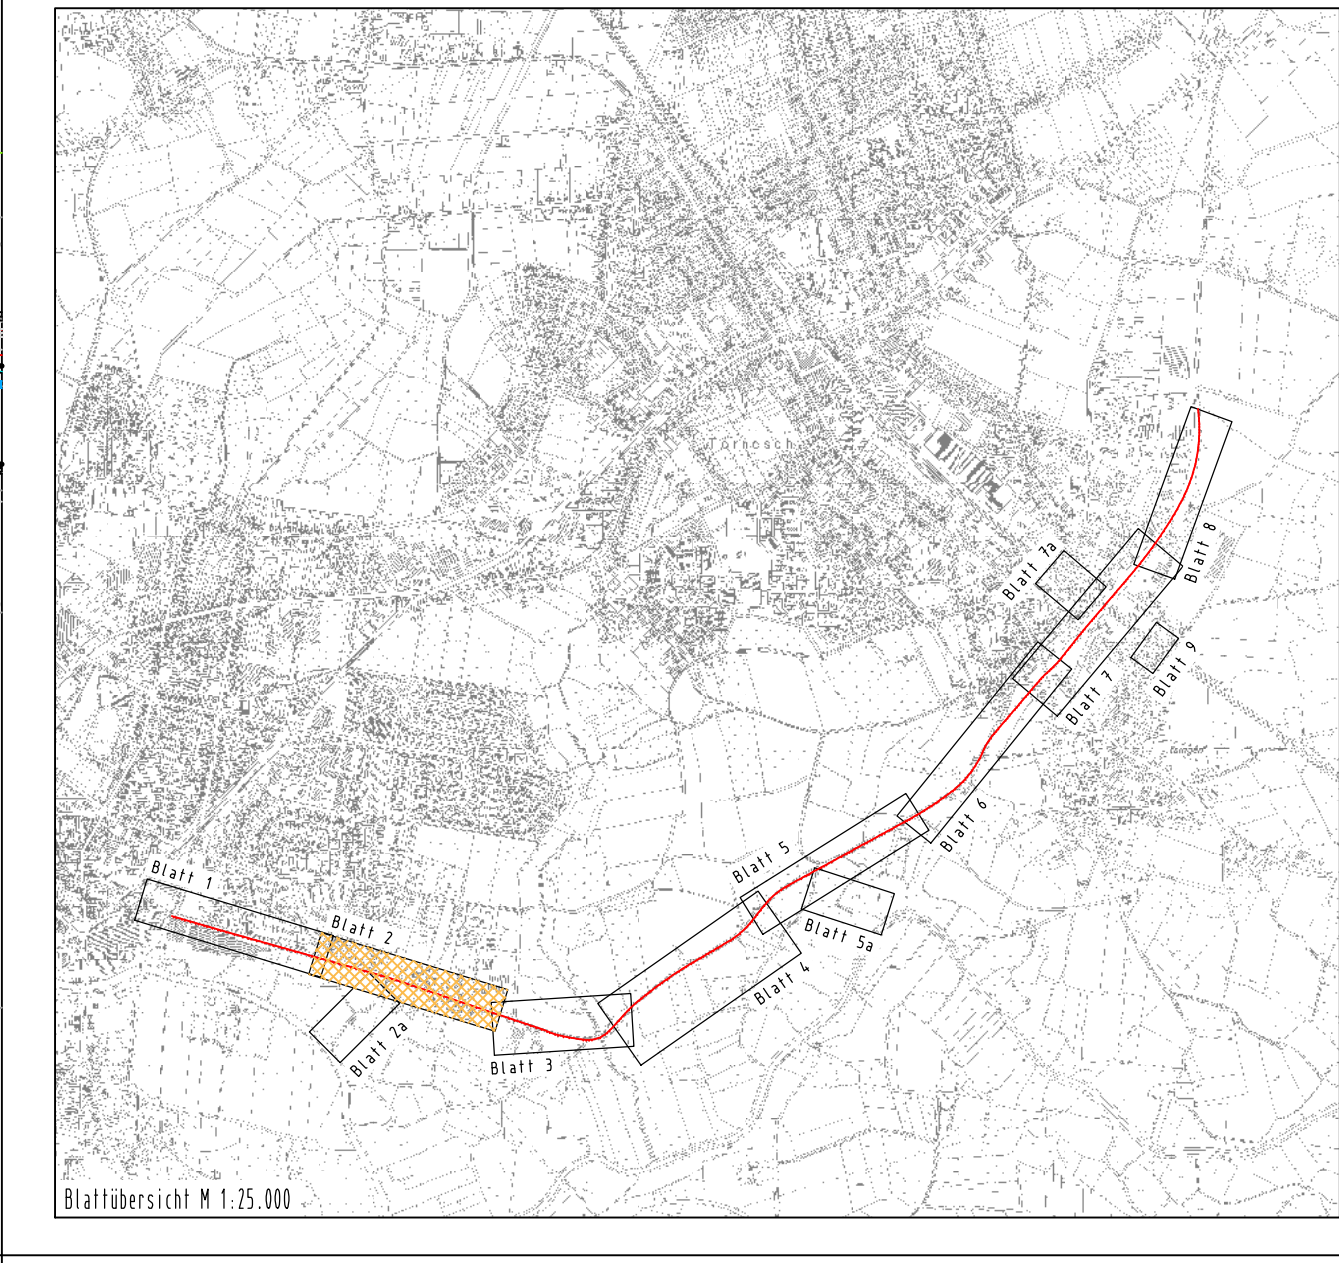

Die Lage der Versorgungsleitungen ist aus diversen Bestandsunterlagen der Versorgungsunternehmen zusammengestellt. Eine Gewähr für die Richtigkeit wird nicht übernommen. Genaue Daten sind daher jeweils vor Baubeginn beim Versorgungsunternehmen abzufragen.

1 Diverse darstellerische Änderungen		03.09.2007	Rauchfuß, Jr.
Nr.	Art der Änderung	Datum	Name
Bereitet: 14.05.2007		Datum	Zeichen
Gezeichnet: 14.05.2007		Gr/No	
Geprüft: 14.05.2007		Rauchfuß, Jr.	
Zeichnungsnummer: 250.194			
Strassenbauverwaltung: Schleswig-Holstein		Anlage 10.1	
Straße: Ausbau der K 22		Blatt-Nr. 2	
Uetersen - Tonnesch		Datum	Zeichen
<b>Planfeststellung</b>			
Bauwerksplan 0+4.75.00 bis 1+100.00			
Maßstab: 1:500			
Aufgestellt: Pinneberg, den 01.06.2007			
Kreis Pinneberg			
Fachbereich Ordnung			
Kurt-Wagner-Str. 11			
25337 Elmshorn			
gez. Tober			
Grundplan herzustellen:	Aufnahme: 19.04. - 04.09.2006, erneut: Ergänzungsvermessung 01.09. bis 02.03.2008	Ergänzungen:	
Vermessungsbüro:	27.04. - 04.09.2006		
Dipl. Ing. Gerhard Kruse	Auf-Gitarre vom 26.08.2006		
25421 Pinneberg	Strichl. Maßstab 1:2000		
	Strichen vom 05.05.2006 und 04.04.2006		
	Strichlängenergänzung Karaster vom 02.03.2008		
Datum: 02-08/BL-PLT		Blattgröße: 169,0 x 39,5 cm	