Anlage 11.1
Blatt 40/49

220-kV-Leitung Audorf - Flensburg Nr. 205

Rückbaumaßnahmen

Mast Nr. 155 - Mast Nr. 159

DECKBLATT

2 Rückbau der 220-kV-Leitung Audorf-Flensburg, LH-13-205
Rückbau von M22 bis Portal

Legende:

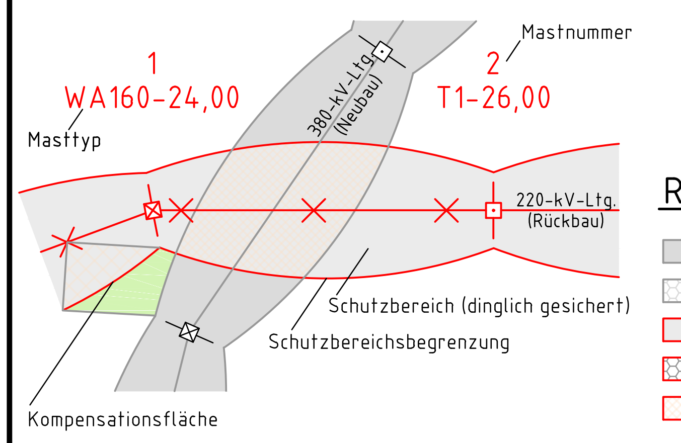

①	Eigentümerschlüsselnr.
(5)	Grundstücksordnungsnr.
99	Flurstücksnummer
☒	Abspannmast
⊡	Tragmast

Grenzen:

Kreis	— — · —
Stadt/Gem.	— · — · —
Gemarkung	— ·· — ·· —
Flur	— ··· —
Flurstück	——
Grenze des Planfeststellungsverfahrens	■ ■ ■ ■

Rechtserwerb Rückbau:

▨	Dauerhafte Flächeninanspruchnahme durch Neubau 380-/110-kV-Ltg.
▨	Bauzeitliche Flächeninanspruchnahme Neubau 380-/110-kV-Ltg.
🟥	Bestehende "dingliche Sicherung" 220-/110-kV-Ltg (entfällt)
▨	Bauzeitliche Flächeninanspruchnahme Rückbau 220-/110-kV-Ltg.
🟥	Bestehende "dingliche Sicherung" 220-/110-kV-Ltg. dauerhafte Flächeninanspruchnahme durch Neubau oder Kompensation

Planfeststellungsunterlage

Aufgestellt
Bayreuth,
TenneT TSO GmbH

25.11.2016

i.V. D. Jonass

i.A. Dr. Bott

eqos Energie
Deutschland GmbH
Wolfentalstraße 29
D-88400 Biberach
Leitungsplanung

				Maßstab 1 : 2000		Einheit Meter
01	1. Planänderung	23.11.2015	poka		Datum	Name
02	Eigentümer neu	21.11.2016	poka	Bearb.	21.11.2016	poka
				Gepr.	23.11.2016	lp
				Norm	DIN EN 50341-3-4: 01/2011	
				Fachbereich TL		
Zust.	Änderung	Datum	Name	Urspr.:		