
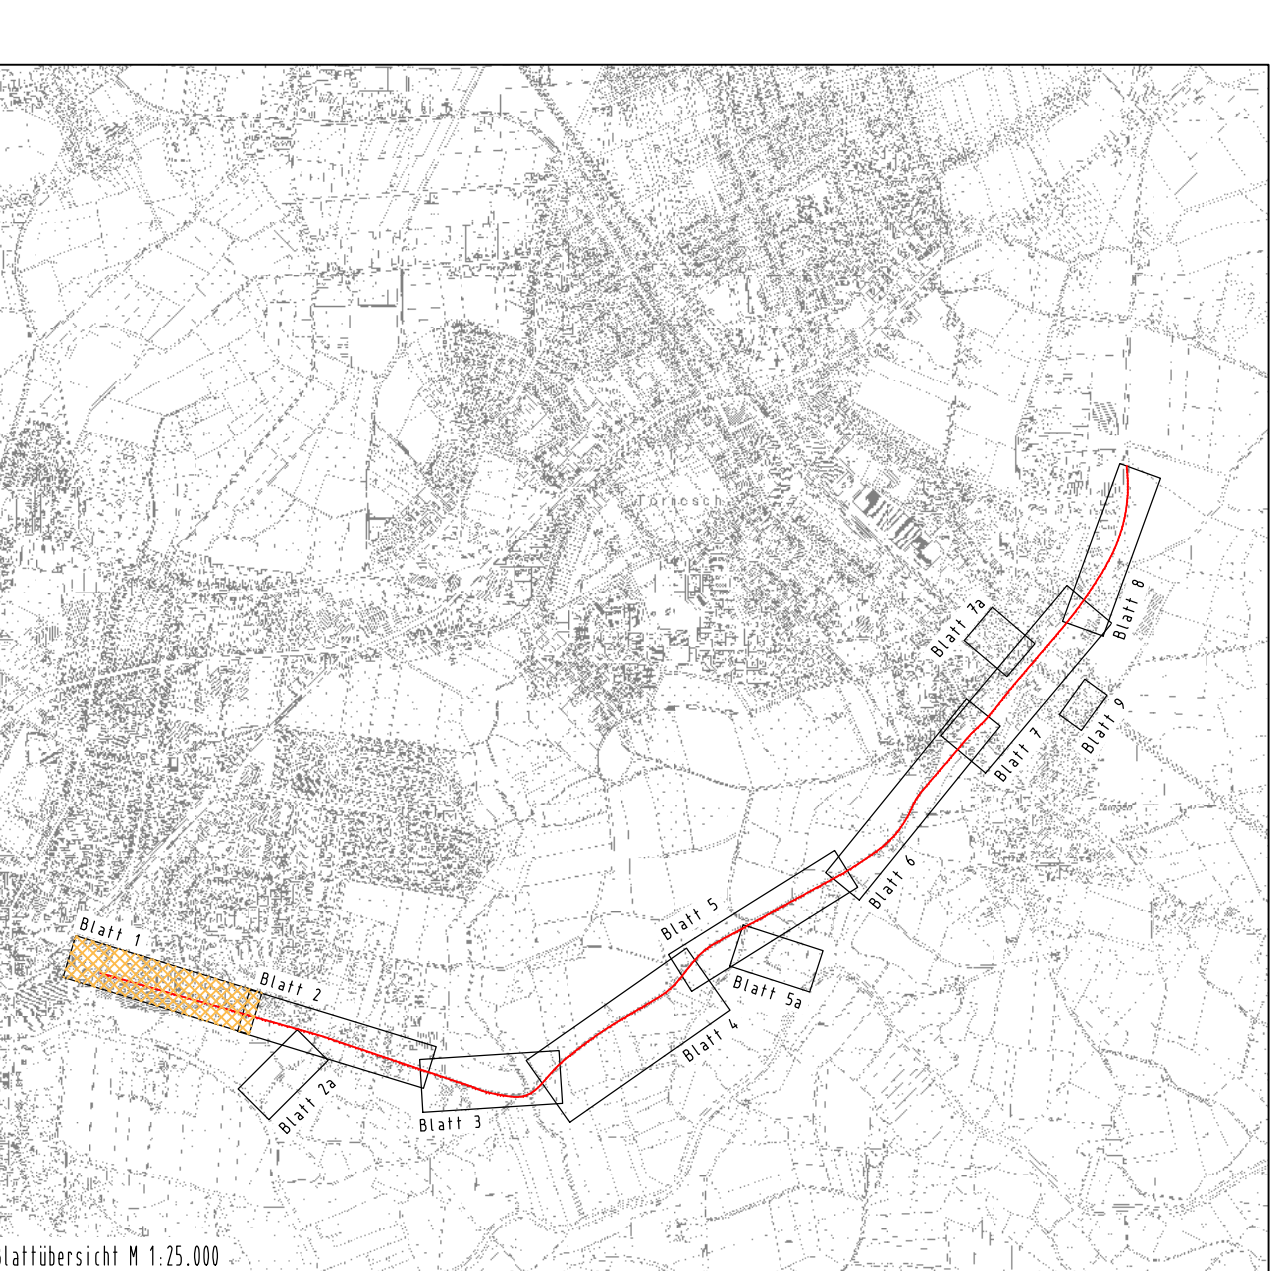
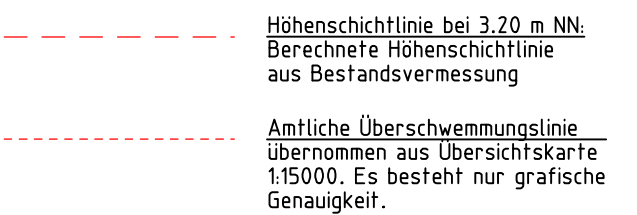
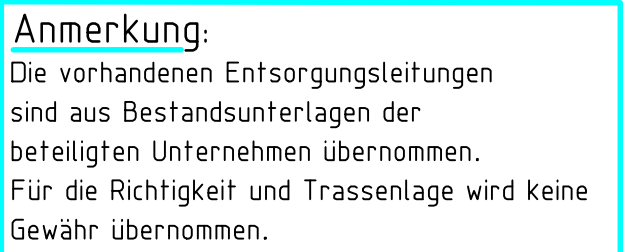
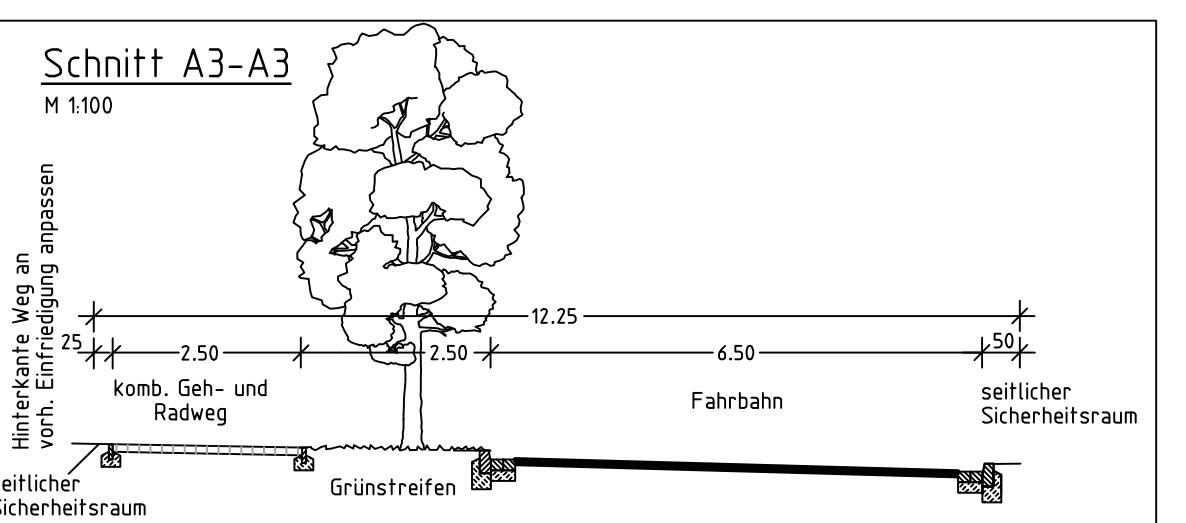


 

1	Diverse darstellerische Änderungen	03.09.2007	Rauchfuß, Jr.
Nr.	Art der Änderung	Datum	Name

kreis pinneberg  ingenieurbüro LENKE + RAUCHFUß GmbH 25667 Reiningen, Hauptstraße 70 · Postfach 1255 Reiningen 40-010 25060-2 · Telefon 0430 25991 E-Mail: info@lenke-rauchfuss.de	Datum 30.03.2007 Zeichen 250.114	
	Bearbeiter: 30.03.2007 Rauchfuß, J.	
	Gezeichnet: 30.03.2007 Ho/Gr.	
	geprüft: 30.03.2007 Rauchfuß, J.	
Reiningen, den 30.03.2007 		
Zeichnungs- Nummer: 250.114		

Straßenbauverwaltung		Schleswig-Holstein	Anlage	13.2
Straße:		Ausbau der K22	Blatt-Nr.	1
(Nächster Ort):		Uetersen - Tornesch	Datum	Zeichen
Planfeststellung			Bearbeitet:	
			Gezeichnet:	
			Geprüft:	
			Entwässerungsplan 0-020.00 bis 0+500.00 Maßstab: 1:500	

Aufgestellt: 08.01.2007 Pinneberg, den 01.06.2007 Kreis Pinneberg Fachbereich Ordnung Kurt-Wagner-Str. 11 25337 Elmshorn gez. Tober		
Grundbilan hergestellt:		Ergebnissen:
Vermessungsbüro: Dipl. Ing. Gerhard Kruse 25421 Pinneberg	Aufnahme: 17.04. - 06.07.2005; erneut: Zeichnungs- vermessung 01.09. bis 02.03.2006 Feldvergleich: 27.04. - 04.09. - 06.07.2005 Kataster: Aufk.daten vom 06.07.2005 Aktualität 20.03.2006 Kataster vom 06.07.05 der genehmigten Revision vom 06.07.05 und 06.07.2006 Revision vom 02.03.2007	Blattgröße: 160 x 30 cm
(Zus. 2) FVBl. 01.7		