


LEGENDE:

- Nr. im Grunderwerbsverzeichnis
3 - lfd. Nr. des Grunderwerbsverzeichnisses
 1 - Flächennummerierung des Grunderwerbes
- | | |
|-----------------------|--|
| 3.1 545/190 | Flurstücknummer |
| 1 750 m ² | zu erwerbende Fläche für den Straßenbau |
| 2 1150 m ² | vorübergehend in Anspruch zu nehmende Fläche |
| 3 275 m ² | dauernd zu beschränkende Fläche |
| A 320 m ² | zu erwerbende Fläche für Ausgleichs- und Ersatzmaßnahmen |
- zu erwerbende Fläche für den Straßenbau
 - vorübergehend in Anspruch zu nehmende Fläche
 - dauernd zu beschränkende Fläche
 - zu erwerbende Fläche für Ausgleichs- und Ersatzmaßnahmen
 - Gemarkungsgrenze
 - Flurgrenze
 - unvermarkter Grenzpunkt
 - vermarkter Grenzpunkt
 - Digitalisierte Katastergrenze aus ALK:
Es besteht nur grafische Lagegenauigkeit
 - Gerechnete Katastergrenze:
Lagegenauigkeit= 3 cm
 - Gerechnete Katastergrenze:
Lagegenauigkeit= 15 cm
 - Verfahrensgrenze

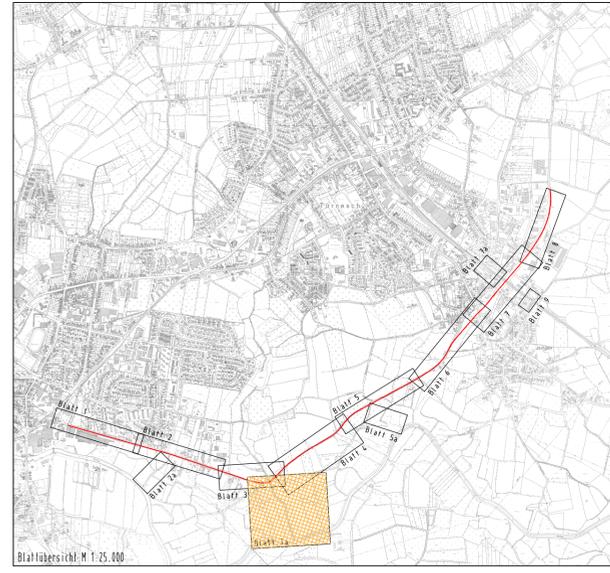

2		Nummern für Grunderwerbsverzeichnis geändert		13.12.2007	Rauchfuß, Jr.
1		Diverse darstellerische Änderungen		03.09.2007	Rauchfuß, Jr.
Nr.	Art der Änderung			Datum	Name
kreis pinneberg					
Bearbeitet:		Datum		Zeichen	
Gezeichnet:		30.03.2007		Gr/Ho	
Geprüft:		30.03.2007		Rauchfuß, Jr.	
Rellingen, den 30.03.2007					
Zeichnungsnummer:		250.310			
Straßenbauverwaltung:		Schleswig-Holstein		Anlage 14.1	
Straße:		Ausbau der K 22		Blatt-Nr. 3a	
(Nächster Ort):		Uefersen - Tornesch		Datum	
				Zeichen	
Planfeststellung					
Bearbeitet:					
Gezeichnet:					
Geprüft:					
Grunderwerbsplan					
Ohrtbrooksgraben					
Maßstab: 1 : 1000					
Aufgestellt: Pinneberg, den 01.06.2007					
Kreis Pinneberg					
Fachbereich Ordnung Kurt-Wagener-Str. 11 25337 Elmshorn					
gez. Tober					
Grundplan hergestellt:		Aufnahme:		Ergänzungen:	
Vermessungsbüro:		19.06. - 06.07.2005, einschl. Ergänzungs-			
Dipl. Ing. Gerhard Kruse		Kataster:			
25421 Pinneberg		27.06. - 04.07. - 06.07.2005			
Datei: 14-GWBL.PLT		ALK-Daten vom 28.06.2005			
		Einfahrt Nr. 2504.2005 der gerechneten			
		Grenzen vom 19.05.2006 und 06.06.2006			
		Nachbearbeitung Ergänzung Kataster vom			
		02.03.2007			
Blattgröße: 95 x 52 cm					