


LEGENDE:

- Nr. im Grunderwerbsverzeichnis
 3 - lfd. Nr. des Grunderwerbsverzeichnisses
 1 - Flächennummerierung des Grunderwerbes
- Flurstücknummer
 zu erwerbende Fläche für den Straßenbau
 vorübergehend in Anspruch zu nehmende Fläche
 dauernd zu beschränkende Fläche
 zu erwerbende Fläche für Ausgleichs- und Ersatzmaßnahmen
- zu erwerbende Fläche für den Straßenbau
 vorübergehend in Anspruch zu nehmende Fläche
 dauernd zu beschränkende Fläche
 zu erwerbende Fläche für Ausgleichs- und Ersatzmaßnahmen
- Gemarkungsgrenze
 Flurgrenze
 unvermarkter Grenzpunkt
 vermarkter Grenzpunkt
 Digitalisierte Katastergrenze aus ALK:
 Es besteht nur grafische Lagegenauigkeit
 Gerechnete Katastergrenze:
 Lagegenauigkeit= 3 cm
 Gerechnete Katastergrenze:
 Lagegenauigkeit= 15 cm
 Verfahrensgrenze

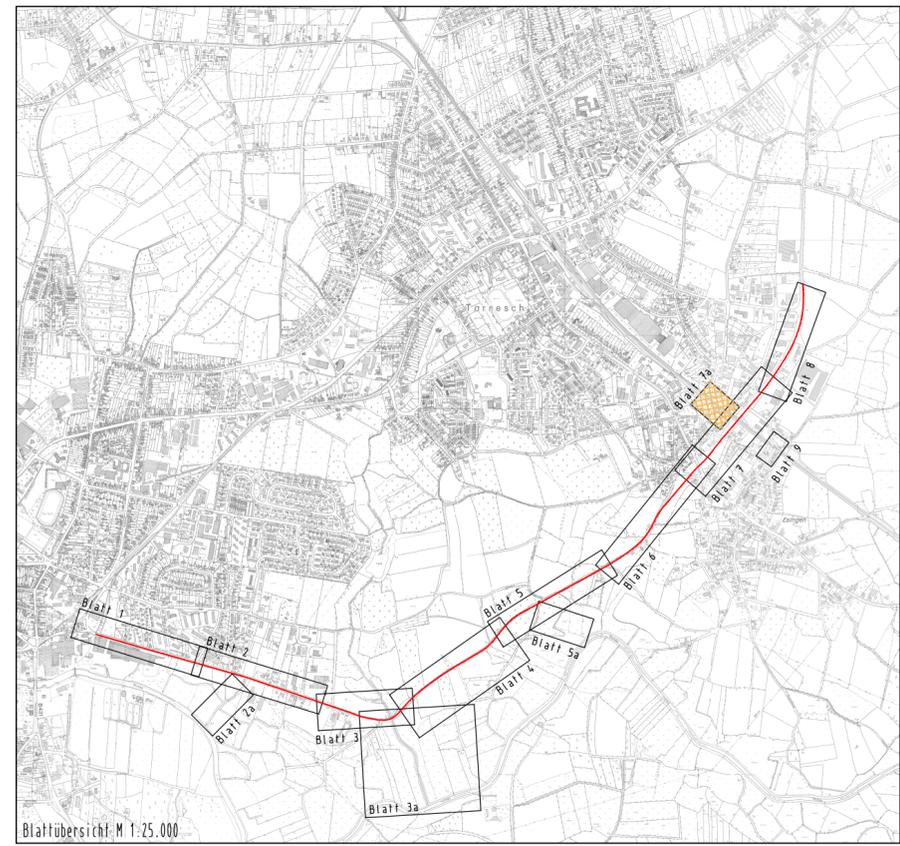

Nr.	Art der Änderung	Datum	Name
2	Darstellerische Änderungen und Ergänzungen	06.12.2007	Rauchfuß, jr.
1	Diverse darstellerische Änderungen	03.09.2007	Rauchfuß, jr.

kreis pinneberg

ingenieurbüro LENK + RAUCHFUß GmbH
 Beratende Ingenieure VBI
 25462 Rellingen, Hauptstraße 70 - Postfach 1245
 Telefon: (04101) 2100-0 - Telefax: (04101) 25091
 E-Mail: buero@lenk-rauchfuss.de
 Wasser - Abwasser - Kanalkataster - Straßenbau - Sportanlagen

Bearbeitet:	Datum	Zeichen
Gezeichnet:	30.03.2007	Rauchfuß, jr.
Geprüft:	30.03.2007	Gr/Ho
Geprüft:	30.03.2007	Rauchfuß, jr.

Rellingen, den 30.03.2007 *W. Rauch*

Zeichnungsnummer: **250.203**

Straßenbauverwaltung: Schleswig-Holstein
 Straße: **Ausbau der K22**
 (Nächster Ort): Uetersen - Tornesch

Anlage **14.1**
 Blatt-Nr. **7a**

Planfeststellung

Grunderwerbsplan "Bahnübergang Gärtnerweg"
 Maßstab: 1:500

Aufgestellt: Pinneberg, den 01.06.2007

Kreis Pinneberg
 Fachbereich Ordnung
 Kurt-Wagener-Str. 11
 25337 Elmshorn

gez. Tober

Grundplan hergestellt:

Vermessungsbüro:
 Dipl. Ing. Gerhard Kruse
 25421 Pinneberg

Datei: 25-GWBL.PLT

Aufnahme:	Ergänzungen:
19.06 - 06.07.2005, einschl. Ergänzungsvermessung 01.03. bis 02.03.2006	
Feldvergleich: 27.06., 04.07. - 06.07.2005 Kataster: ALK-Daten vom 28.06.2005 Aktualität: 29.04.2005 Einschl. Nachlieferung der gerechneten Grenzen vom 19.05.2006 und 06.06.2006 Nachlieferung Ergänzung Kataster vom 02.03.2007	

Blattgröße: 76.5 x 29.7 cm