



Nördliche Variante A1  
M 1:2000

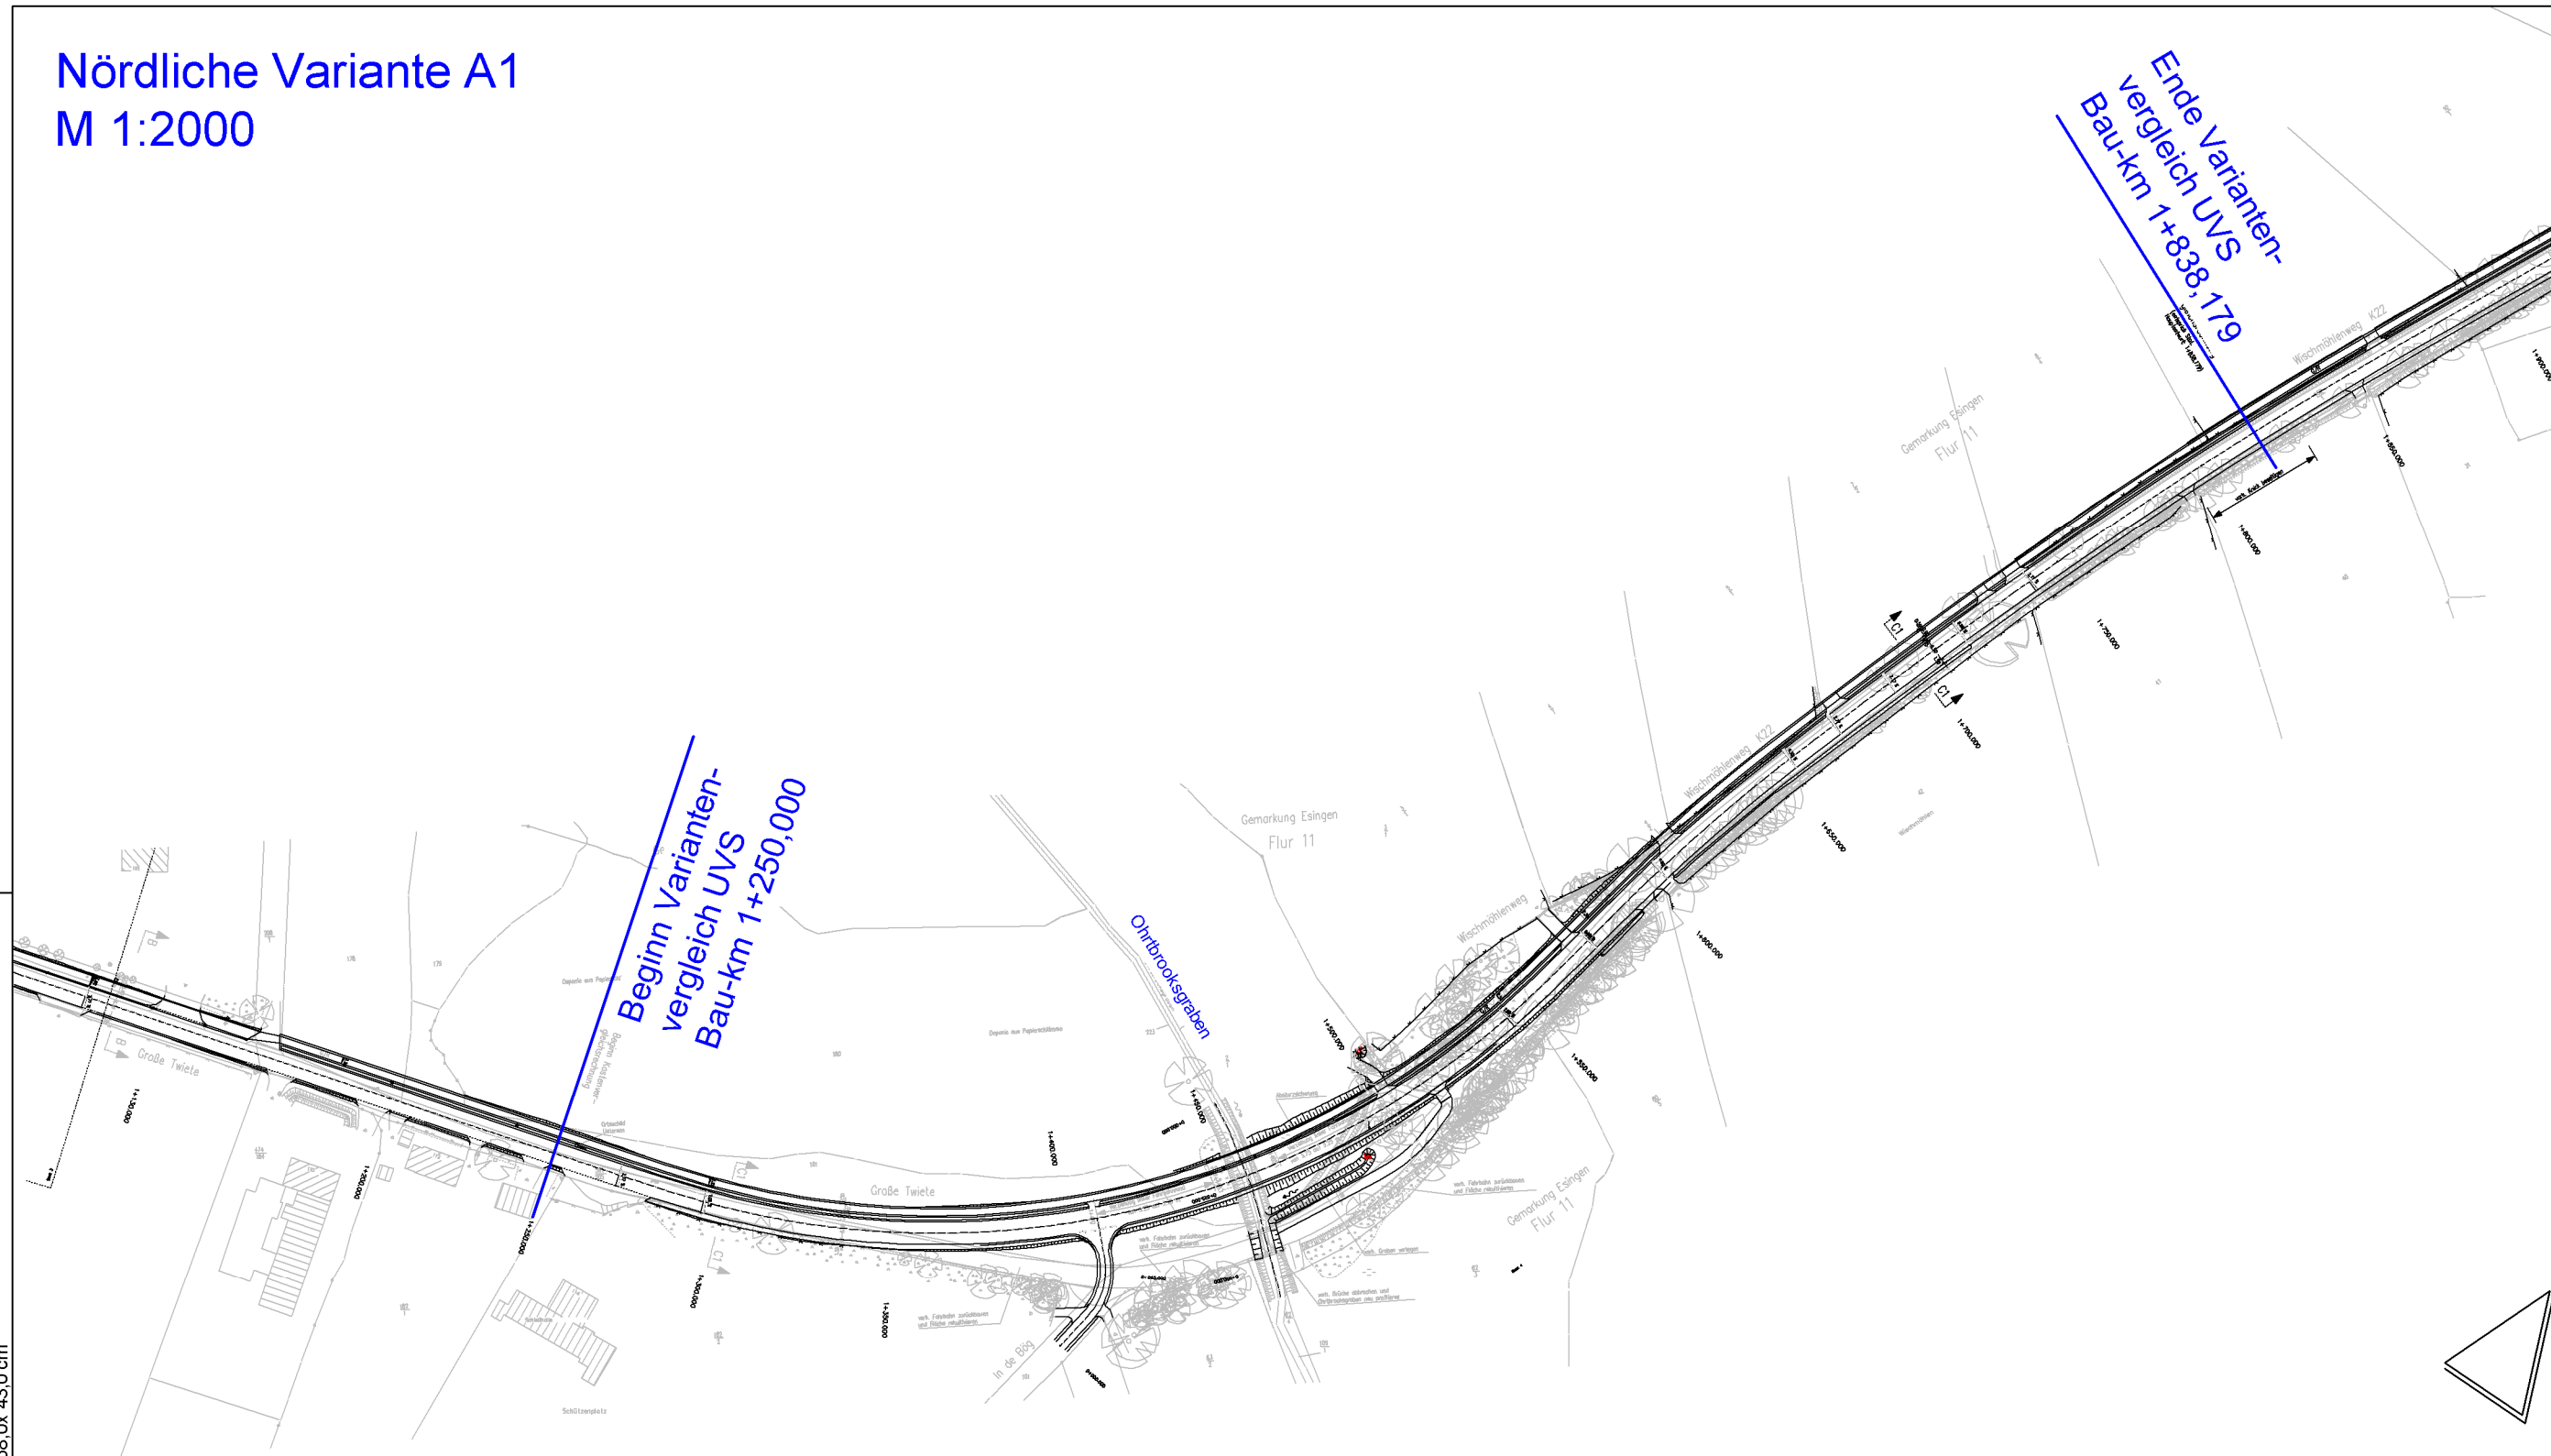

Südliche Variante A2  
(Haupt-/Vorzugsvariante)  
M 1:2000

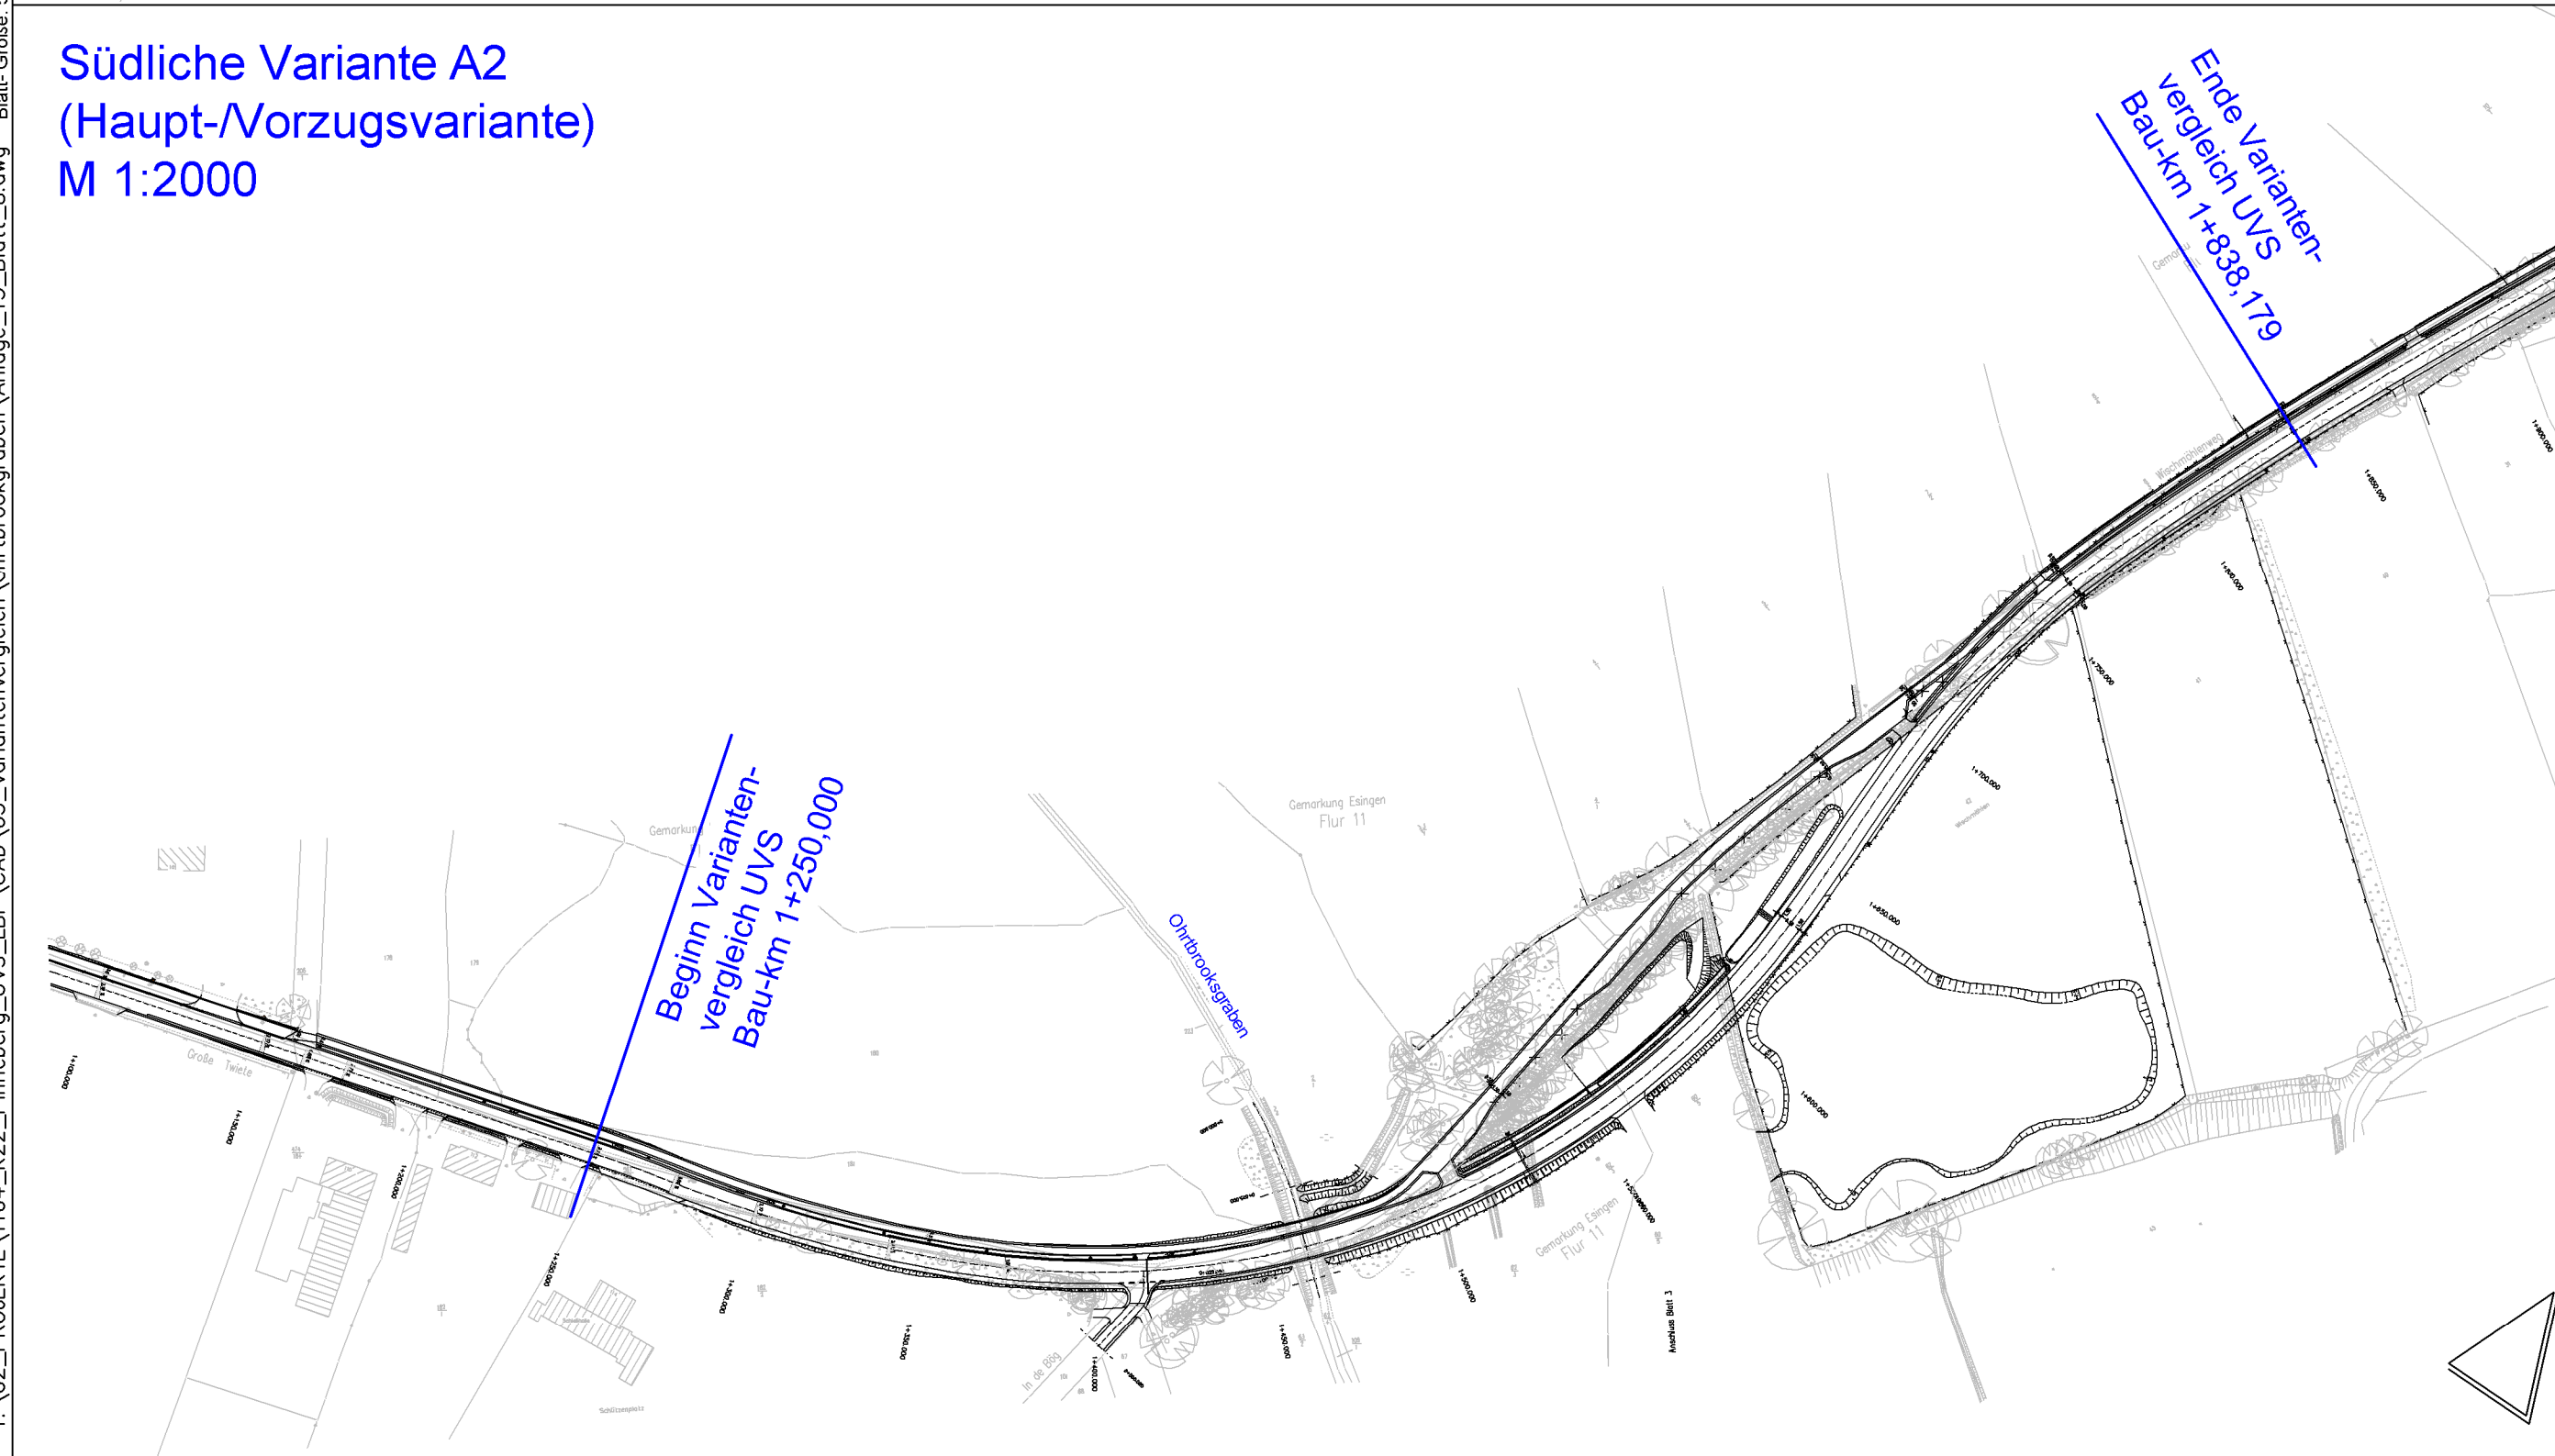

— Vergleichsabschnitt im Rahmen des Variantenvergleichs

Nr.	Art der Änderung	Datum	Name

**TRÜPER GONDESEN PARTNER**  
**LANDSCHAFTSARCHITEKTEN**  
AN DER UNTERTRAVE 17, 23552 LÜBECK  
FON : 0451/79882-0; FAX : 0451/79882-22  
LÜBECK, 15.05.2007

**TGP**

	Datum	Name
bearbeitet:	15.05.07	Steinlein
gezeichnet:	15.05.07	Pieper-Simon
geprüft:	15.05.07	Hermanns

**kreis pinneberg**

**L+R** Ingenieurbüro  
**LENK + RAUCHFUß GmbH**  
Beratende Ingenieure VBI  
25462 Rellingen, Bergstraße 3 - Postfach 1245  
Telefon: (04101) 2100-0 - Telefax: (04101) 25091  
E-Mail: buero@lenk-rauchfuss.de  
Wasser - Abwasser - Kanalkataster - Straßenbau - Sportanlagen

	Datum	Zeichen
Bearbeitet:	30.03.2007	Rauchfuß, jr.
Gezeichnet:	30.03.2007	Ho/Gr
Geprüft:	30.03.2007	Rauchfuß, jr.

Rellingen,  
den 30.03.2007  
Zeichnungs-  
nummer:

Straßenbauverwaltung: Schleswig-Holstein  
Straße: Ausbau der K 22  
(Nächster Ort): Uetersen - Tornesch

Anlage 15  
Blatt-Nr. 8

	Datum	Zeichen
Bearbeitet:		
Gezeichnet:		
Geprüft:		

Umweltverträglichkeitsstudie  
Varianten im Bereich Papier-  
schlammdeponie/Ohrbrookgraben  
Maßstab: 1 : 2000

Aufgestellt:  
Pinneberg, den 01.06.2007

Kreis Pinneberg  
Fachbereich Ordnung  
Moltkestraße 10  
25421 Pinneberg  
gez. Tober

Grundplan hergestellt:

Vermessungsbüro:  
Dipl. Ing.  
Gerhard Kruse  
25421 Pinneberg

Aufnahme: 17.06 - 06.07.2005, einschl. Ergänzungs-  
vermessung 01.03. bis 02.03.2006  
Feldvergleich: 27.06., 04.07. - 06.07.2005  
ALK-Daten vom 28.06.2005  
Kataster: Aktualität 29.04.2005  
Einschl. Nachlieferung der gerechneten  
Grenzen vom 19.05.2006 und 06.06.2006  
Nachlieferung Ergänzung Kataster vom  
02.03.2007

Ergänzungen: