

A20 Richtung Bad Segeberg

A7 Richtung Flensburg

H = 3500 m
T = 8.97 m
f = -0.01 m
TS = 19.63 m
KM = 0+501.06


H = 2007 m
T = 14.04 m
f = -0.05 m
TS = 19.80 m
KM = 0+536.11

H = 3500 m
T = 40.26 m
f = -0.23 m
TS = 19.01 m
KM = 0+624.64

H = 3000 m
T = 34.51 m
f = 0.20 m
TS = 16.16 m
KM = 0+713.61

H = 3400 m
T = 24.65 m
f = 0.09 m
TS = 14.62 m
KM = 0+884.93

H = 7651 m
T = 22.54 m
f = -0.03 m
TS = 14.88 m
KM = 0+932.31


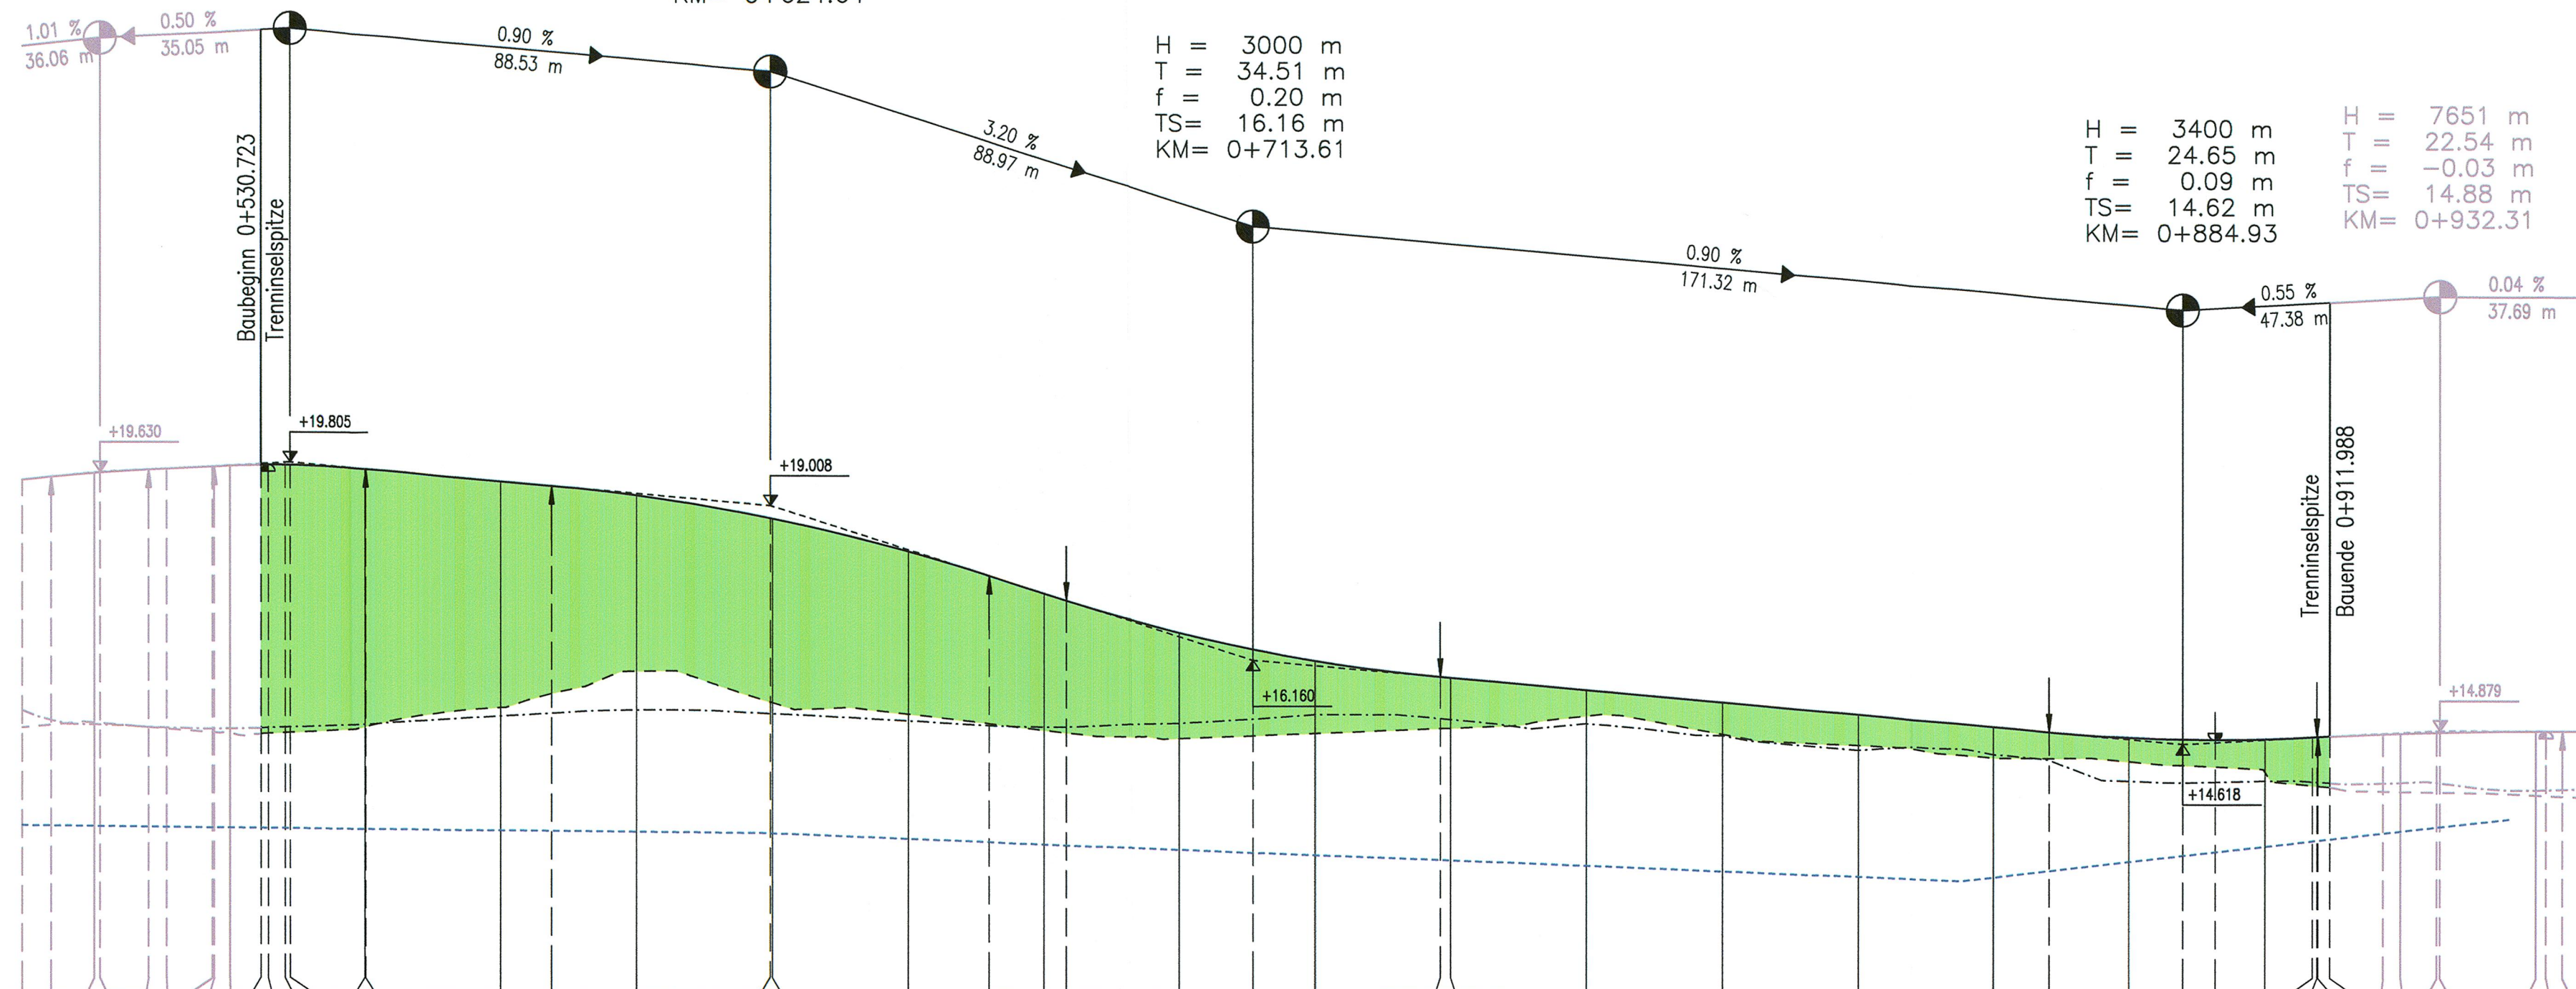


M = 1:1000/100
NN 10.00 m


Entwässerung rechts	Station	Schacht	Deckelhöhe	Sohle Leitung
	Station	Schacht	Deckelhöhe	Sohle Leitung
	Station	Schacht	Deckelhöhe	Sohle Leitung
	Station	Schacht	Deckelhöhe	Sohle Leitung
Gradientenhöhen	14.92	19.49	14.97	19.54
Geländehöhen	15.01	19.61	15.00	19.60
Sohle Mulde rechts	14.98	19.58	14.97	19.54
Station	0+500	0+600	0+700	0+800

Krümmungsband
Maßstab = 100/R (cm)

Querneigungsband
10.0 mm = 2.5 %

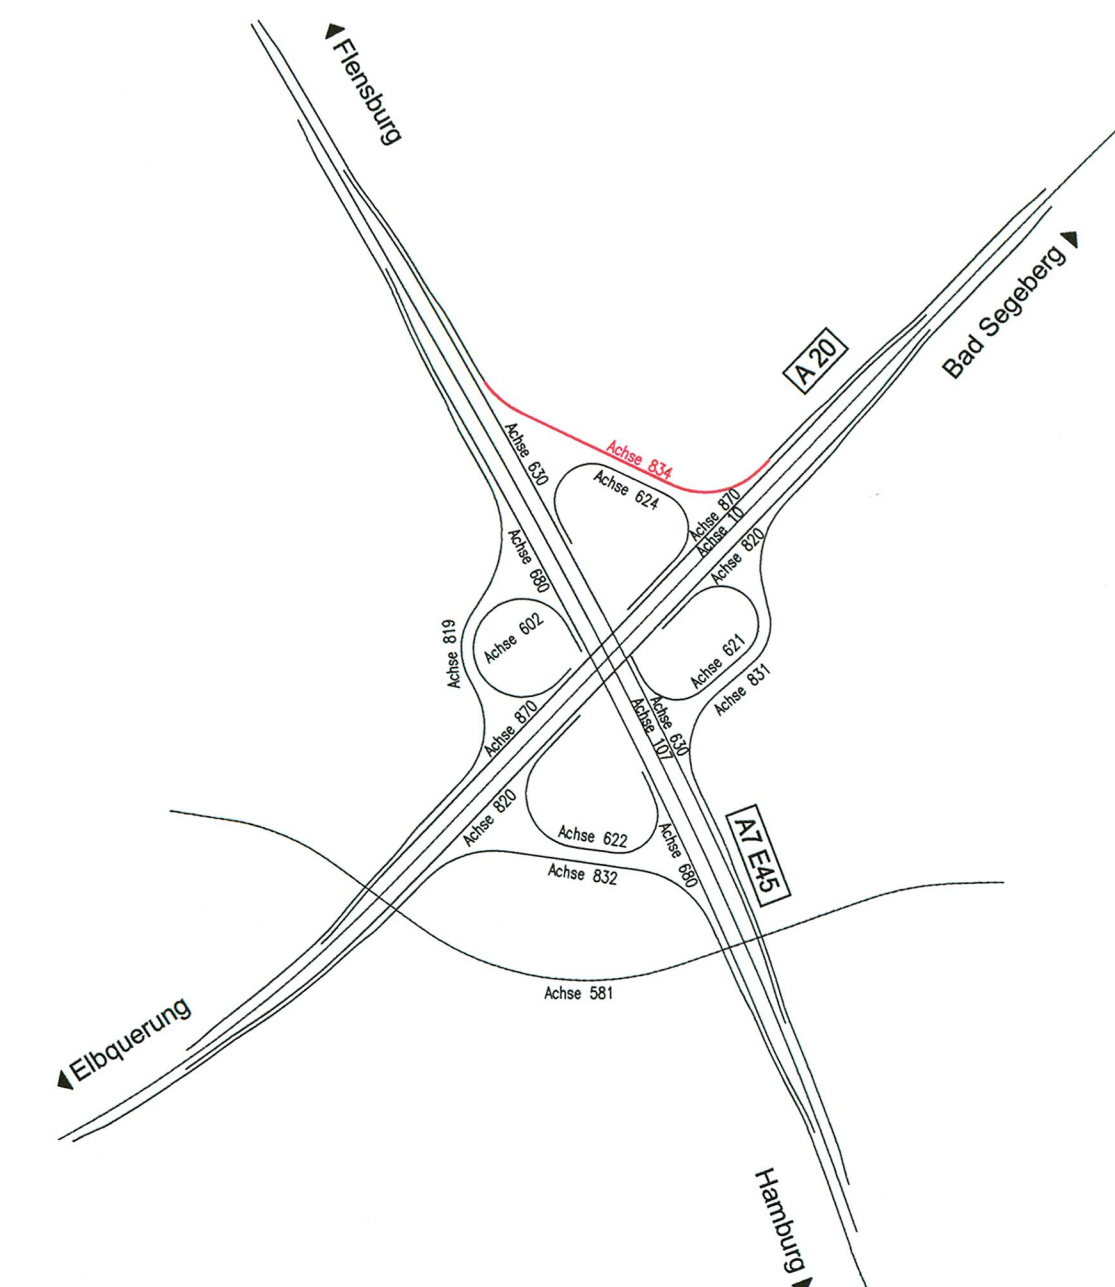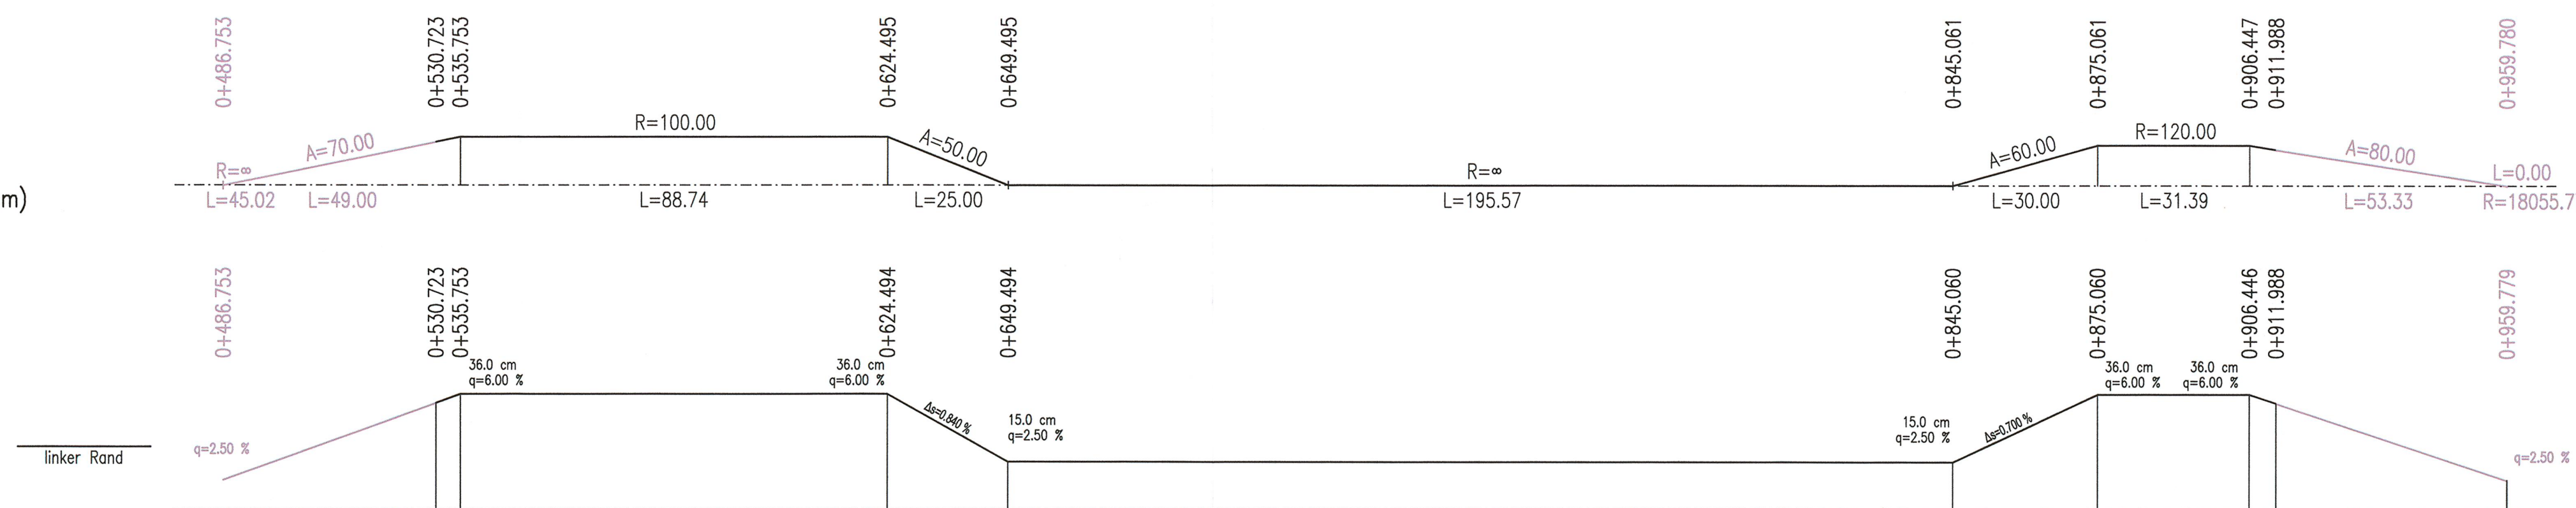

Zeichenerklärung

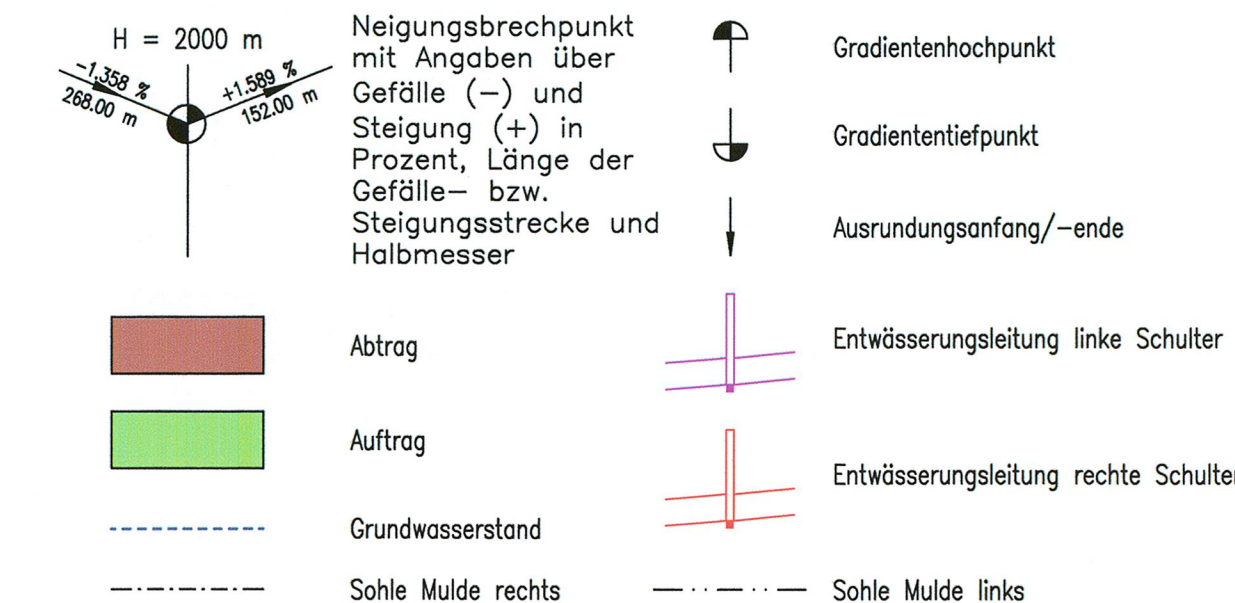

1	Entwässerung	02/2012	Hartenstein
Nr.	Art der Änderung	Datum	Name
MECKLENBURGISCHES INGENIEURBÜRO FÜR VERKEHRSBAU GMBH SCHWERIN			
Projekt-Nr.: 265958 11			
Datum			
Zeichen			
Bau-Nr.: 02/12			
Hartenstein			
Gez.: 02/12			
Pasch			
Gepr.: 02/12			
Krabbe			

JBG Gauff Ingenieure		Datum	Name
H.P. Gauff Ingenieure GmbH & Co. KG - JBG -		bearbeitet	06/2009
Tel. 0531/2392769 Fax 0531/2392768		gezeichnet	06/2009
		geprüft	06/2009
		Schnabel	

Landesbetrieb Straßenbau und Verkehr Schleswig-Holstein		Unterlage Nr.
Straße: A 20 von NK 2125026 - 0.900 km nach NK 2125026 +1.000 km		Blatt Nr.
Nächster Ort: Bad Bramstedt, Lentföhrden		Reg.-Nr.
Betr.-km:		Datum
		Zeichen

Neubau A20 Nord-West-Umfahrung Hamburg		bearbeitet	-----
Teil B Autobahnkreuz A20 / A7		gezeichnet	-----
Bau-km: 14+200 bis 16+100		geprüft	06/2009
		gez. Baumbach	
		Höhenplan AK A20 / A7	
		Ausfahrt A20 Elbquerung - A7 Flensburg	
		Bau-km 0+530.723 - Bau-km 0+911.988	
		Achse 834	
		Maßstab: 1 : 1000 / 100	

Aufgestellt: Landesbetrieb Straßenbau und Verkehr Schleswig-Holstein Niederlassung Itzehoe		Itzehoe, den 29.06.2009	gez. Kohlsaat
Planfeststellungsunterlage		vom 29.06.2009	
Anlage: 8.2		Blatt: 9	Deckblatt
Grundplan hergestellt:		Ergänzungen:	

Festgestellt mit Beschluss
vom 27.04.2017
Az.: 405 - 553.32 - A20 - 01/11
Dieser festgestellte Plan ist Bestandteil des vor-
zulegenden Beschlusses. Für die Angabe der Rechts-
grundlagen und deren Fundstellen wird auf den Plan-
feststellungsbeschluss verwiesen.
Kiel, den 27.04.2017
Landesbetrieb Straßenbau
und Verkehr Schleswig-Holstein
-Planfeststellungsbehörde-
gez. Quimbach