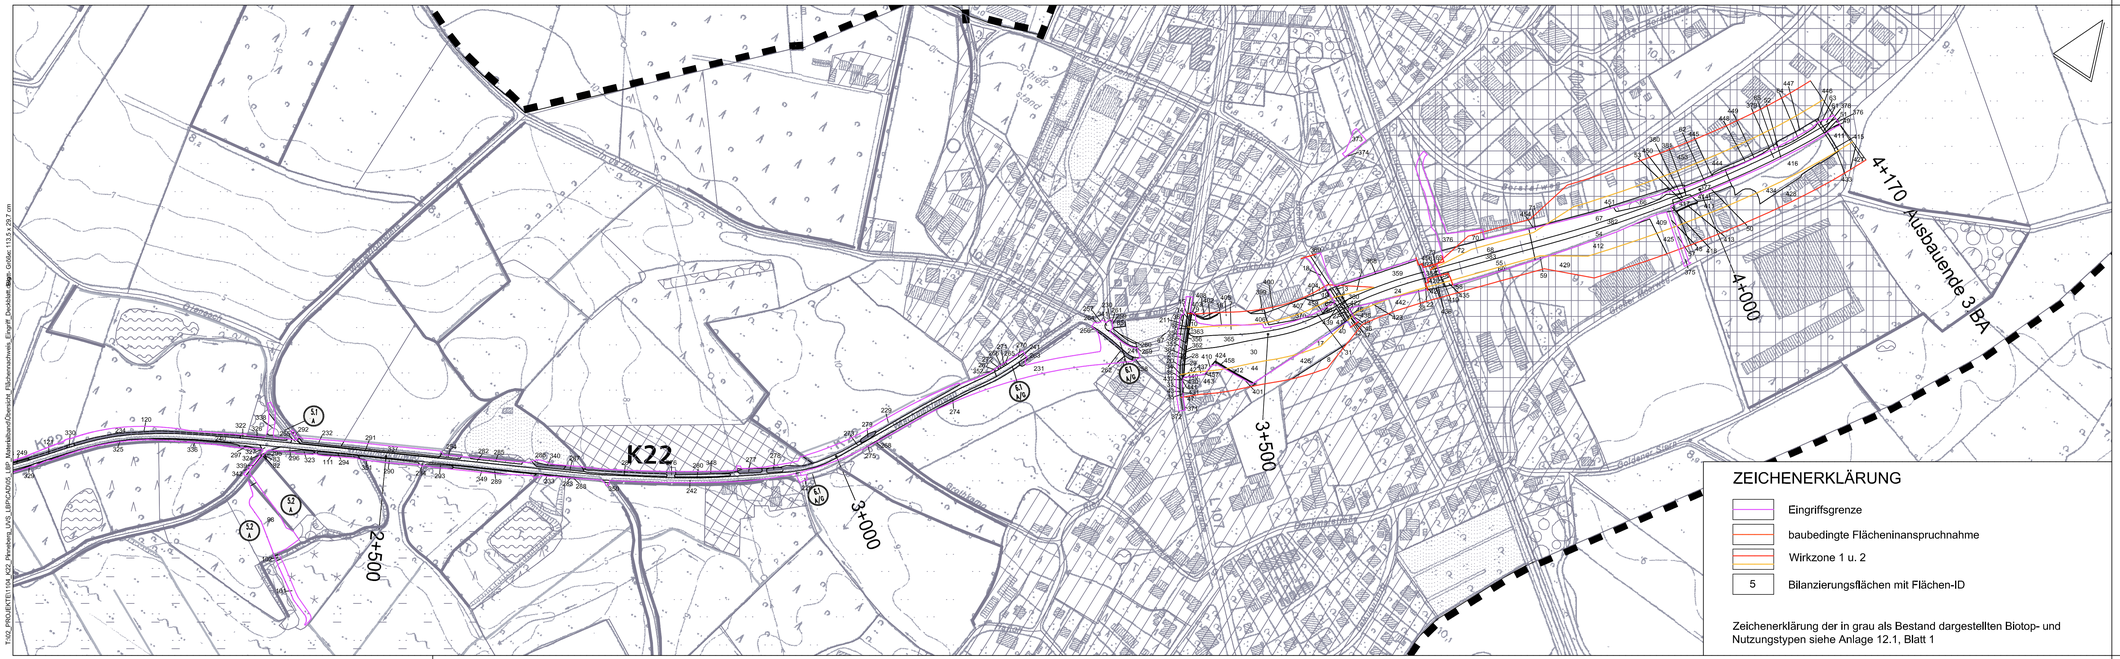


T:\KO_PROJEKTE\1104_K22_Pinneberg_LVS_LBP\CAD\05_LBP_Materialband\Übersicht_Flächennachweis_Eingriff_Deckblatt.dwg, Größe: 113,5 x 29,7 cm

Nr.	Art der Änderung	Datum	Name
1	Verschiebung der Trasse im Bereich Bau-km 3+400 bis 3+700 nach Südosten, Anpassung RRB,	15.07.09	Steinlein,
	Böschungen, Bepflanzungen		Pieper-Simon

TRÜPER GONDESEN PARTNER
LANDSCHAFTSARCHITEKTEN
AM DER UNTERTRAVE 17, 23552 LÜBECK
FON : 0451/79882-0 . FAX : 0451/79882-22
Lübeck , 15.05.2007

TGP

	Datum	Name
bearbeitet:	15.05.07	Steinlein
gezeichnet:	15.05.07	Pieper-Simon
geprüft:	15.05.07	Hermanns

kreis pinneberg

	Datum	Zeichen
Bearbeitet:	30.03.2007	Rauchfuß, jr.
Gezeichnet:	30.03.2007	Ho/Gr
Geprüft:	30.03.2007	Rauchfuß, jr.

L+R Ingenieurbüro LENK + RAUCHFUß GmbH
Beratende Ingenieure VBI
25462 Rellingen, Bergstraße 3 - Postfach 1245
Telefon: (04101) 2100-0 - Telefax: (04101) 25091
E-Mail: buero@lenk-rauchfuss.de
Wasser - Abwasser - Kanalkataster - Straßenbau - Sportanlagen

Rellingen, den 30.03.2007

Zeichnungs-nummer:

Straßenbauverwaltung: Schleswig-Holstein
Straße: Ausbau der K 22
(Nächster Ort): Uetersen – Tornesch

Anlage Materialband
Blatt-Nr. 2

	Datum	Zeichen
Bearbeitet:		
Gezeichnet:		
Geprüft:		

Planfeststellung

DECKBLATT

Flächennachweis Eingriff

Maßstab: 1 : 2500

Aufgestellt:
Pinneberg, den 01.06.2007

Kreis Pinneberg
Fachbereich Ordnung
Mathildastraße 10
25421 Pinneberg

gez. Tober

Grundstein hergestellt.

Ergänzungen.

Vermessungsbüro:
Dipl. Ing.
Gerhard Kruse
25421 Pinneberg

Aufnahme: 17.05. – 05.07.2005 amtliche Katastervermessung (ALK-Daten vom 12.03.2004)

Feldvergleich: 27.06., 04.07 – 06.07.2005
Kataster: ALK-Daten vom 28.06.2005
Aktualität der ALK: 2005
Grenzen wurden nicht per gerichtlichen Grenztermin festgestellt.
Digitalisierung Ergänzung Kataster vom 15.12.2005