



km = 0+000.000 TS = 23.822 m	km = 0+010.000 H = 500.000 m T = 8.757 m f = 0.077 m TS = 23.922 m	km = 0+060.000 H = 2000.000 m T = 4.552 m f = 0.005 m TS = 22.671 m
---------------------------------	--	---

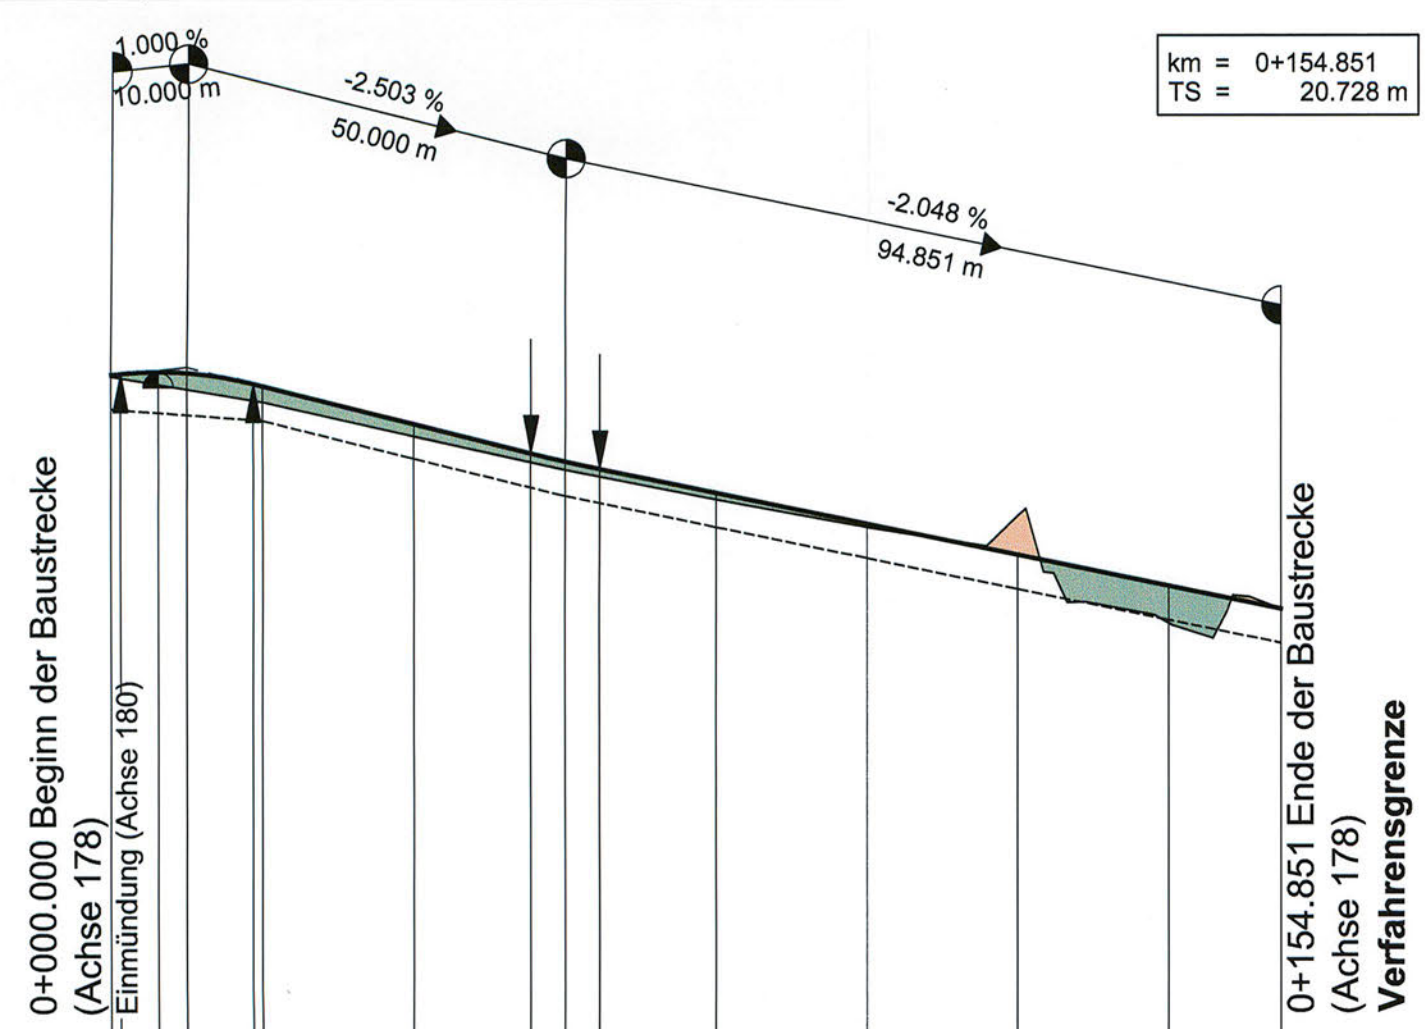

km	0+000	0+100	0+154.851
Gradiente 178	23.822 23.834 23.859 23.845	23.703 23.672 23.171	22.785 22.676 22.577 22.261 21.852 21.442 21.032 20.728
vorh. Gelände	23.801	23.464 23.011	22.175 21.805 21.954 20.542 20.728
Bau-km	0.000 1.240 6.243 10.000	18.757 20.000	40.000 55.448 60.000 64.552 80.000 100.000 120.000 140.000 154.851

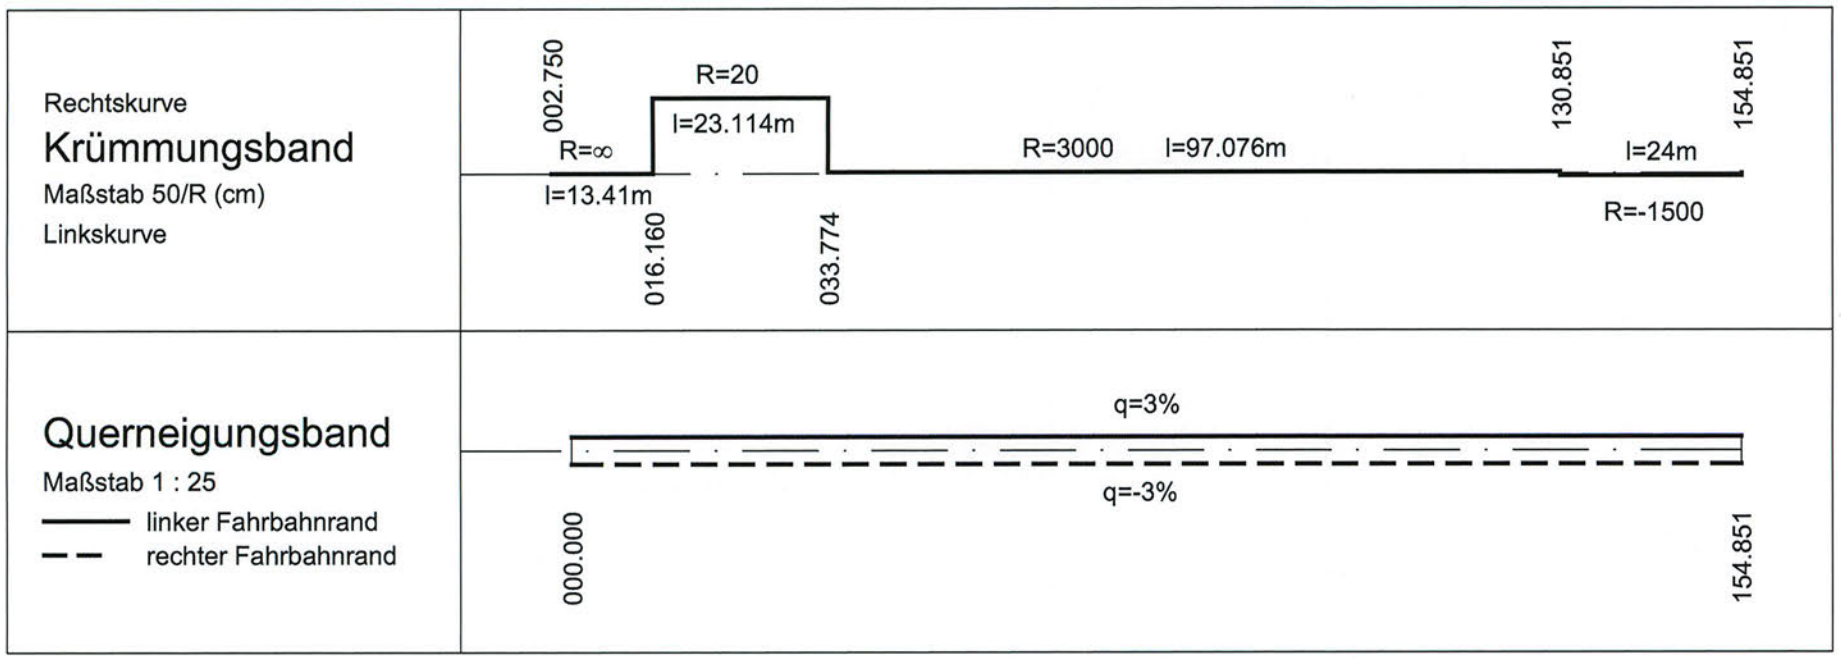

Zeichenerklärung

- Neigungsbrechpunkt mit Angabe von Gefälle und Steigung in Prozent, Länge der Gefälle- (Steigungs-) Strecke und Halbmesser
- Damm
- Einschnitt
- Sohle Mulde links
- Sohle Mulde rechts
- Oberkante Planum
- Gradientenhochpunkt bzw. Gradiententiefpunkt
- Entwässerungsleitung links mit Schacht
- Vollsickerrohrleitung links mit Schacht
- Entwässerungsleitung Mittelstreifen mit Schacht
- Vollsickerrohrleitung Mittelstreifen mit Schacht
- Entwässerungsleitung rechts mit Schacht
- Vollsickerrohrleitung rechts mit Schacht

Nr.	Art der Änderung	Datum	Name

MECKLENBURGISCHES INGENIEURBÜRO FÜR VERKEHRSBAU GMBH SCHWERIN <small>Ludwigsluster Chaussee 72, 19061 Schwerin, Telefon: 0385/39960, Telefax: 0385/397127</small>	<small>P:06096100/CAD/ENTWPLAN/PLANHP_06.09/11781.0.26m² 24.06.2009</small>	
	Krüger <small>Schwerin, den 06/2009</small>	
MERKEL INGENIEUR CONSULT <small>Bismarkallee 1, 24105 Kiel, Telefon: 0431/339010, Telefax: 0431/337269</small>	<small>bearb. 06/2009</small>	<small>Goldschmidt</small>
	<small>gez. 06/2009</small>	<small>Brunner</small>
	<small>gepr. 06/2009</small>	<small>Lass</small>

Straßenbauverwaltung Land Schleswig - Holstein		Unterlage Nr. 8.3 Blatt Nr. 8 Bau-km
Straße : BAB A 20 Betr.-km: Nächster Ort: Hartenholm		Datum Zeichen
Neubau der BAB A 20 Nord-West-Umfahrung Hamburg		bearbeitet gezeichnet geprüft 06/2009 Heitmann
Teil A A 7 bis B206 westlich Wittenborn		Höhenplan Achse 178 Gradiente 178 Bau-km 0+000.000 - 0+154.851 Maßstab 1 : 1.000 / 100
Aufgestellt: Landesbetrieb Straßenbau und Verkehr Schleswig - Holstein Niederlassung Lübeck Projektgruppe A20 Lüth Lübeck, den 29.06.2009		Festgestellt mit Beschluss vom 27.04.2017 Az.: 405 - 553.32 - A20 - 01/11 Dieser festgestellte Plan ist Bestandteil des vorbezeichneten Beschlusses. Für die Angabe der Rechtsgrundlagen und deren Fundstellen wird auf den Planfeststellungsbeschluss verwiesen. Kiel, den 27.04.2017 Landesbetrieb Straßenbau und Verkehr Schleswig-Holstein -Planfeststellungsbehörde- gez. Quirnbach
Planfeststellungsunterlage vom 29.06.2009		Anlage: 8.3 Blatt: 8