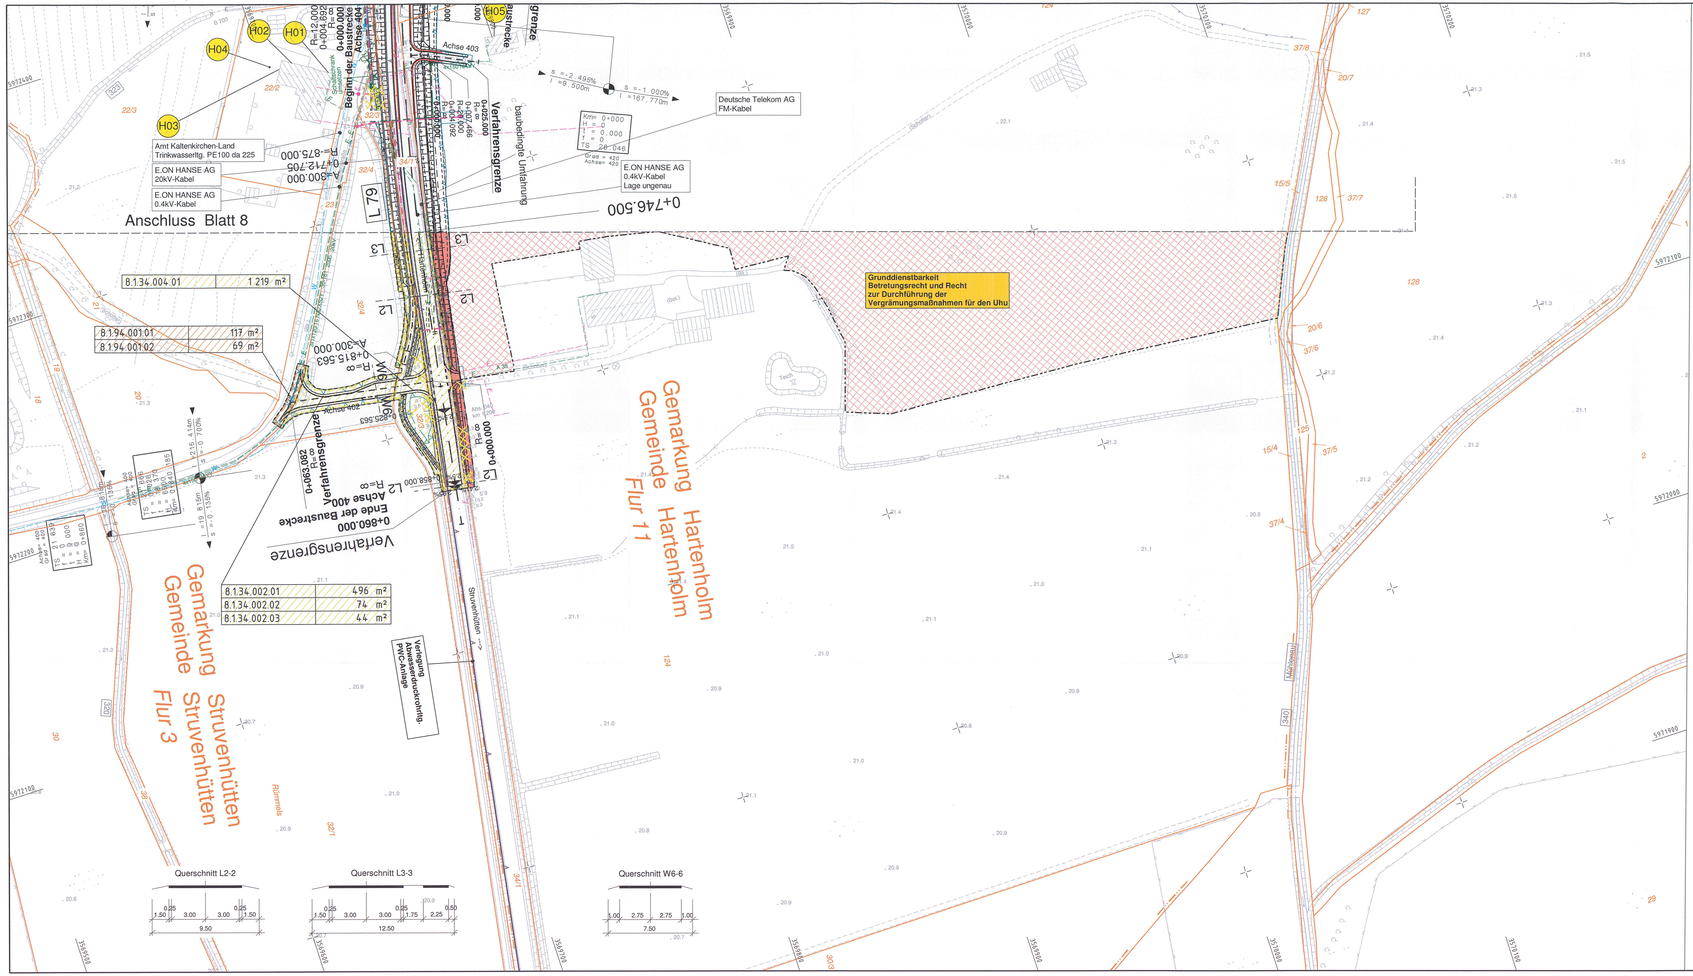

Zeichenerklärung

- Dammböschung
- Bankett
- Entwässerungsrinne
- Standstreifen
- Fahrbahn
- Trennstreifen
- Fahrbahn
- Standstreifen
- Entwässerungsrinne
- Entwässerungsmulde
- Einschnittsböschung
- Tiefpunkt / Hochpunkt
- Fahrbahnquerneigung
- Neigungsbrechpunkt mit Angabe von Gefälle und Steigung in Prozent, Länge der Gefäll- (Steigungs-) Strecke und Halbmesser
- Wildleiteinrichtung
- Eingriffsgrenze
- Grenze der baubedingten Flächeninanspruchnahme
- nachrichtlich passive Schutzeinrichtung
- Entsiegelung
- Baum fällen
- Gebäudeabbruch

- Flurgrenze
- Gemarkungsgrenze
- Gemeindegrenze
- Flurstücksgrenze

Nr. des Grunderwerbsverzeichnisses
1. 112. 001. 01 198 m²
01 Teilfläche eines Flurstückes
001 lfd. Nr. des betroffenen Flurstückes
112 Eigentümer des betroffenen Flurstückes
1 Nr. des Grunderwerbsplanes

- Erwerbsfläche
- vorübergehend beanspruchte Fläche für den Straßenbau
- Nutzungsentzug/ dauernde Beschränkung

Stand des Katasterauszuges: Sept. 2008

Zeichenerklärung Ver- und Entsorgung

vorhandene Leitungen	geplante Leitungen
Druckrohrleitung	
G Gasleitung	G Gasleitung neue Einbindungen
F Fernmeldefreiltg. der Deutsche Telekom	F Fernmeldefreiltg. der Deutsche Telekom
F Fernmeldekabel der Deutsche Telekom	F Fernmeldekabel der Deutsche Telekom neue Einbindungen
E Energiefreileitung	E Energiefreileitung
E Energiekabel	E Energiekabel neue Einbindungen
W Trinkwasserleitung	W Trinkwasserleitung neue Einbindungen
RW Regenwasserleitung	RW Regenwasserleitung neue Einbindungen
SW Schmutzwasserleitung	SW Schmutzwasserleitung neue Einbindungen
A Abwasserdruckrohrleitung	A Abwasserdruckrohrleitung neue Einbindungen

Grundplan hergestellt: 09/2006		terrestrische Nachmessung durch:	
aphos Leipzig AG Prager Straße 17 04103 Leipzig	Koordinatensystem: Gauß-Krüger Aufnahme: 28.04.2006 Feldvergleich: 07/2006 Katasterstand: 18.07.2005	MECKLENBURGISCHES INGENIEURBÜRO FÜR VERKEHRSBAU GMBH SCHWERIN Ludwigslust Chaussee 72, 19061 Schwerin, Telefon: 03865/39950, Telefax: 03865/577127	Koordinatensystem: Gauß-Krüger Aufnahme: 02.08.2007 durch: Dochan / Dettmann

Nr.	Art der Änderung	Datum	Name
3.	Anpassung LBP-Maßnahmen (Vergrämungsmaßnahmen Uhu)	06/2016	Köllmann
2.	Anpassung an neues Bauende B 206	01/2015	Köllmann
1.	Achse 402, Auffahrt neu Flur-Stück-Nr. 32/4	01/2014	Köllmann

Blattübersicht

MECKLENBURGISCHES INGENIEURBÜRO FÜR VERKEHRSBAU GMBH SCHWERIN Ludwigslust Chaussee 72 , 19061 Schwerin, Telefon: 03865/39950 , Telefax: 03865/577127		K:\ZEICHNER\STRATO\B206\06_PF_11_MKG\ LP_A20_PLAF_06_D20000-1.dgn vom: 10.08.2016 gez. Krüger Gezeichnet/Datum Schwerin, den 30/2009	
		Datum	Zeichen
	bearb.	06/2009	Köllmann
	gez.	06/2009	Mecklenburg
merkel INGENIEUR CONSULT MERKEL INGENIEUR CONSULT Blomkallee 1 , 24105 Kiel , Telefon 0431/335010 , Telefax 0431/337269	gepr.	06/2009	Berchtold

Straßenbauverwaltung
Land Schleswig - Holstein

Straße: **BAB A 20** Betr.-km:
Nächster Ort: **Hartenholm**

Unterlage Nr.
Blatt Nr.
Bau-km

	Datum	Zeichen
bearbeitet		
gezeichnet		
geprüft	06/2009	Heltmann

Neubau der BAB A 20
Nord-West-Umfahrung Hamburg

Teil A
A 7 bis B206 westlich Wittenborn

Bau-km: 16+100.000 bis 34+750.531

Grunderwerbsplan
L79

Maßstab 1 : 1.000

Aufgestellt:
Landesbetrieb Straßenbau und Verkehr
Schleswig - Holstein
Niederlassung Lübeck
Projektgruppe A20
gez. Lüth

Lübeck, den 29.06.2009

Planfeststellungsunterlage
vom 29.06.2009

Anlage: 14.1
Blatt: 8.1
Deckblatt

Festgestellt mit Beschluss
vom 27.04.2017
Az.: 405 - 553.32 - A20 - 01/11
Dieser festgestellte Plan ist Bestandteil des vorbezeichneten Beschlusses. Für die Angabe der Rechtsgrundlagen und deren Fundstellen wird auf den Planfeststellungsbeschluss verwiesen.
Kiel, den 27.04.2017
Landesbetrieb Straßenbau und Verkehr Schleswig-Holstein
-Planfeststellungsbehörde-
gez. Quilmbach